SITUACE
1 : 250

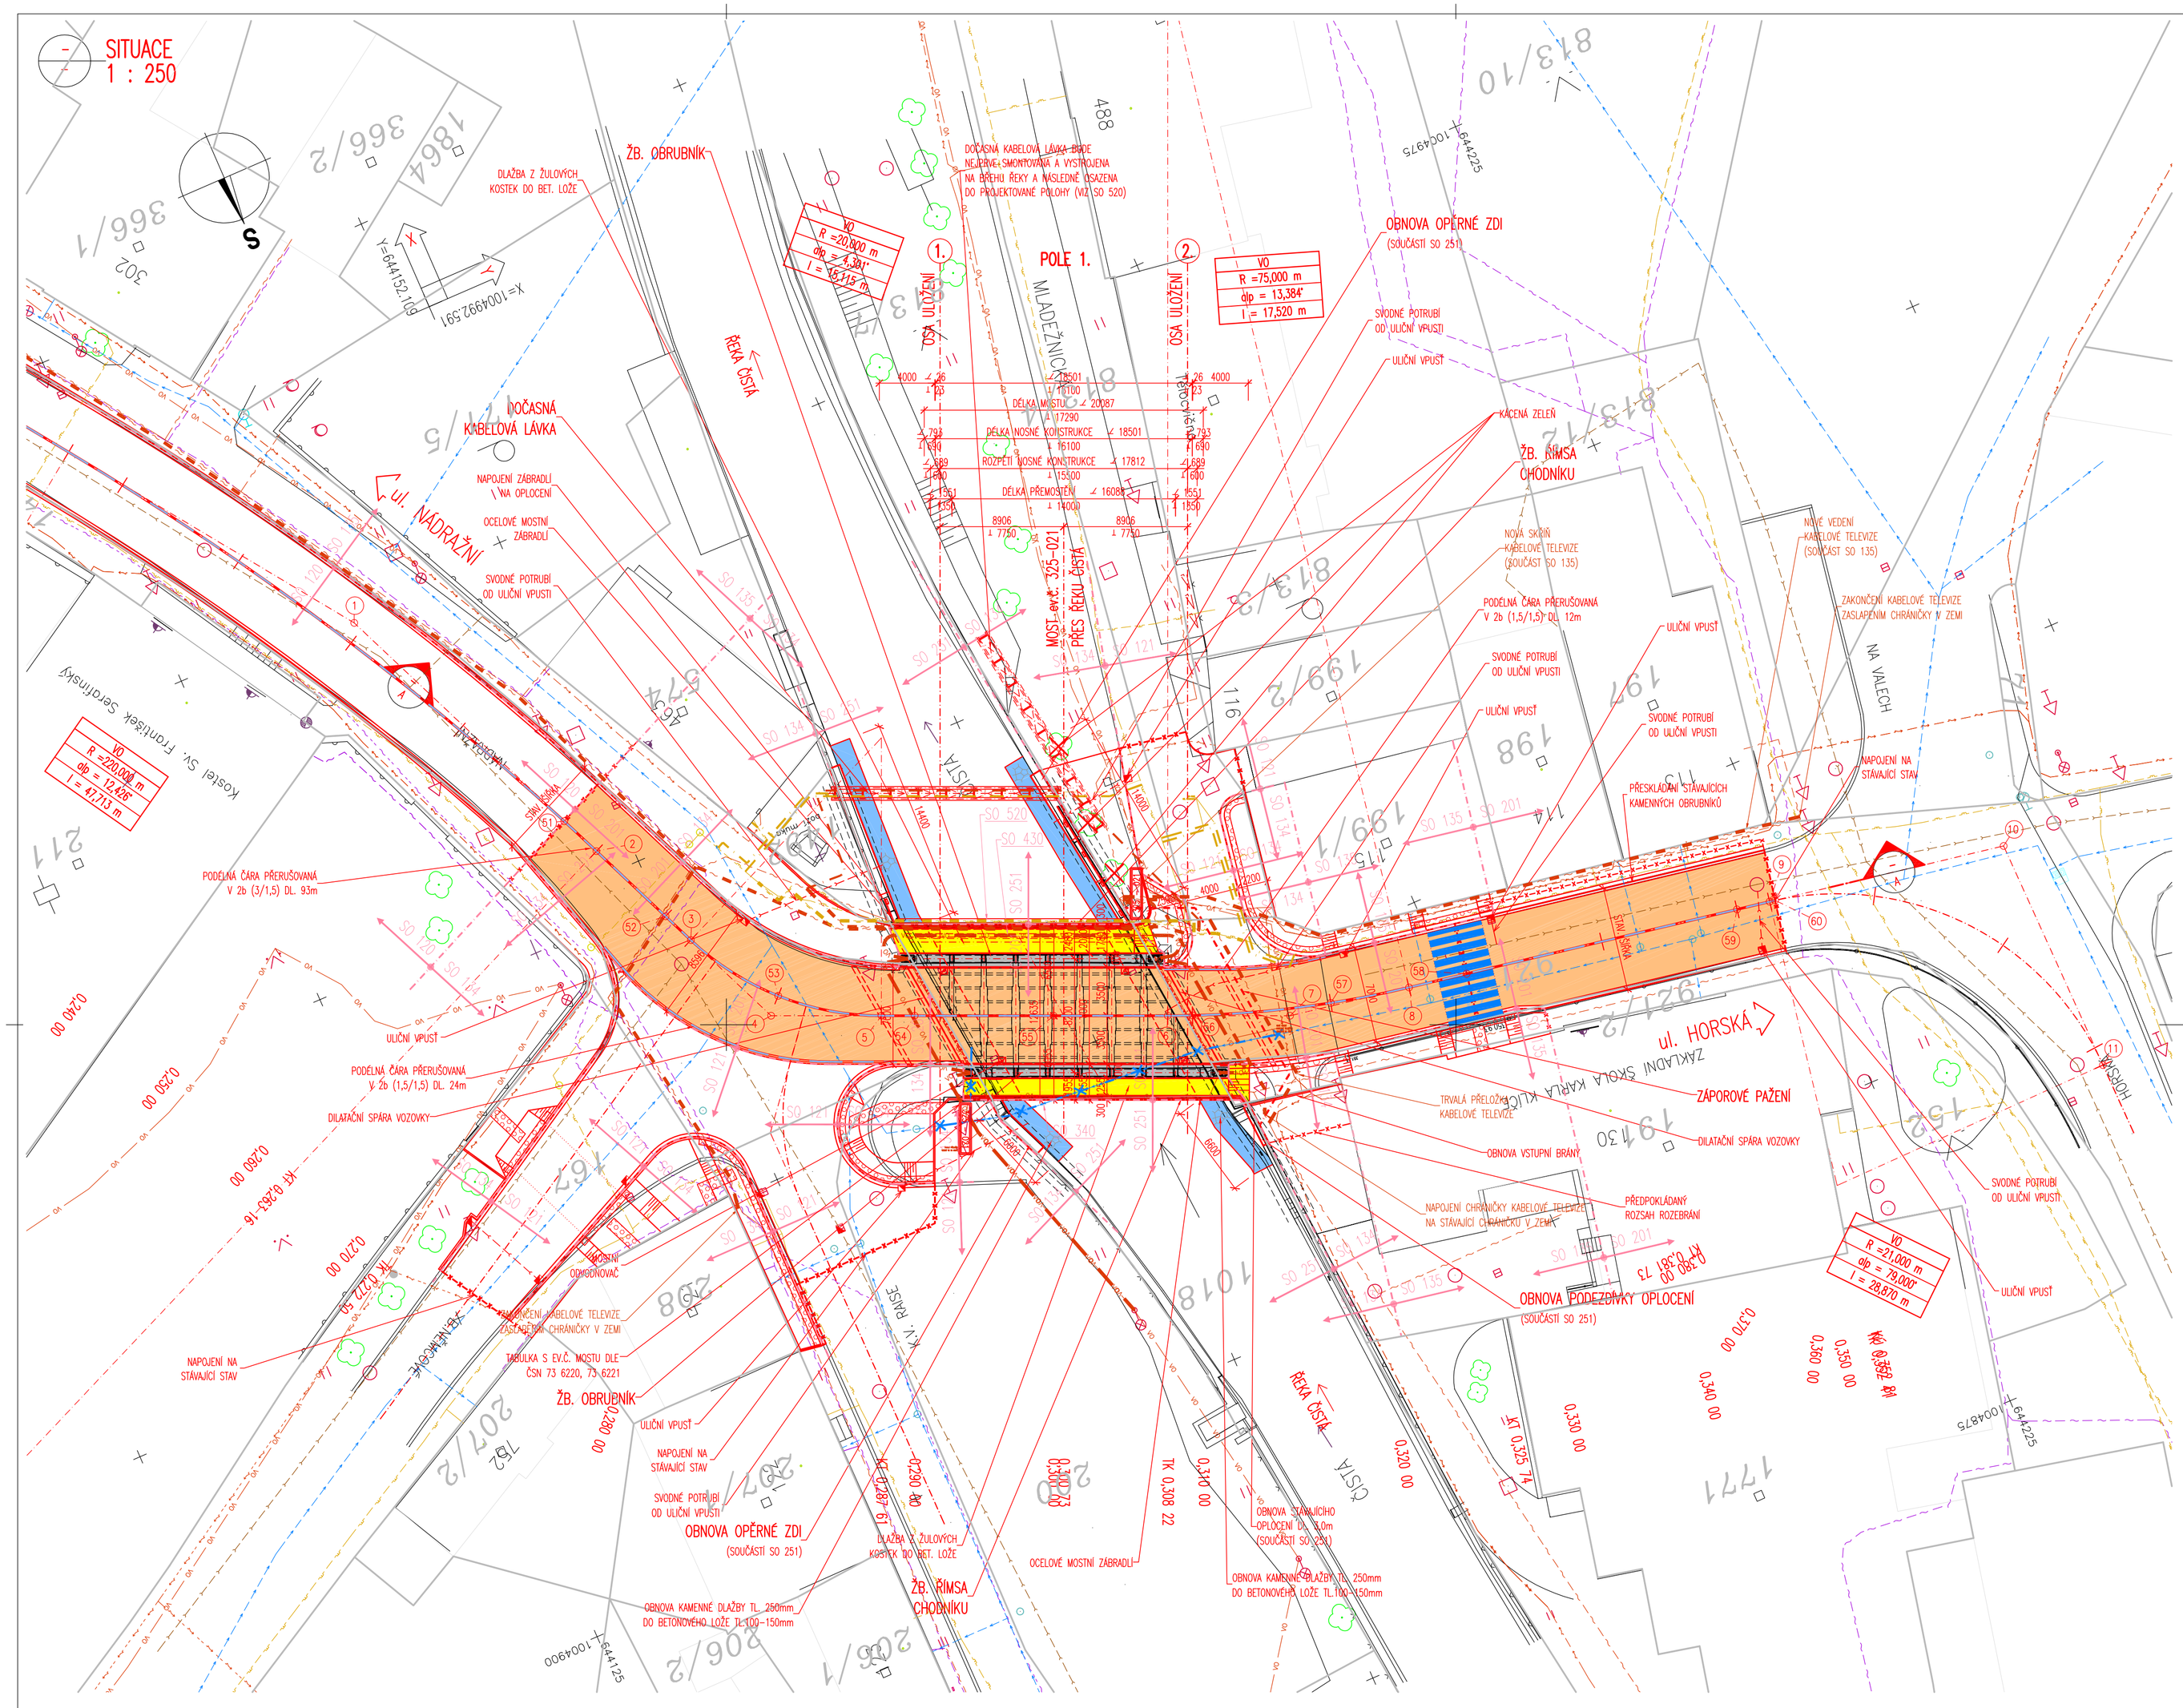

SEZNAM STAVEBNÍCH OBJEKTŮ:

SO 120 – KOMUNIKACE II/325
SO 121 – OBNOVA MÍSTNÍCH KOMUNIKACÍ
SO 134 – OBNOVA CHODNÍKŮ
SO 135 – CHODNÍKY
SO 182 – DOČASNÉ DOPRAVNÍ OPATŘENÍ
SO 201 – MOST EV.Č.325–021
SO 251 – OBNOVA NÁBŘEŽNÍCH ZDÍ
SO 340 – PŘELOŽKA VODOVODU
SO 430 – VEŘEJNÉ OSVĚTLENÍ
SO 431 – NOVÉ VEDENÍ VO
SO 520 – PŘELOŽKA NTL PLYNOVODU

MĚŘÍTKO:

1:250

m 2,5 5,0 7,5 10,0 12,5

LEGENDA – STÁVAJÍCÍ STAV:

- STÁVAJÍCÍ STAV
- STÁVAJÍCÍ STAV – BUDOVY
- HRANICE PARCEL DLE KATASTRÁLNÍ MAPY
- 44/4 PARCELNÍ ČÍSLO DLE KATASTRÁLNÍ MAPY
- STÁVAJÍCÍ ZELEŇ
- SONDA IG PRŮZKUMU

LEGENDA – STÁVAJÍCÍ INŽENÝRSKÉ SÍTĚ:

- STÁVAJÍCÍ SDĚLOVACÍ VEDENÍ – CETIN (ČESKÁ TELEKOMUNIKAČNÍ INFRASTRUKTURA A.S.)
- STÁVAJÍCÍ EL. VN PODZEMNÍ VEDENÍ – ČEZ DISTRIBUCE, A.S.
- STÁVAJÍCÍ EL. NN PODZEMNÍ VEDENÍ – ČEZ DISTRIBUCE, A.S.
- STÁVAJÍCÍ EL. NN NADZEMNÍ VEDENÍ – ČEZ DISTRIBUCE, A.S.
- STÁVAJÍCÍ STL PLYNOVOD – RWE DISTRIBUČNÍ SLUŽBY, S.R.O.
- STÁVAJÍCÍ NTL PLYNOVOD – RWE DISTRIBUČNÍ SLUŽBY, S.R.O.
- STÁVAJÍCÍ VODOVOD – MĚSTO HOSTINNÉ
- STÁVAJÍCÍ KANALIZACE – MĚSTO HOSTINNÉ
- VO VO STÁVAJÍCÍ EL. VO VEDENÍ – MĚSTO HOSTINNÉ
- STÁVAJÍCÍ VEDENÍ KABELOVÉ TELEVIZE – MĚSTO HOSTINNÉ (STAR–MONT PARDUBICE, S.R.O.)
- STÁVAJÍCÍ SDĚLOVACÍ VEDENÍ – SŽDC S.O. – SSZT
- PLÁNOVANÉ SDĚLOVACÍ VEDENÍ – SŽDC S.O. – SSZT
- STÁVAJÍCÍ EL.VN VEDENÍ – SŽDC S.O. – SEE
- STÁVAJÍCÍ SDĚLOVACÍ VEDENÍ – ČD–TELEMATIKA, A.S.
- STÁVAJÍCÍ HORKOVOD – KRPA

LEGENDA – NOVÉ INŽENÝRSKÉ SÍTĚ:

- VO VO NOVÉ EL. VO VEDENÍ – MĚSTO HOSTINNÉ
- NOVÝ NTL PLYNOVOD – RWE DISTRIBUČNÍ SLUŽBY, S.R.O.
- PŘÍPRAVA PRO VEDENÍ KABELOVÉ TELEVIZE – MĚSTO HOSTINNÉ (STAR–MONT PARDUBICE, S.R.O.)
- DOČASNÉ VEDENÍ NTL PLYNOVODU
- DOČASNÉ VEDENÍ KABELOVÉ TELEVIZE
- ODPOJENÝ VODOVOD – MĚSTO HOSTINNÉ
- NOVÁ PŘÍPOJKA OD UV

LEGENDA POVRCHŮ:

- STÁVAJÍCÍ KONSTRUKCE
- NOVÉ KONSTRUKCE
- NOVÁ KONSTRUKCE VOZOVKY
- NOVÁ KCE ŽB OBRUBNÍKŮ A ŘÍMS
- DLAŽBA CHODNÍKŮ ZE ŽULOVÝCH KOSTEK
- RELIÉFNÍ DLAŽBA
- OBNOVA KAMENNÉ DLAŽBY V KOPYTĚ VODNÍKU

LEGENDA NOVÝ STAV:

- NAVRHOVANÝ STAV
- NAVRHOVANÝ STAV – OBRUBY
- STÁVAJÍCÍ ZELEŇ KE KÁCENÍ
- SVODNÉ POTRUBÍ
- VODOROVNÉ DOPRAVNÍ ZNAČENÍ

LEGENDA ZÁBORŮ:

- TRVALÝ ZÁBOR STAVBY – BEZ OHLEDU NA STÁVAJÍCÍ OBJEKTY
- DOČASNÝ ZÁBOR STAVBY – PO DOBU VÝSTAVBY

VYTYČOVANÉ BODY – TEČNOVÝ POLYGON

SOUŘADNÝ SYSTÉM S–JTSK
VÝŠKOVÝ SYSTÉM BpV

Č.BODU:	Y[m]	X[m]	Z[m]
1	644138.083	1004973.878	
2	644147.512	1004951.861	
3	644151.186	1004943.282	
4	644154.312	1004935.984	
5	644161.591	1004932.816	
6	644180.484	1004924.595	
7	644188.553	1004921.084	
8	644197.216	1004919.536	
9	644223.475	1004914.844	
10	644240.518	1004911.798	
11	644240.779	1004894.488	

VYTYČOVANÉ BODY – OSA KOMUNIKACE

SOUŘADNÝ SYSTÉM S–JTSK
VÝŠKOVÝ SYSTÉM BpV

Č.BODU:	Y[m]	X[m]	Z[m]
51	644146.246	1004954.761	
52	644150.203	1004945.578	
53	644155.350	1004937.093	
54	644163.781	1004931.864	
55	644172.950	1004927.873	
56	644182.128	1004923.903	
57	644191.613	1004920.760	
58	644201.413	1004918.786	
59	644221.102	1004915.268	
60	644223.871	1004914.769	

C.6.
DSP+PDPS

SOUŘADNICOVÝ SYSTÉM:	S–JTSK		
VÝŠKOVÝ SYSTÉM:	BpV		
KRESLIL:	ING. TOBEŠ, ING. ROUŠAR		MDS PROJEKT FÖRSTEROVA 175, 566 01 VYSOKÉ MÝTO EMAIL: MDS@MDSPROJEKT.CZ
ZPRACOVAL:	ING. TOBEŠ, ING. ROUŠAR		
TECHNICKÁ KONTROLA:	ING. MARTIN ROUŠAR		
ZODPOVĚDNÝ PROJEKTANT:	ING. JAN BURSA		
HLAVNÍ PROJEKTANT:	ING. JAN BURSA		
KRAJ: KRÁLOVÉHRADECKÝ	OKRES: TRUTNOV	OBEC: HOSTINNÉ	
INVESTOR: KRÁLOVÉHRADECKÝ KRAJ, PIVOVARSKÉ NÁMĚSTÍ 1245, 500 03 HRADEC KRÁLOVÉ			STUPEŇ: DSP+PDPS
AKCE: MOST EV. Č. 325–021 HOSTINNÉ, REKONSTRUKCE MOSTU			ZAK.ČÍSLO: 1296–16–3
			ARCHIVNÍ ČÍSLO: 1296
OBJEKT: C.6. SO 201 – MOST EV.Č.325–021			DATUM: 05/2016
			FORMÁT: 8 x A4
			MĚŘÍTKO: 1 : 250
OBSAH: SITUACE MOSTU			ČÍSLO SOUPRAVY:
			ČÍSLO PŘÍLOHY: C.6.2.