


# Zateplení balkonu a nová nášlapná vrstva

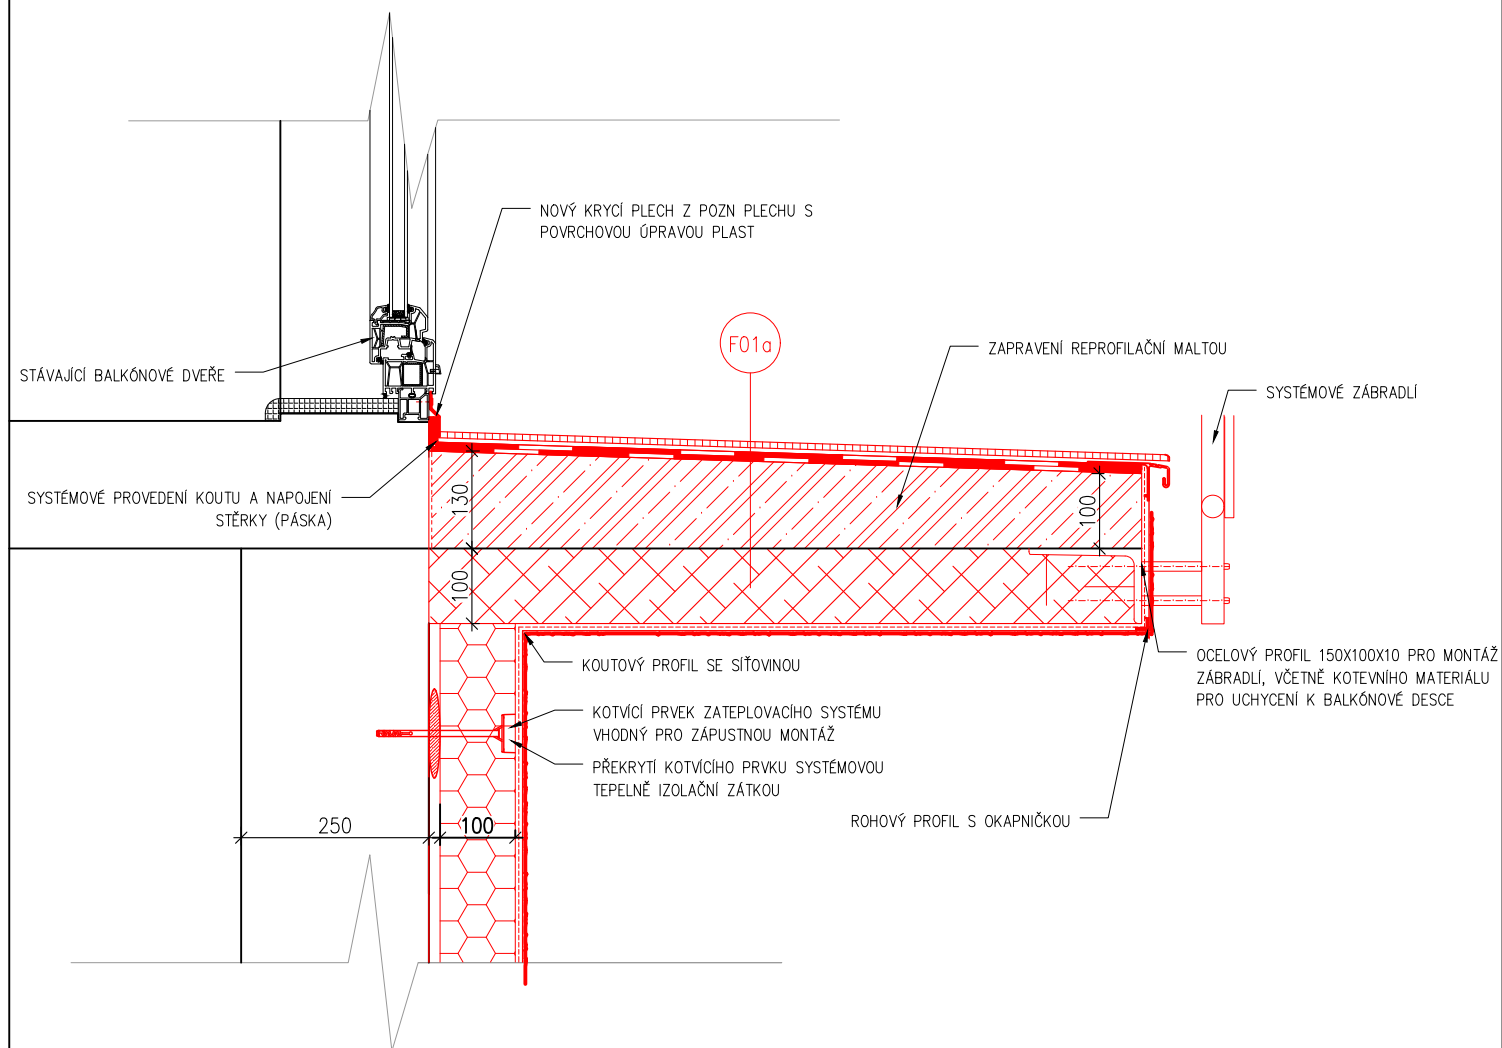

HLAVNÍ PROJEKTANT:



Energy Benefit Centre a.s.  
Křenova 438/3, 162 00 Praha 6  
tel.: +420 270 003 300  
e-mail: kontakt@energy-benefit.cz  
internet: www.energy-benefit.cz

ZPRACOVATEL ČÁSTI:

Vypracoval:  
Ing. Martina Kocianová  
Zodpovědný projektant:  
Ing. Vladimír Fiedler

PROJEKT:

**Domov mládeže Gymnázium a SOŠ Nová Paka**

Kumburská 740, Nová Paka 509 01

STAVEBNÍK:

Gymnázium a Střední odborná škola pedagogická,  
Kumburská 740, 509 01 Nová Paka

ČÁST, PROFESÉ:

ARCHITEKTONICKO-STAVEBNÍ ŘEŠENÍ

VÝKRES:

**Detail B**

razítko a podpis

Zakázkové číslo:		Paré:	
<b>180225</b>			
Datum:			
12/2018			
Část:	Stupeň:	Změna:	
D.1.1	DPS	00	
Č.výkr.:	Formát:	Měřítko:	
25	1xA4	1:10	