


2NP VÝSTAVNÍ STĚNA VČETNĚ VÝSTAVNÍHO BOXU INT2.I14

1:40

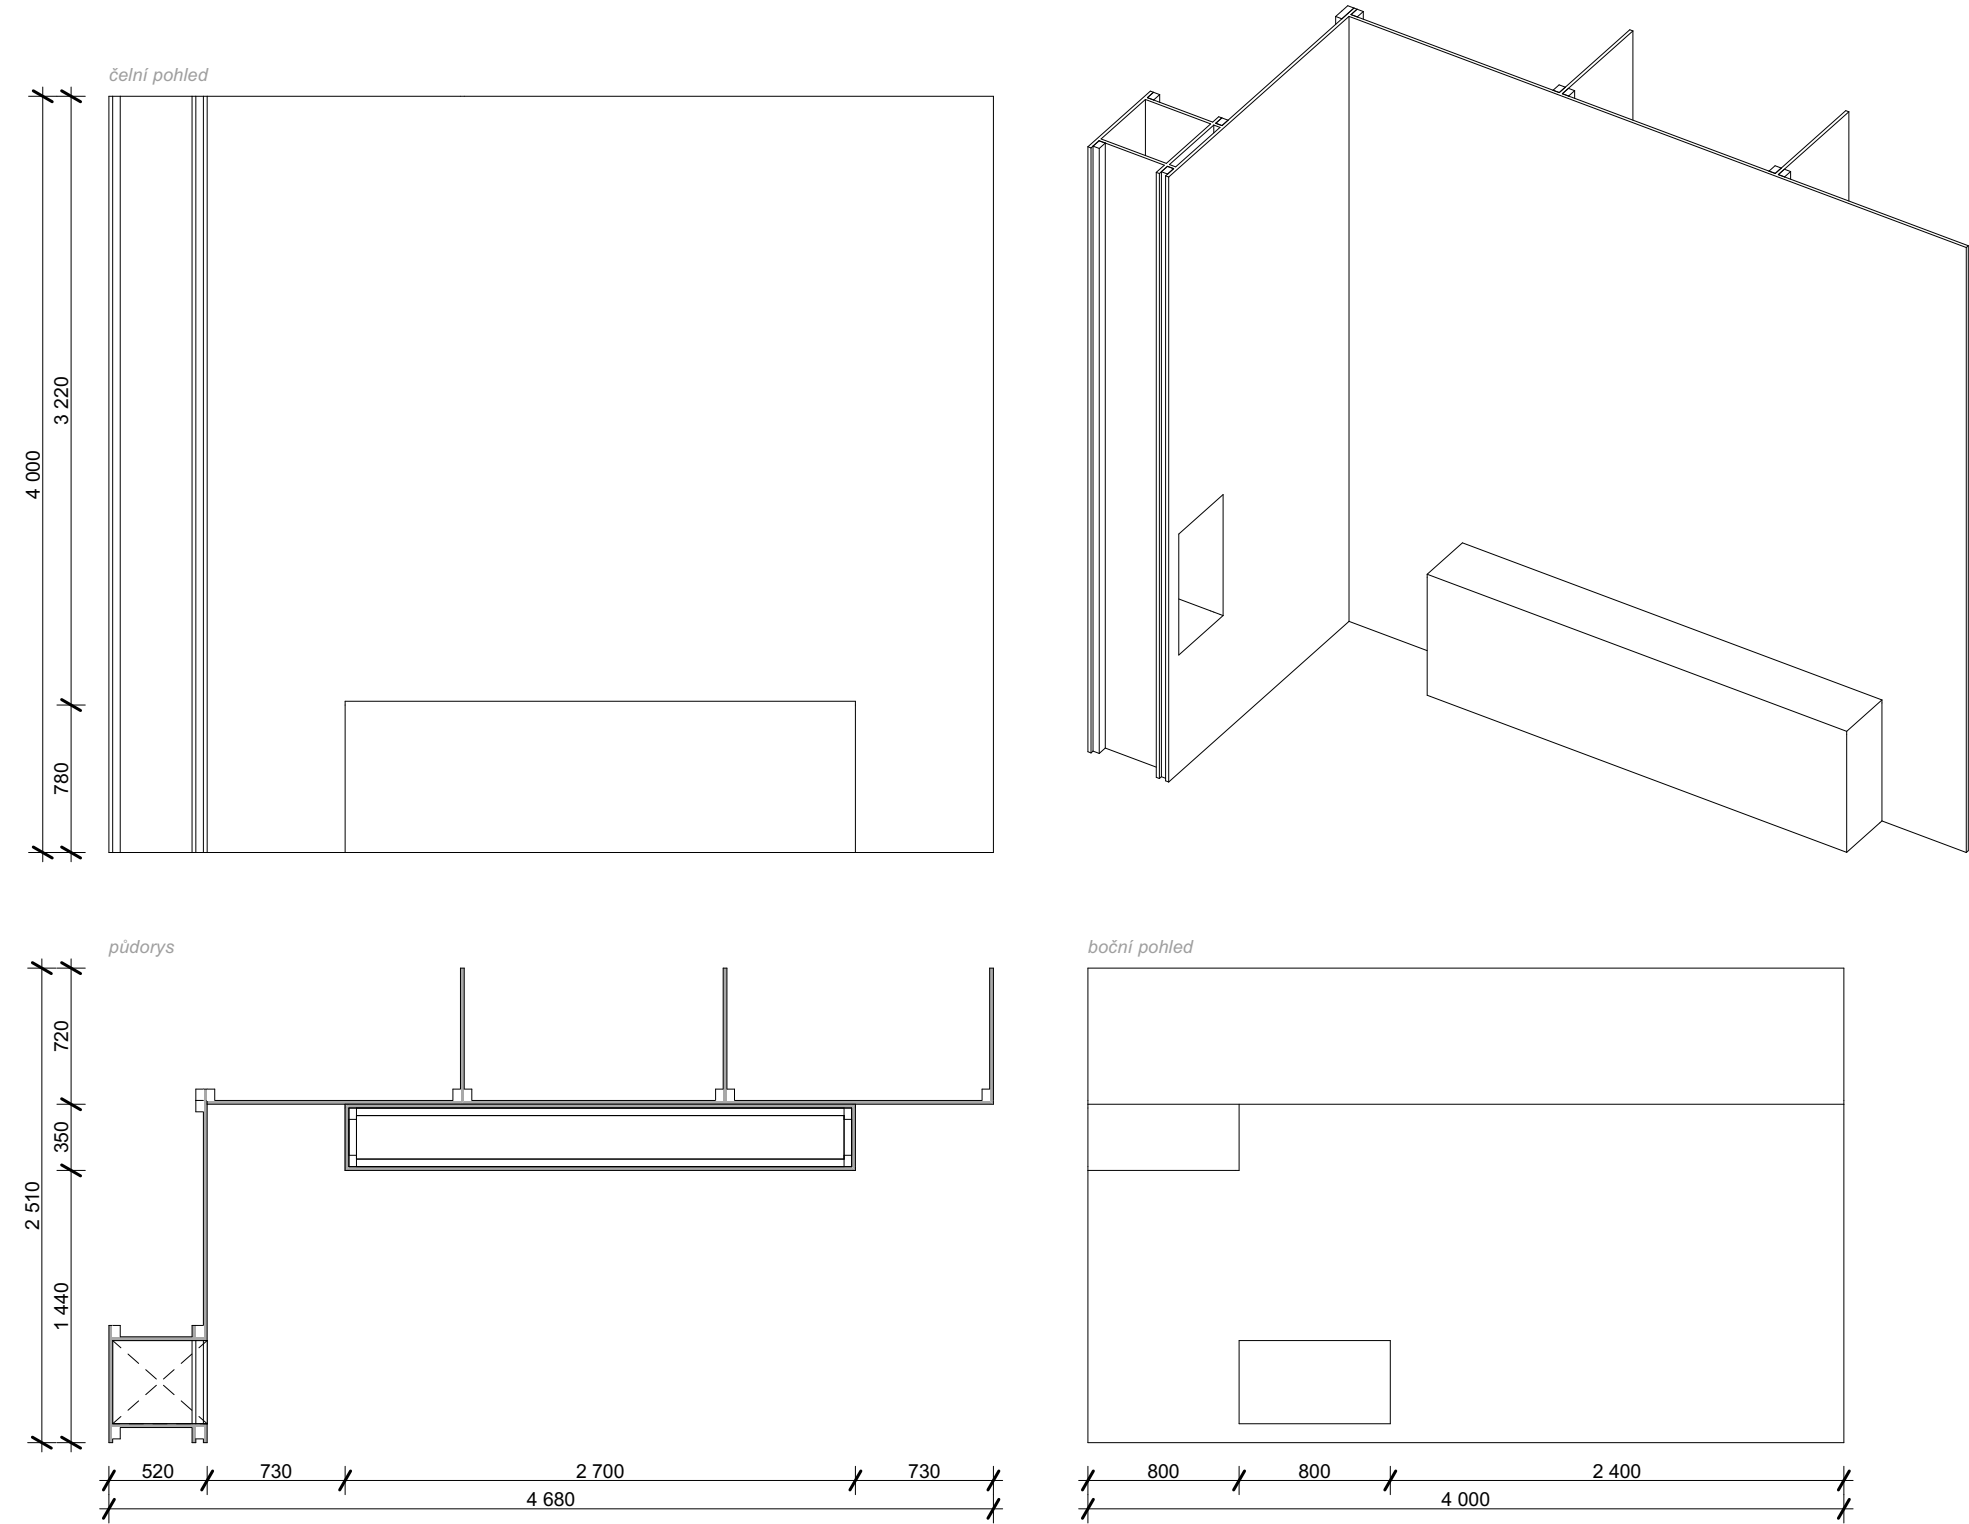

3D schéma, popis

Výstavní vitrinová stěna včetně výstavního boxu
rozměry - 2800 x 1020 x 4000 mm
předpokládaná výměra materiálu opláštění - DTD: 15 m²
předpokládaná výměra materiálu konstrukce - hranol: 12 bm
předpokládaná výměra materiálu zasklení - bezpečnostní sklo: 4 m²
předpokládaná plocha tmelení a nátěru: 12 m²

MATERIÁLOVÉ PROVEDENÍ VITRINOVÝCH STĚN:

- krycí desky sendvičové stěny jsou uvažovány z DTD dřevotřískové desky ostrohranné broušené o tloušťce minimálně 18 mm
- konstrukce stěny je uvažována ze dřevěných smrkových hranolů 60x40 mm
- zasklení je uvažováno z bezpečnostního skla min. tl. 6 mm (kotvení pomocí zasklívací lišty)
- spojování segmentů sendvičové konstrukce bude řešeno vruty
- povrch stěny bude opatřen interiérovým otluvzdorným nátěrem (finální barva nátěru bude určena vzorkováním dle výběru projektanta a kurátora výstavy)