

1NP VÝSTAVNÍ VITRÍNOVÁ STĚNA INT1.I03



1:30

3D schéma, popis

Výstavní vitrinová stěna včetně prosklených boxů
rozměry - 9800 x 1040 x 3000 mm
předpokládaná výměra materiálu opláštění - DTD: 72 m2
předpokládaná výměra materiálu konstrukce - hranol: 48 bm
předpokládaná výměra materiálu zasklení - bezpečnostní sklo: 5 m2
předpokládaná plocha tmelení a nátěru: 62 m2
prosklený box - lepené bezpečnostní sklo: 4 ks

MATERIÁLOVÉ PROVEDENÍ VITRÍNOVÝCH STĚN:

- **krycí desky sendvičové stěny** jsou uvažovány z DTD dřevotřískové desky ostrohranné broušené o tloušťce minimálně 18 mm
- **konstrukce stěny** je uvažována ze dřevěných smrkových hranolů 60x40 mm
- **zasklení** je uvažováno z bezpečnostního skla min. tl. 6 mm
- **prosklený box** lepený o velikosti 1000 x 600 x 300 mm z bezpečnostního skla min. tl. 6 mm
- **spojování segmentů** sendvičové konstrukce bude řešeno vruty
- **povrch stěny** bude opatřen interiérovým otěruvzdorným nátěrem (finální barva nátěru bude určena vzorkováním dle výběru projektanta a kurátora výstavy)

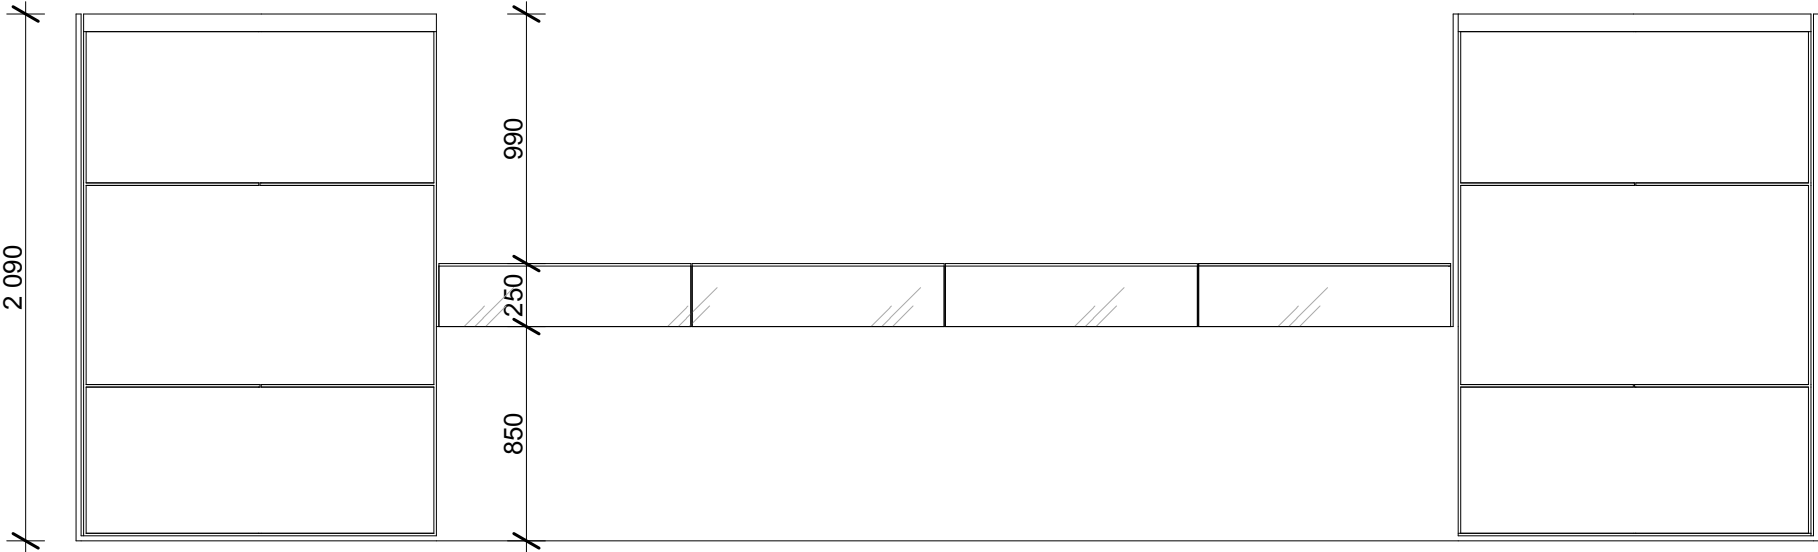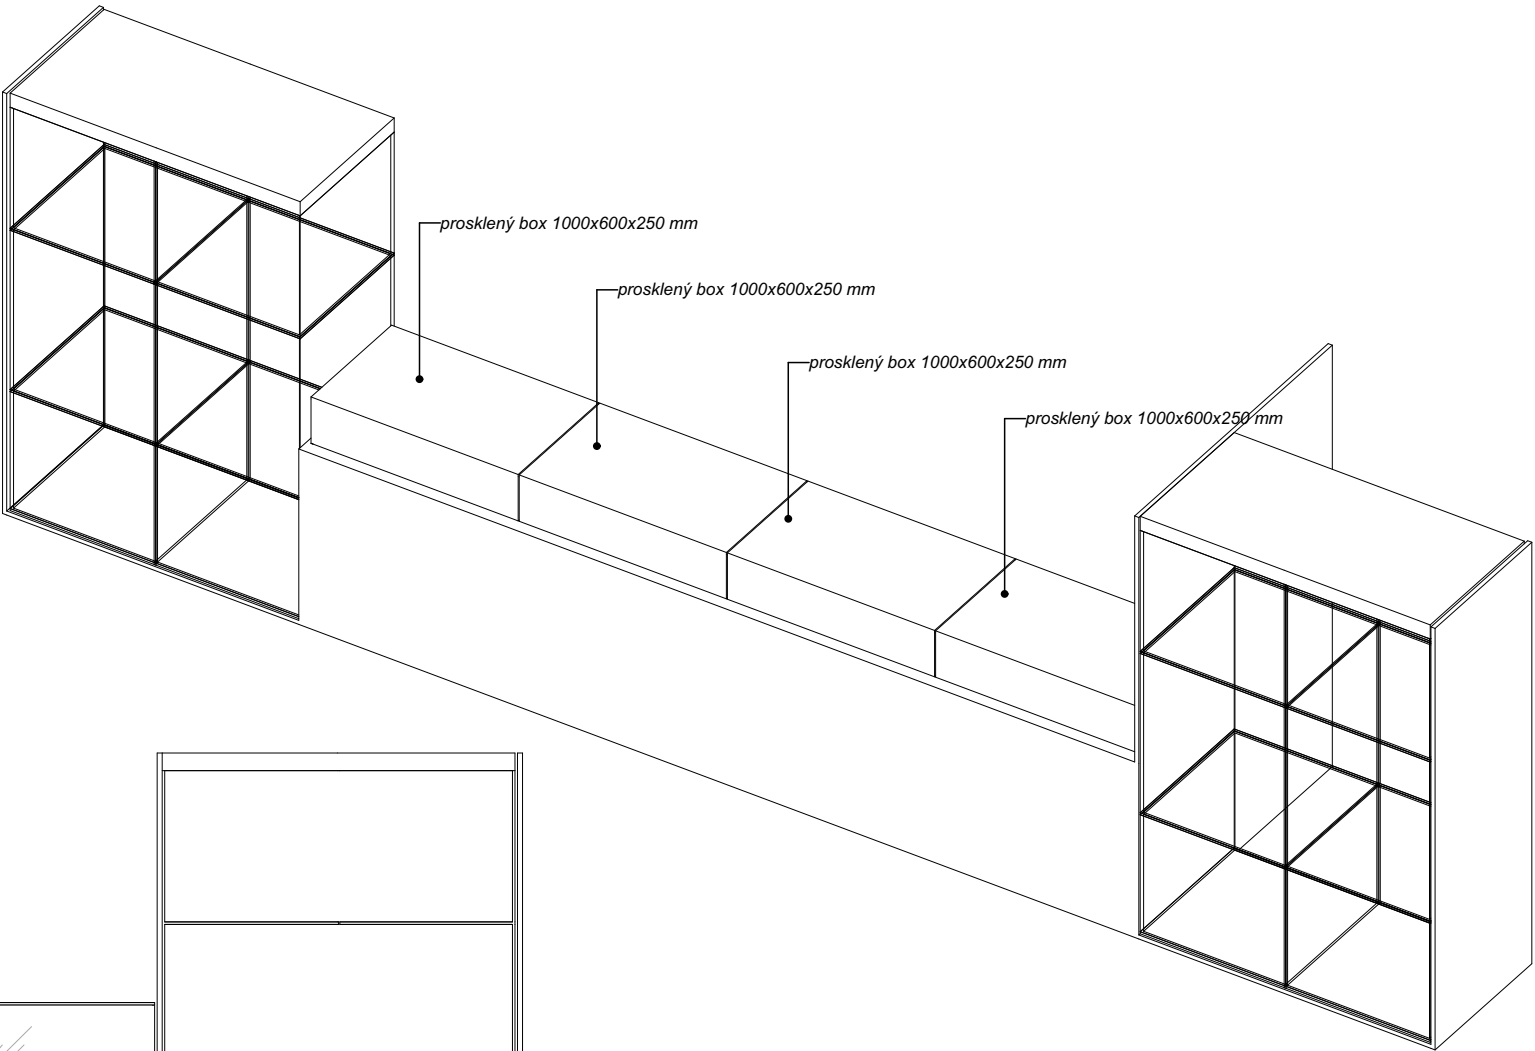

INT1.I03

