



MĚSTO RTYNĚ V PODKRKONOŠÍ A TMAVÝ DŮL

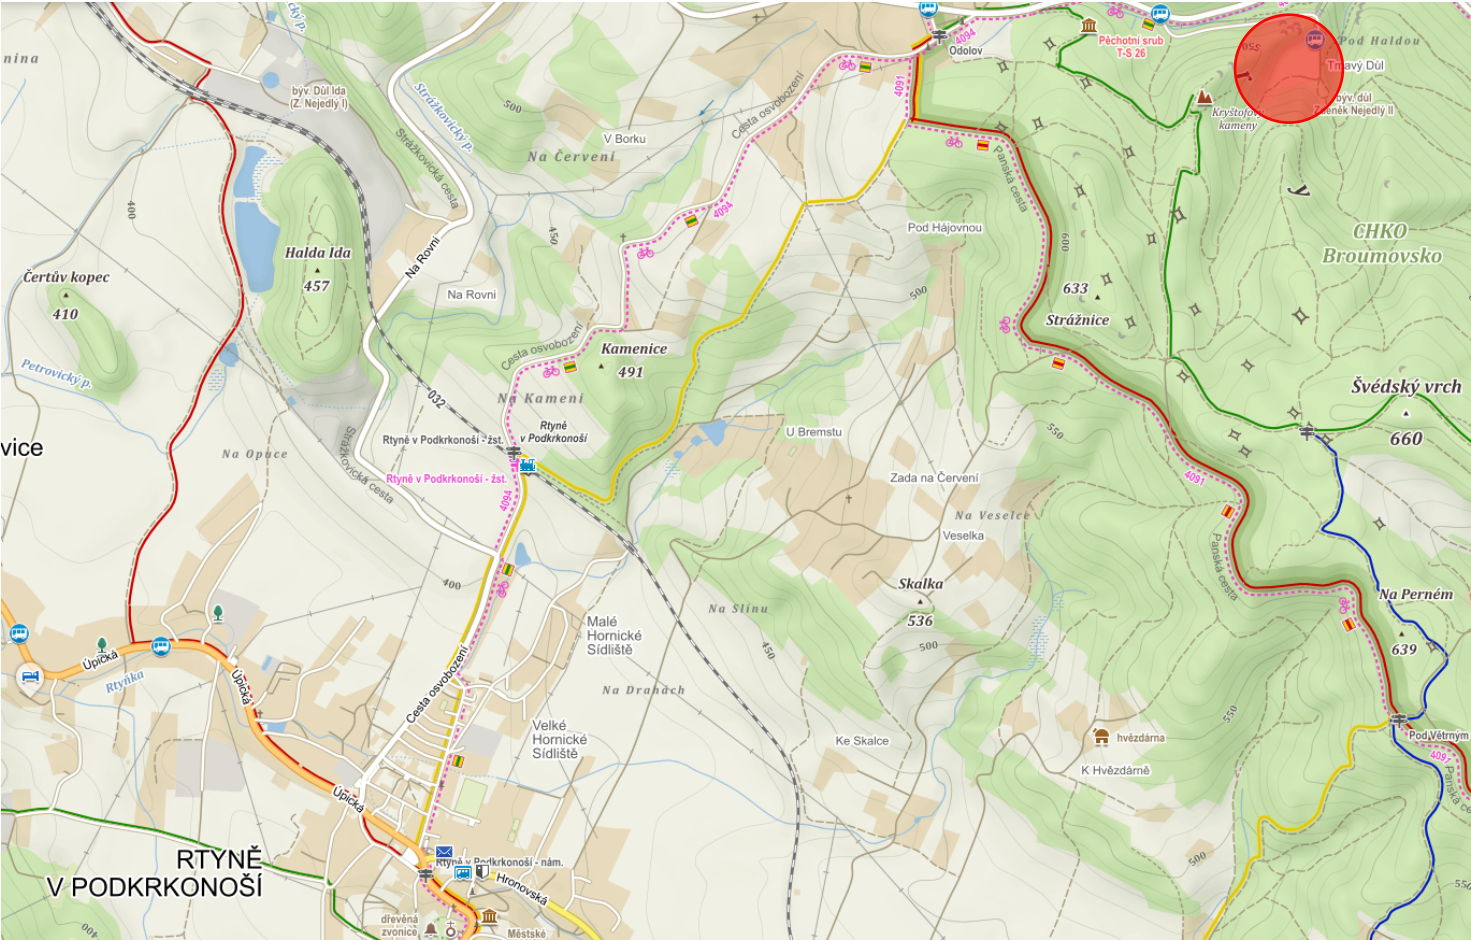

TMAVÝ DŮL


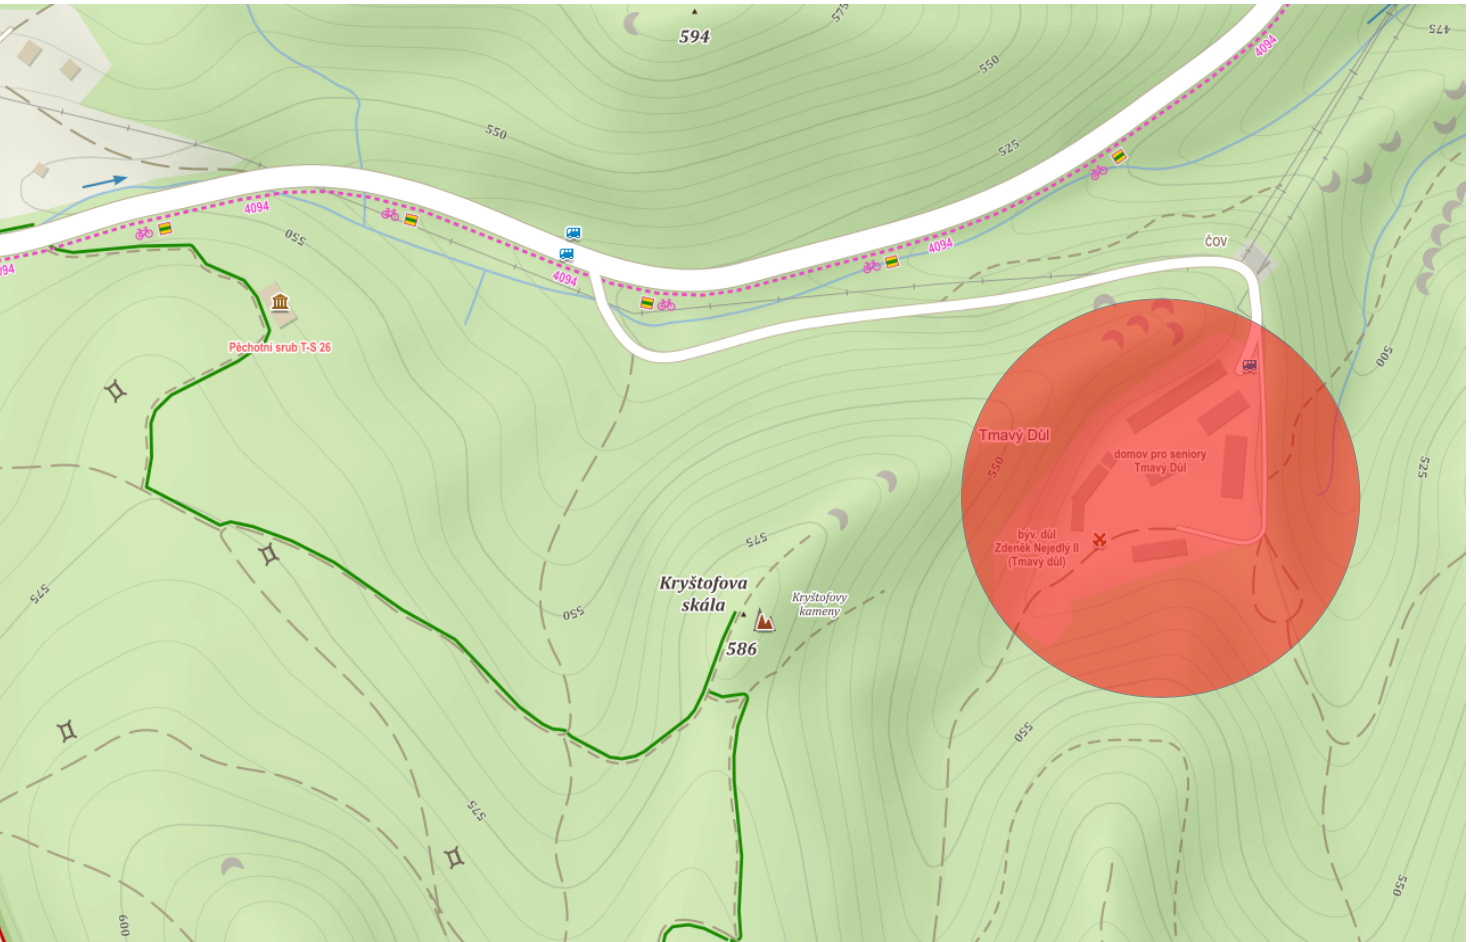



KATASTR+ MAPA Č.PARCEL st. 751 a st. 752 , 3636, st. 750, 3612



Tato dokumentace je duševním vlastnictvím chráněným platnými zákony. Nesmí být bez předchozího písemného souhlasu autora její část či jako celek kopírována, rozmnožována, upravována a zpřístupněna jiným fyzickým nebo právnickým subjektům či jinak zneužívána. Výše uvedené platí mimo jiné i pro použití dokumentace v rámci styku s úřady činnými ve stavebním řízení, s orgány státní správy, se správci inženýrských sítí, ve výběrovém řízení, atd.

Dokumentace nesmí být za žádných okolností bez předchozího písemného souhlasu autora modifikována, použita celá nebo její část k vytvoření jiné dokumentace pro stavbu, část stavby nebo změny stavby.

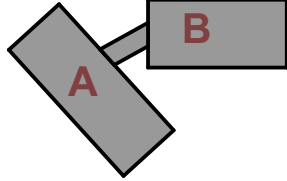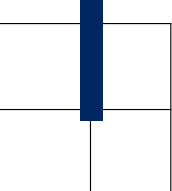PROJEKTOVÝ POČÁTEK 0,000 = 527,40 m n. m.	SCHÉMA 	ORIENTACE 	AUTORIZACE
--	---	--	------------

HLAVNÍ INŽENÝR PROJEKTU Ing. Miroslav Poláček			
ZODPOVĚDNÝ PROJEKTANT Ing. František Hajda			
PROJEKTANT STAVEBNÍ ČÁSTI Ing. arch. Eva Pokorná, Ing. Michaela Švandová			
INVESTOR Královhradecký kraj Pivovarské náměstí 1245, 500 03,Hradec Králové	AKCE: DD Tmavý Důl - PD novostavba I. oddělení DEMOLICE OBJEKTŮ		
MÍSTO STAVBY Č. PARCELY: st. 751, st. 752, 3636,st.750, 3612 KRAJ: Královhradecký ČLENĚNÍ PD C. SITUAČNÍ VÝKRESY			
OBJEKT SO.01	DATUM 01/2019	ZAKÁZKOVÉ ČÍSLO GP 18-143-17-1.6	PARÉ
OBSAH VÝKRESU SITUACE ŠIRŠÍCH VZTAHŮ	FORMÁT 420x297	ČÍSLO VÝKRESU C.1	
	STUPEŇ PD DBP	MĚŘÍTKO	