



MĚSTO RTYNĚ V PODKRKONOŠÍ A TMAVÝ DŮL

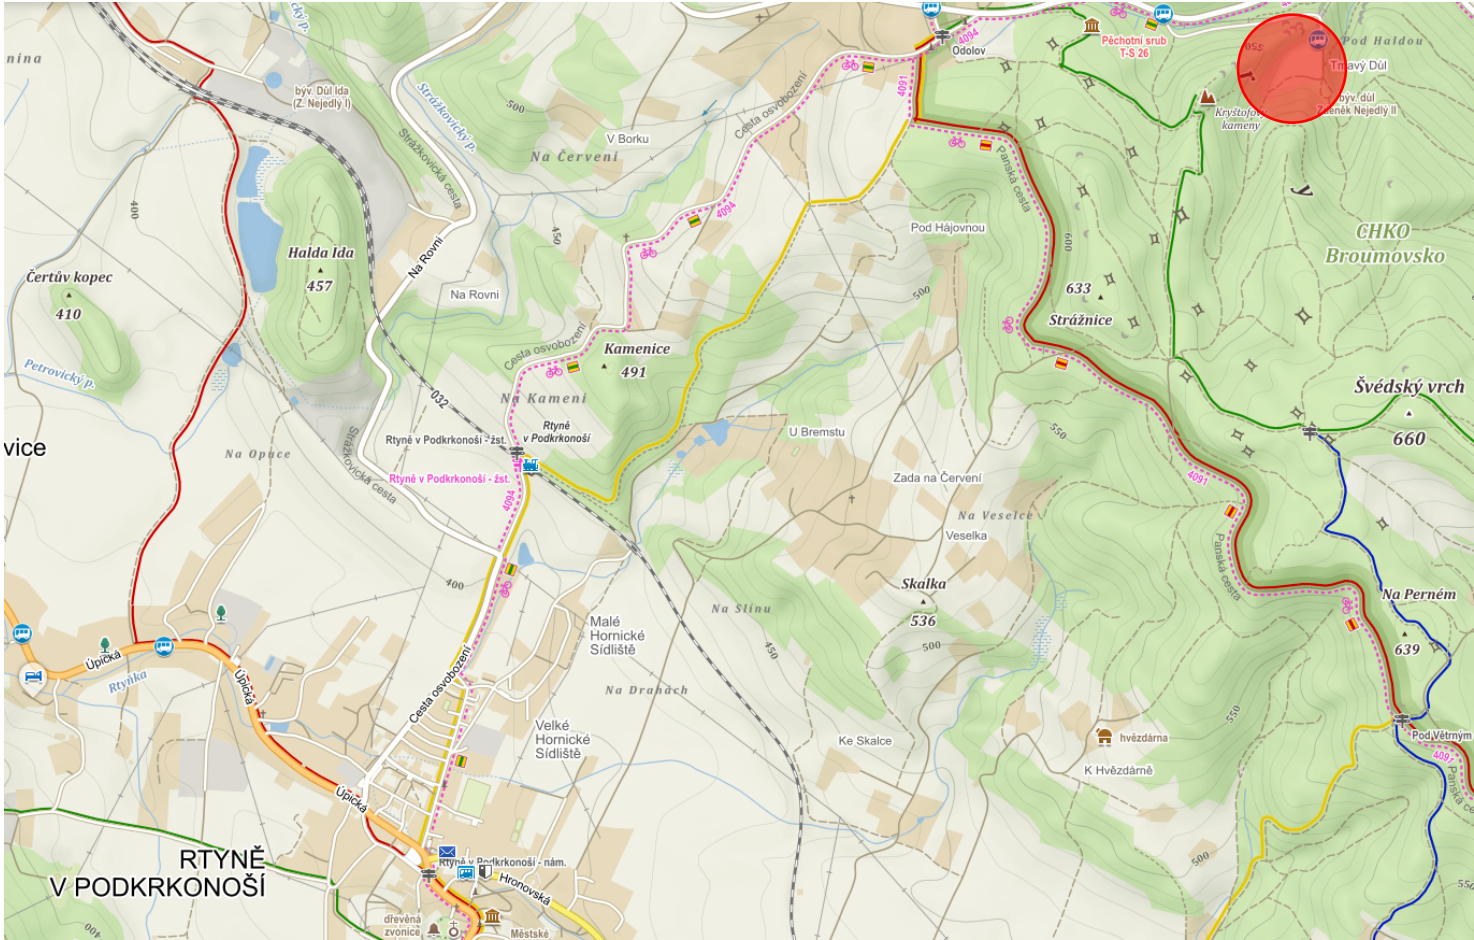

TMAVÝ DŮL

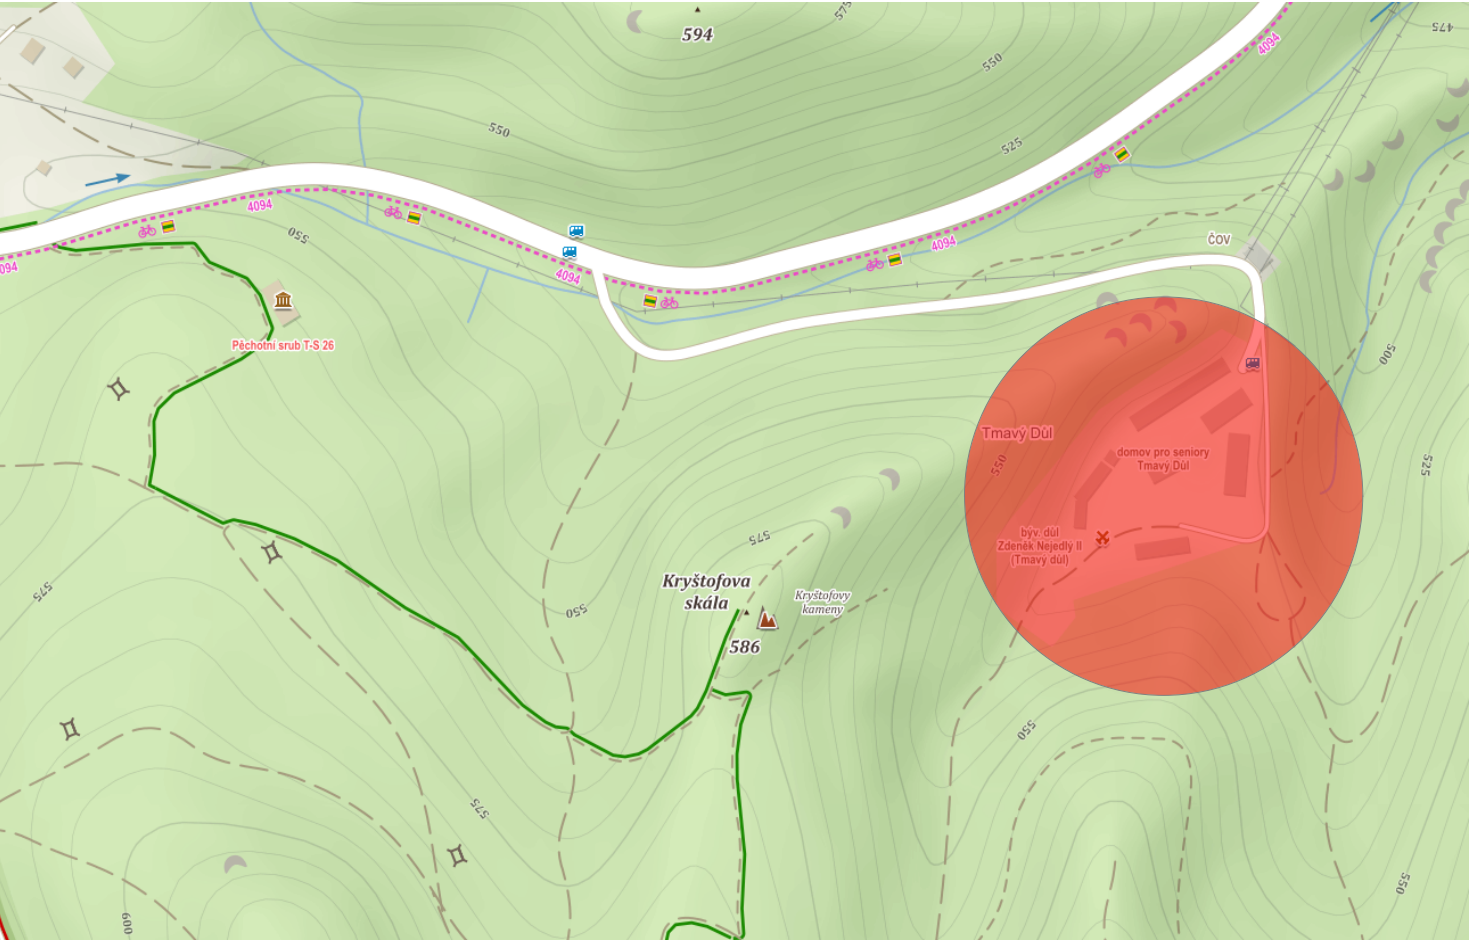

KATASTR+ MAPA Č.PARCEL st. 751 a st. 752 , 3636, st. 750, 3612



PROJEKTOVÝ POČÁTEK 0,000 = 527,40 m n. m.	SCHÉMA 	ORIENTACE 	AUTORIZACE
----------------------------------------------	------------	---------------	------------

HLAVNÍ INŽENÝR PROJEKTU Ing. Miroslav Poláček	<div>statika dynamika</div> <div>architektura • komplexní stavební projekce</div> <div>W: www.statika-dynamika.cz • T: +420 608 267 712</div>		
ZODPOVĚDNÝ PROJEKTANT Ing. František Hajda			
PROJEKTANT STAVEBNÍ ČÁSTI Ing. arch. Eva Pokorná, Ing. Michaela Švandová			
INVESTOR Královhradecký kraj Pivovarské náměstí 1245, 500 03,Hradec Králové	AKCE: DD Tmavý důl - PD novostavba I. oddělení DEMOLICE OBJEKTU, TMAVÝ DŮL		
MÍSTO STAVBY Č. PARCELY: st. 751, st. 752, 3636, st. 750, 3612 KRAJ: Královhradecký K.Ú.: RTYNĚ V PODKRKONOŠÍ			
OBJEKT SO01	ČLENĚNÍ PD C. SITUAČNÍ VÝKRESY	DATUM 10/2018	ZAKÁZKOVÉ ČÍSLO GP 18-143-17-1.6
OBSAH VÝKRESU SITUACE ŠIRŠÍCH VZTAHŮ		FORMÁT 420x297	PARÉ
		STUPEŇ PD DBP	ČÍSLO VÝKRESU C.1