




POHLED 1 - BUDOVA A

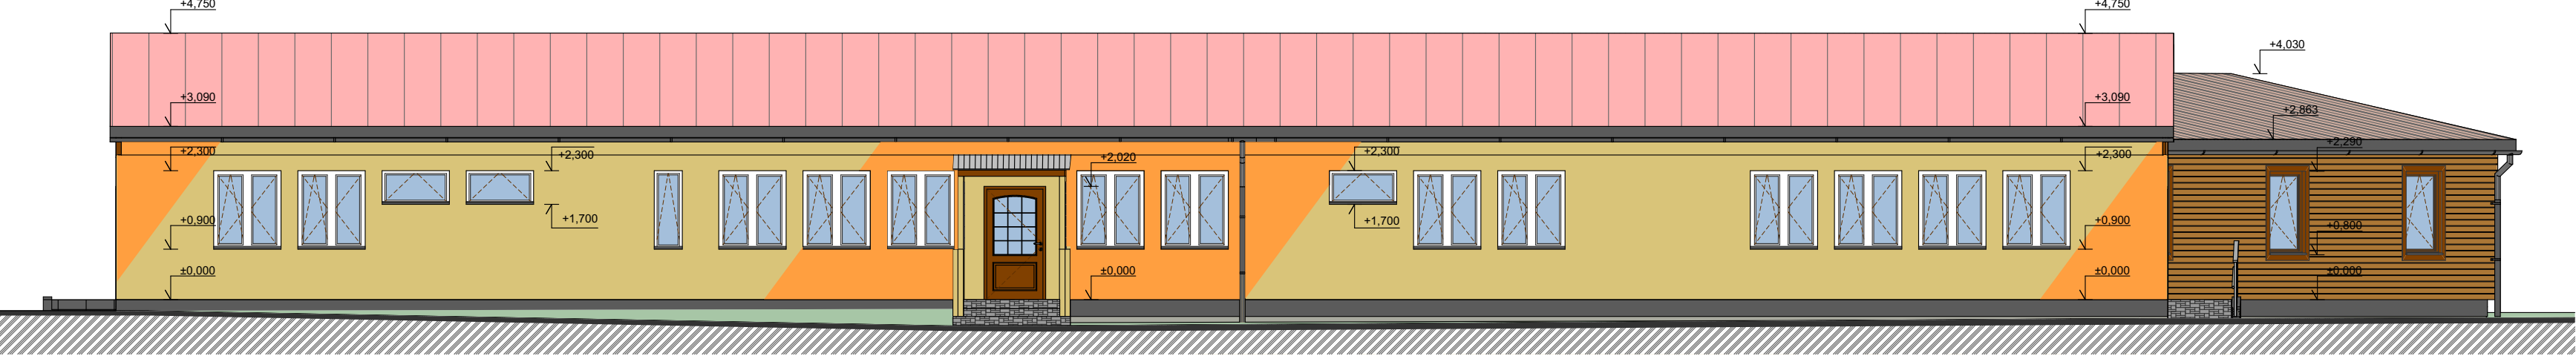


POHLED 2 - BUDOVA A

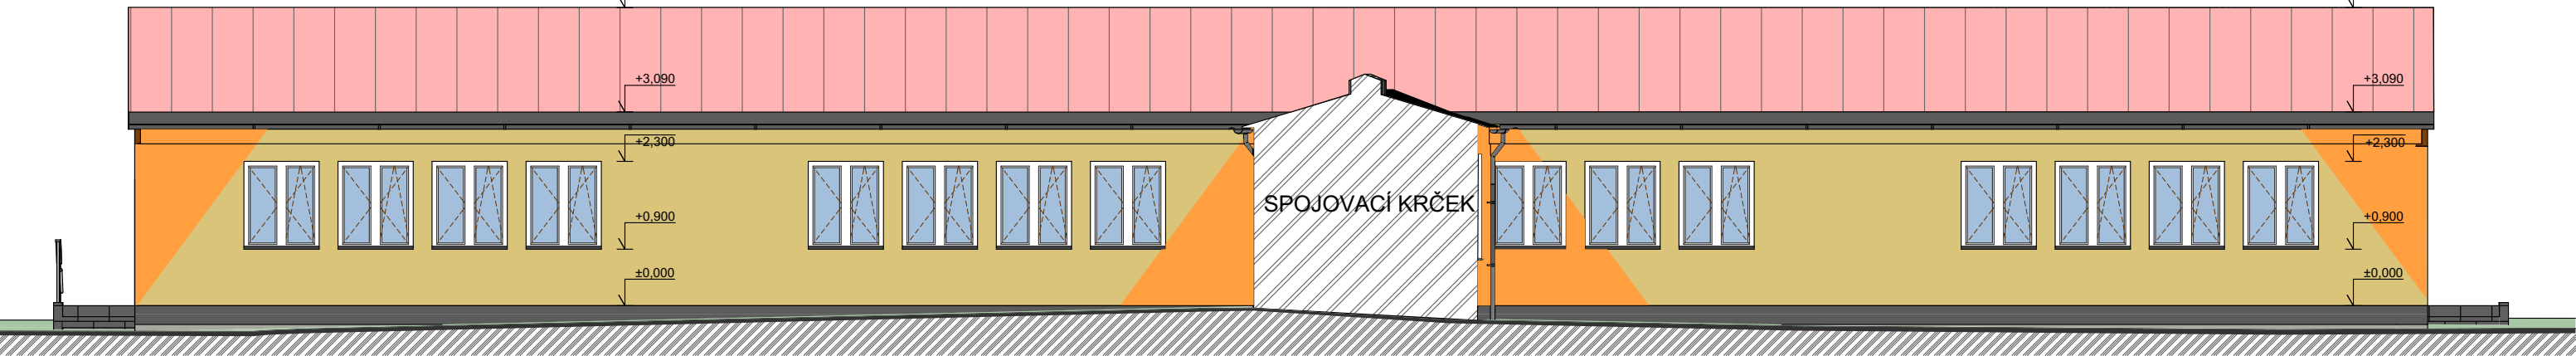


POHLED 3 - BUDOVA A

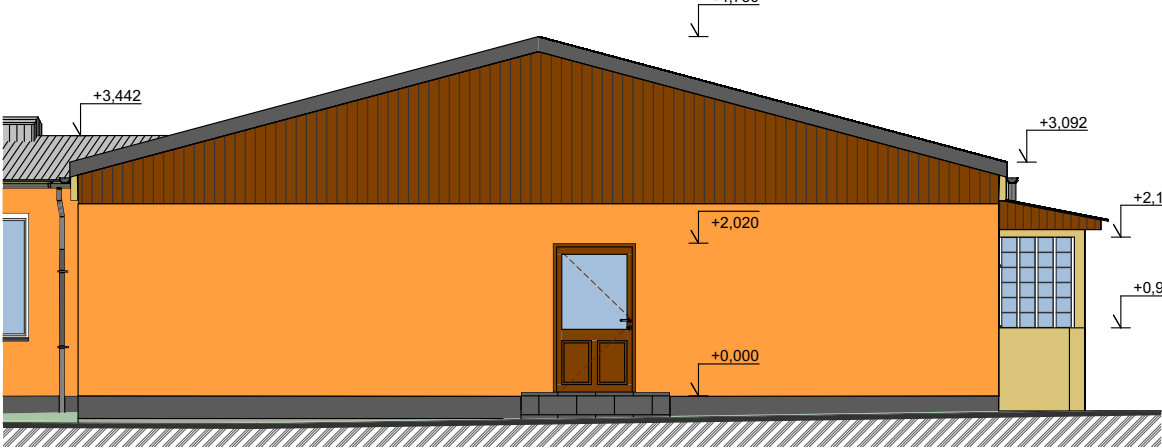


POHLED 4 - BUDOVA A

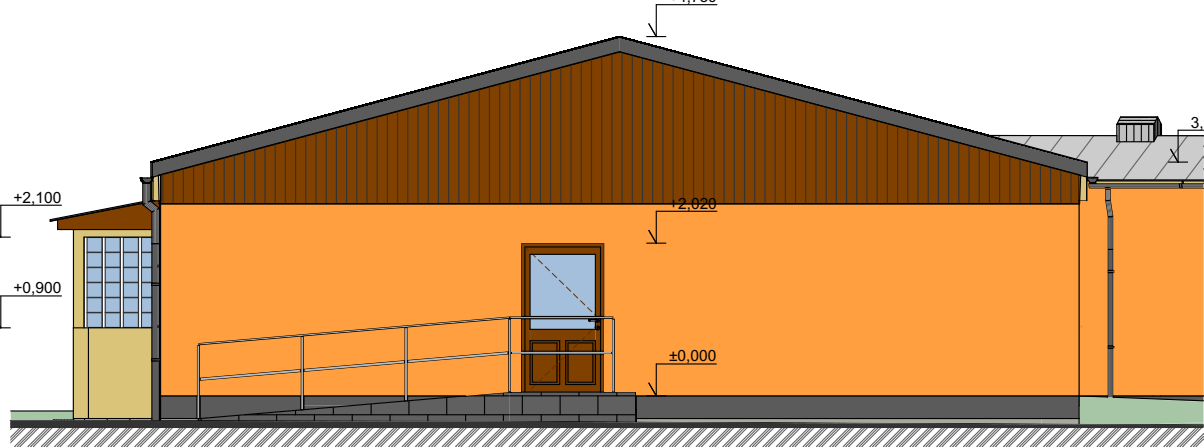


POHLED 5 - BUDOVA B

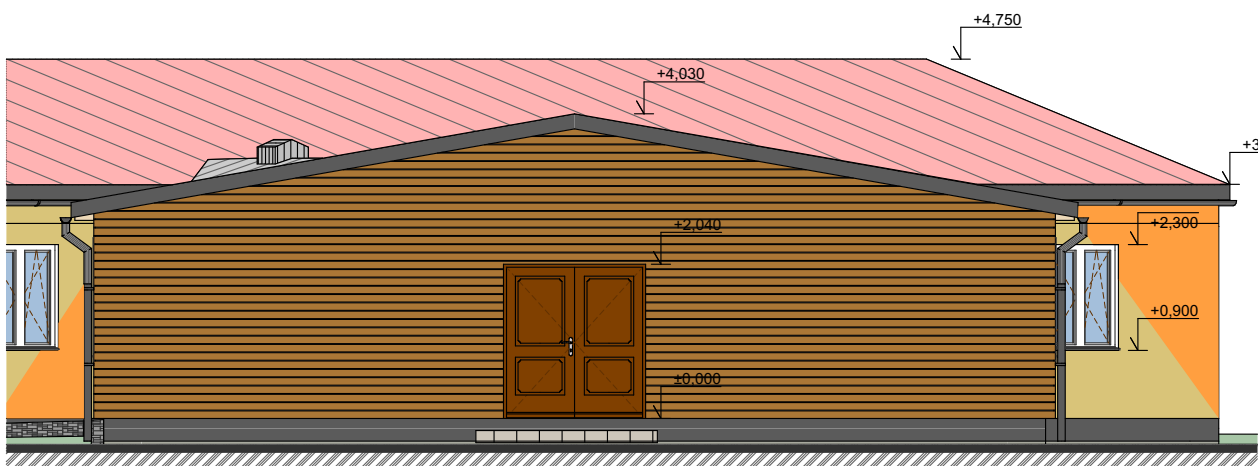


POHLED 6 - BUDOVA B

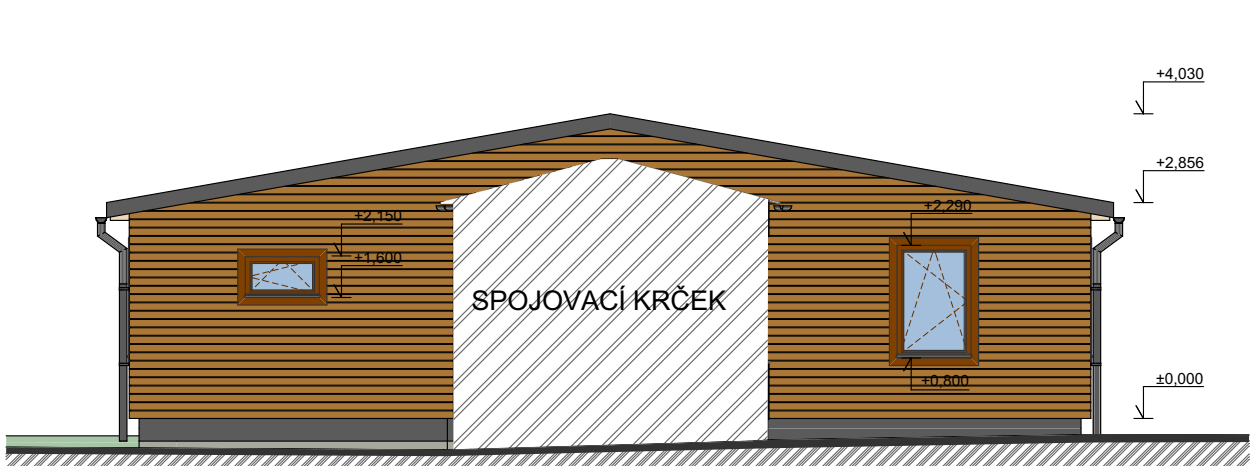



POHLED 7 - BUDOVA B

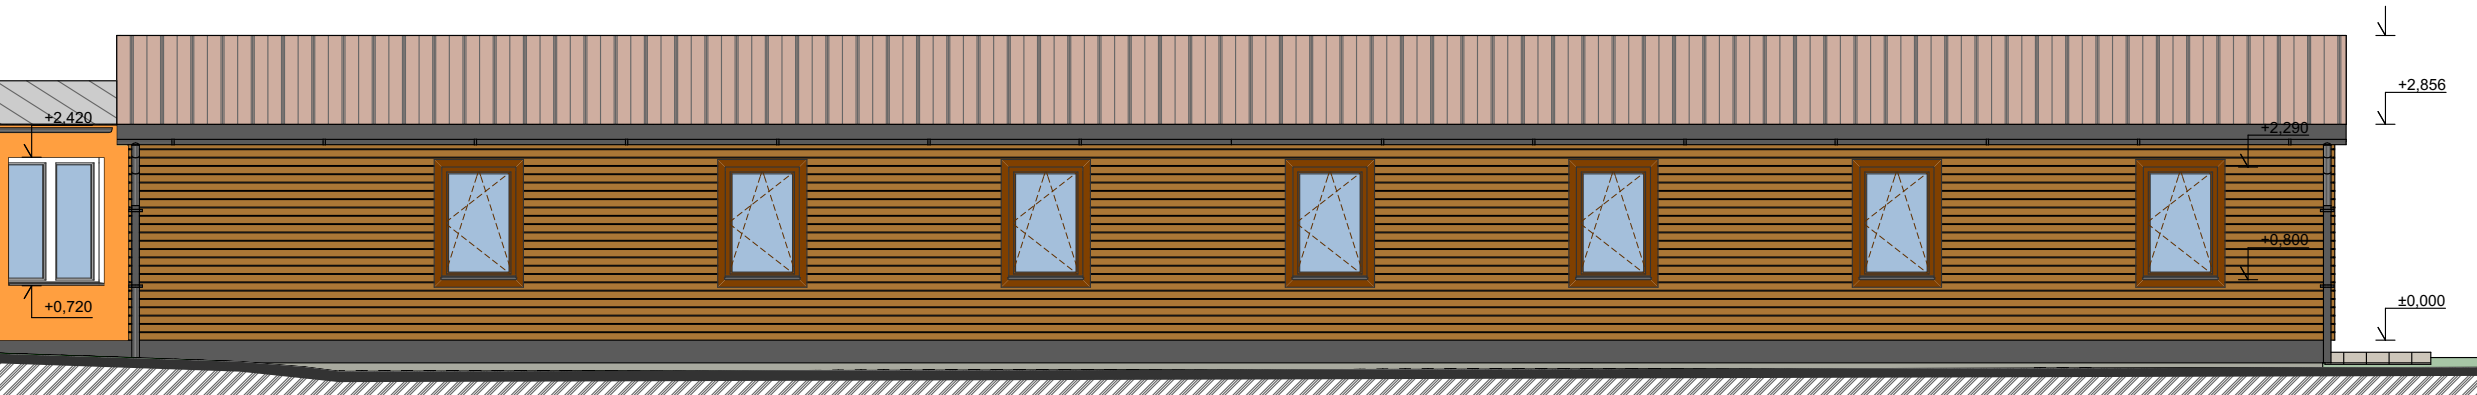

POHLED 8 - BUDOVA B

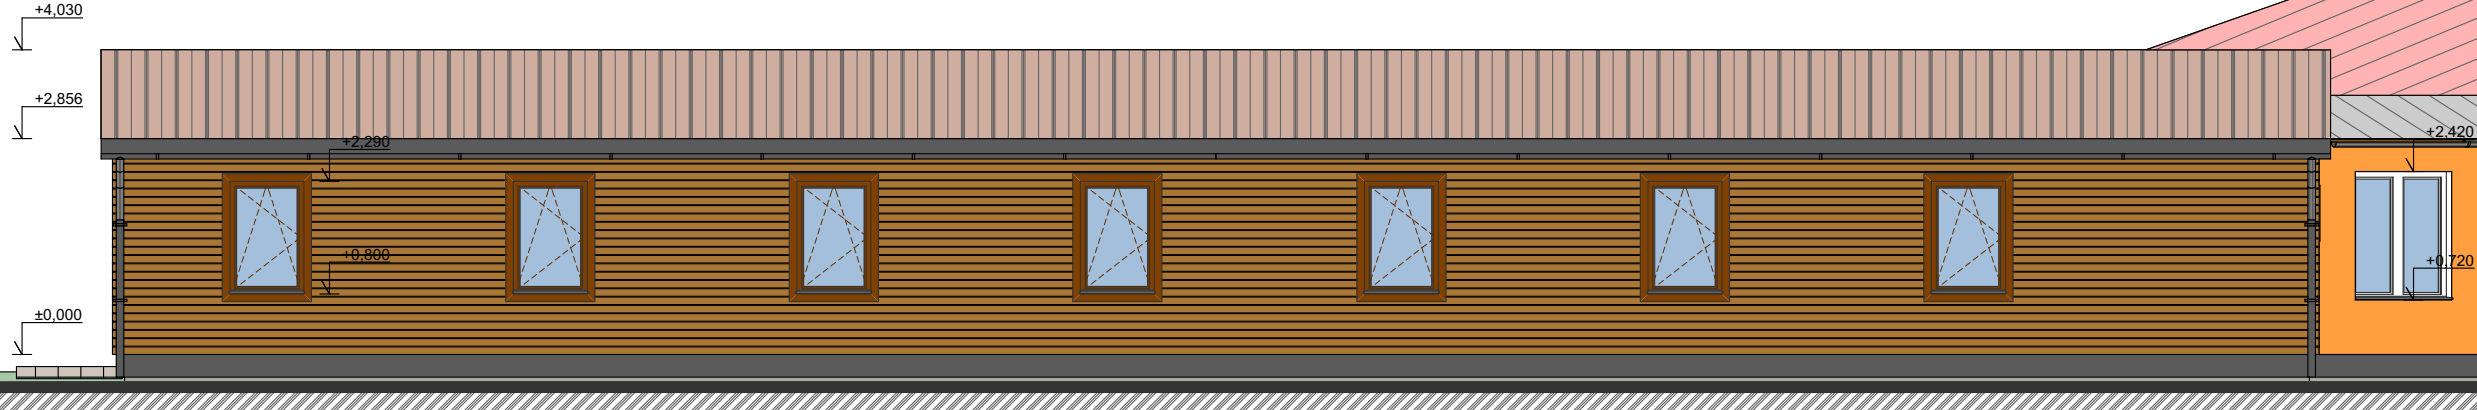

3D POHLED - STÁVAJÍCÍ STAV

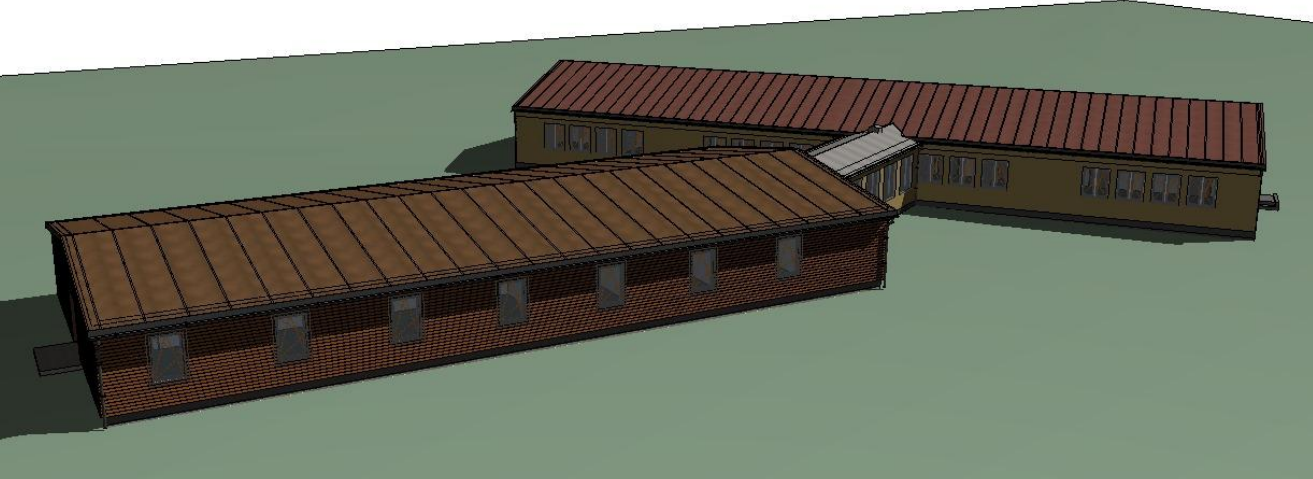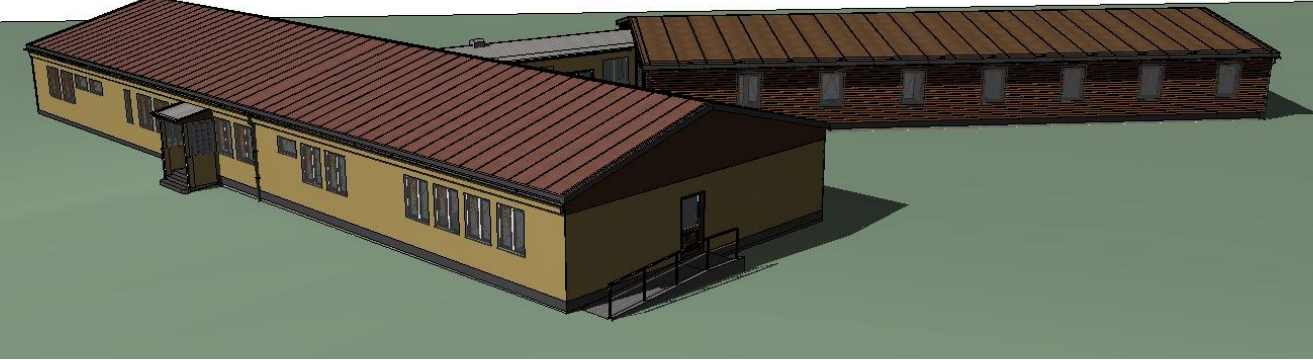

LEGENDA MATERIÁLŮ

- STÁVAJÍCÍ STŘEŠNÍ KRYTINA BUDOVY B -  
PROFILOVANÝ PLECH  
- BOURANÉ KONSTRUKCE
- STÁVAJÍCÍ STŘEŠNÍ KRYTINA BUDOVY A -  
PROFILOVANÝ PLECH  
- BOURANÉ KONSTRUKCE
- STÁVAJÍCÍ STŘEŠNÍ KRYTINA SPOJOVACÍHO  
KRČKU - FALCOVANÝ PLECH  
- BOURANÉ KONSTRUKCE
- STÁVAJÍCÍ DŘEVĚNÝ OBKLAD FASÁDY  
- BOURANÉ KONSTRUKCE
- STÁVAJÍCÍ FASÁDNÍ OMÍTKA, BARVA DLE  
POHLEDU STÁVAJÍCÍHO STAVU  
- BOURANÉ KONSTRUKCE
- STÁVAJÍCÍ VÝPLNĚ  
- BOURANÉ KONSTRUKCE
- STÁVAJÍCÍ TERÉN
- BET. SCHODIŠTĚ, RAMPY, ZÁMKOVÁ DLAŽ

POZNÁMKA

VZHLEDEM K CHARAKTERU STAVEBNÍHO ZÁMĚRU JE PŘESNOST ZAMĚŘENÍ +-70 mm.

Tato dokumentace je duševním vlastnictvím chráněným platnými zákony. Nesmí být bez předchozího písemného souhlasu autora její část či jako celek kopírována, rozmnožována, upravována a zpřístupněna jiným fyzickým nebo právnickým subjektům či jinak zneužívána. Výše uvedené platí mimo jiné i pro použití dokumentace v rámci styku s úřady činnými ve stavebním řízení, s orgány státní správy, se správci inženýrských sítí, ve výběrovém řízení, atd.

Dokumentace nesmí být za žádných okolností bez předchozího písemného souhlasu autora modifikována, použita celá nebo její část k vytvoření jiné dokumentace pro stavbu, část stavby nebo změny stavby.

PROJEKTOVÝ POČÁTEK 0,000 = 527,40 m.n.m. Bpvp	SCHÉMA 	ORIENTACE	AUTORIZACE
--	------------	-----------	------------

HLAVNÍ INŽENÝR PROJEKTU Ing. Miroslav Poláček	ZODPOVĚDNÝ PROJEKTANT Ing. František Hajda	PROJEKTANT STAVEBNÍ ČÁSTI Ing. Tomáš Culík, Ing. arch. Eva Pokorná, Ing. Michaela Švandová	<b>statika dynamika</b> architektura • komplexní stavební projektce W: www.statika-dynamika.cz • T: +420 608 267 712		
INVESTOR Královhradecký kraj Pivovarské náměstí 1245, 500 03, Hradec Králové	MÍSTO STAVBY Č. PARCELY St. 751, St. 752	KRAJ Královhradecký	K.O. RTYNĚ V PODKRKONOŠÍ	AKCE: <b>DD Tmavý Důl - PD novostavba I. oddělení DEMOLICE OBJEKTŮ, TMAVÝ DŮL</b>	
OBJEKT <b>SO.01</b>	ČLENĚNÍ PD D.1.1 ARCHITEKTONICKO - STAVEBNÍ ŘEŠENÍ D.1.1.2 - STÁVAJÍCÍ STAV	DATUM 01/2019	FORMÁT 650x420	ZAKÁZKOVÉ ČÍSLO GP 18-143-17-1.6	PAPÉR
OBSAH VÝKRESU <b>POHLEDY</b>		STUPEŇ PD DBP	MĚŘÍTKO 1:100	ČÍSLO VÝKRESU D.1.1.2. <b>06</b>	