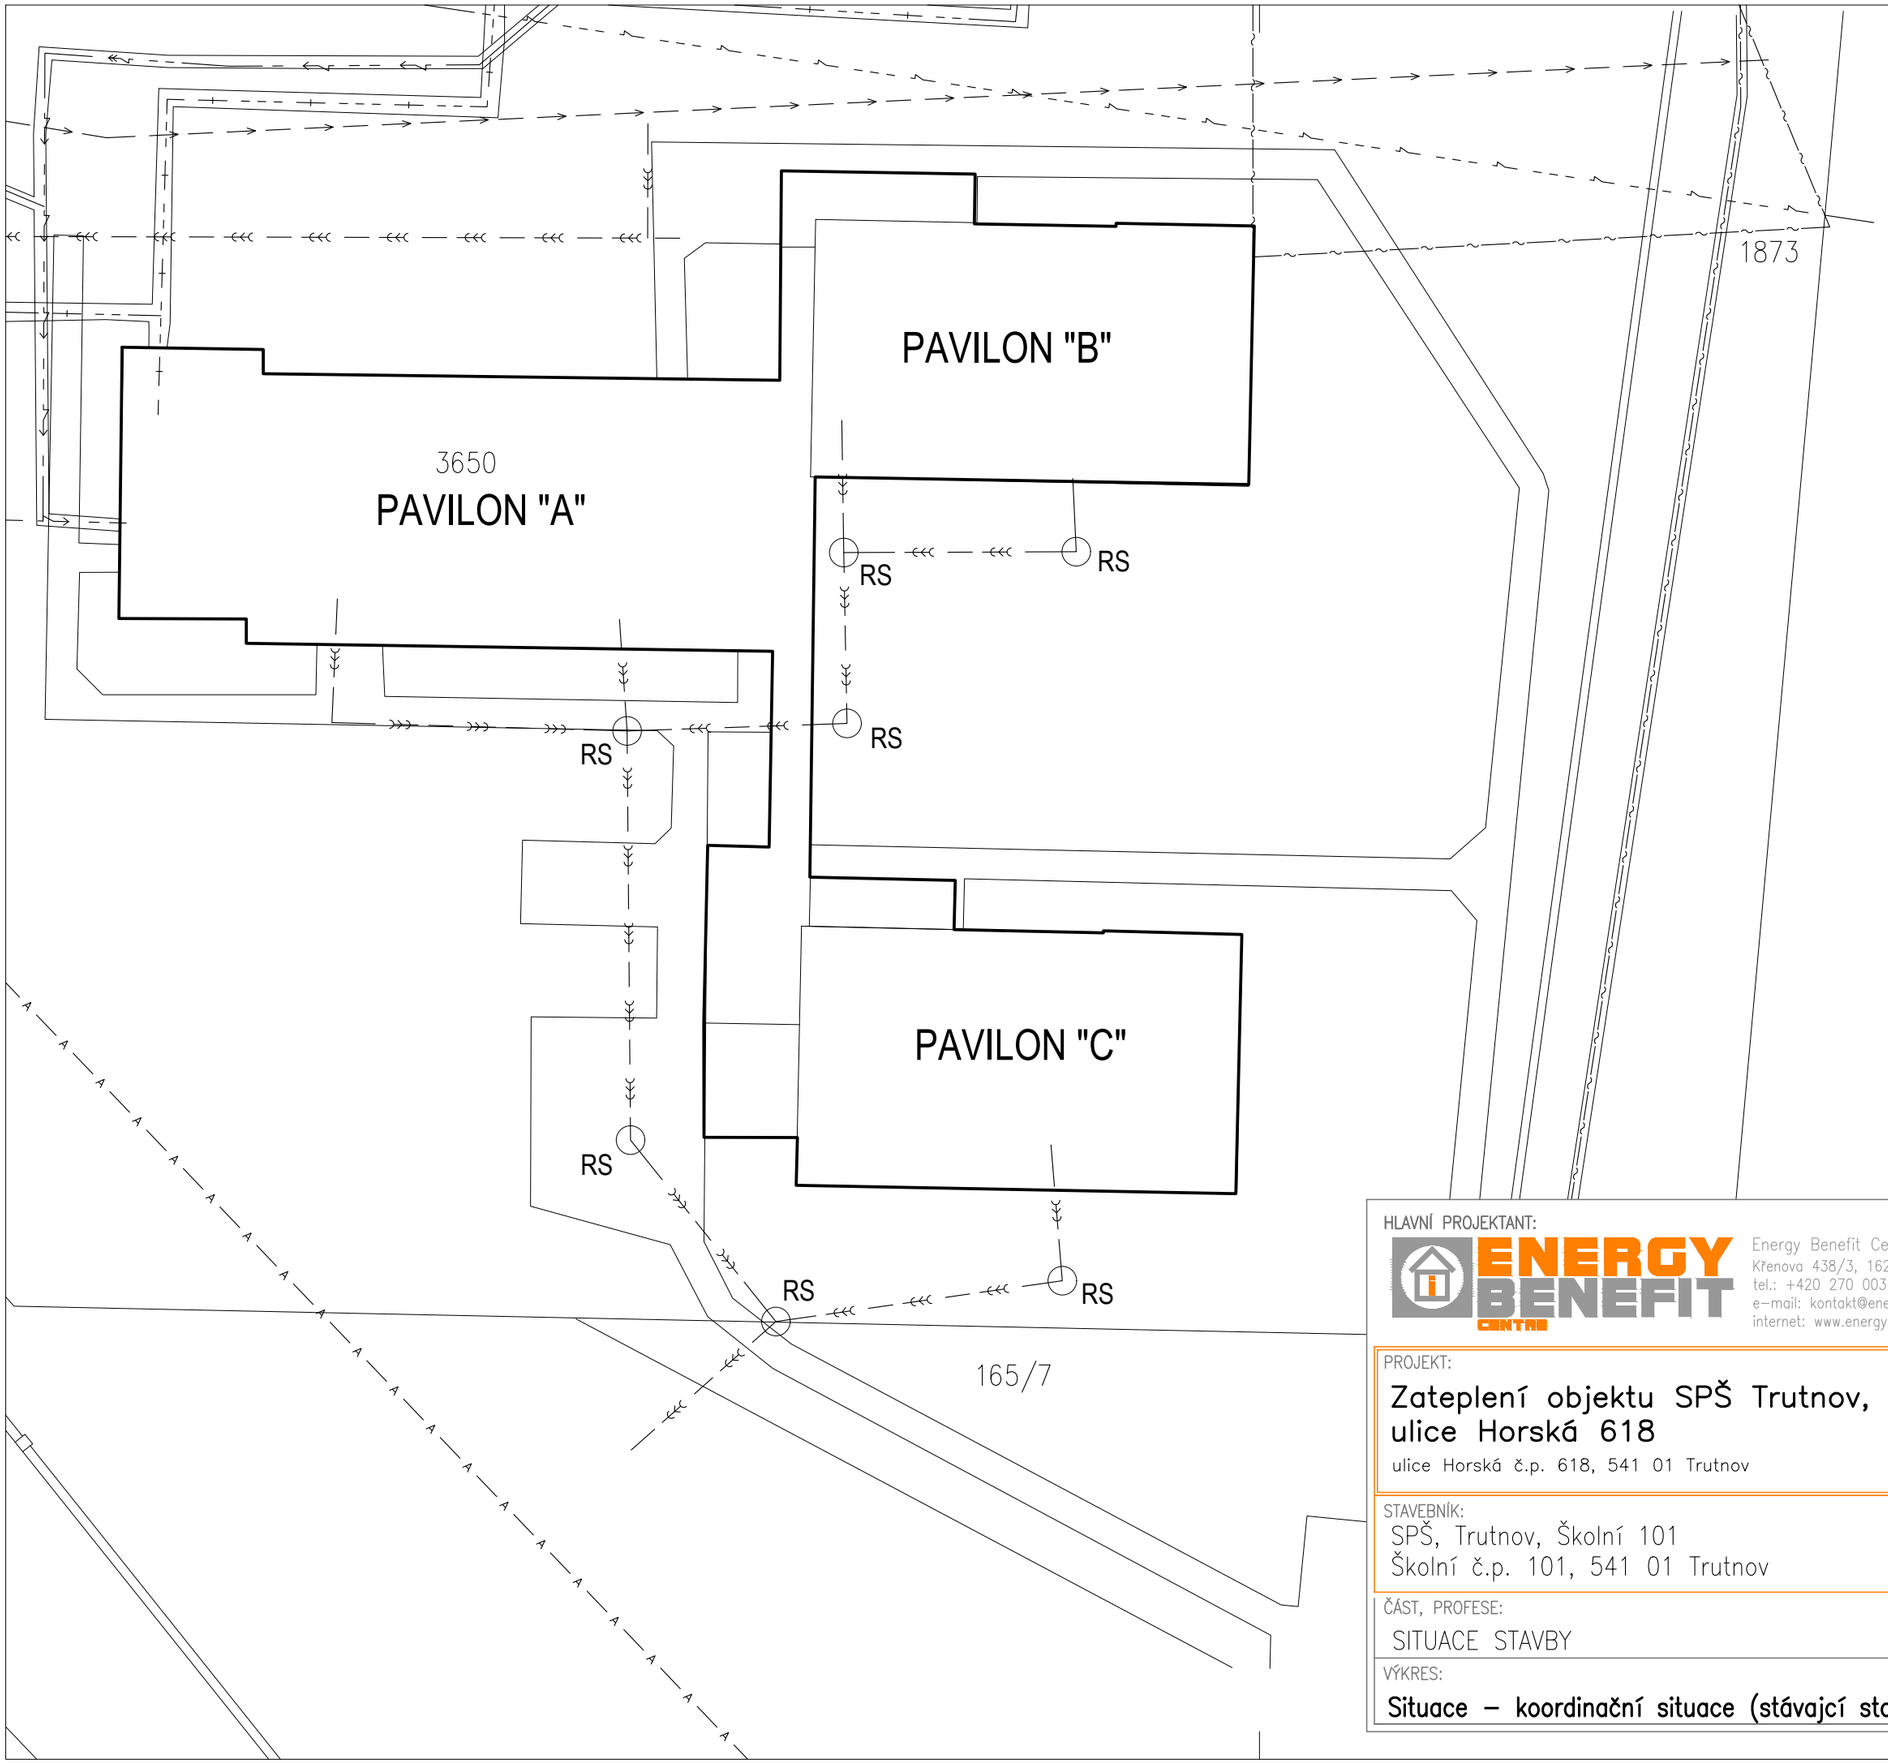

LEGENDA INŽENÝRSKÝCH SÍTÍ

- stávající jednotná kanalizace
- stávající vodovodní řad
- stávající vedení Cetinu v zemi
- stávající nadzemní vedení VN
- stávající podzemní vedení NN
- cizí energetické vedení
- teplovodní potrubí
- ochranné pásmo radiových sítí

LEGENDA INŽENÝRSKÝCH SÍTÍ - areálové přípojky

- stávající vodovodní přípojka
- stávající přípojka dešťové kanalizace
- stávající přípojka splaškové kanalizace

HLAVNÍ PROJEKTANT:
ENERGY BENEFIT CENTRE
Energy Benefit Centre a.s.
Křenova 438/3, 162 00 Praha 6
tel.: +420 270 003 300
e-mail: kontakt@energy-benefit.cz
internet: www.energy-benefit.cz

ZPRACOVATEL ČÁSTI:
Vypracoval:
Ing. Světlana Trejtnarová
Zodpovědný projektant:
Ing. Vladimír Fiedler

PROJEKT:
Zateplení objektu SPŠ Trutnov, ulice Horská 618
ulice Horská č.p. 618, 541 01 Trutnov

STAVEBNÍK:
SPŠ, Trutnov, Školní 101
Školní č.p. 101, 541 01 Trutnov

ČÁST, PROFESE:
SITUACE STAVBY

VÝKRES:
Situace – koordinační situace (stávající stav)

razítko a podpis

Zakázkové číslo:	Paré:		
180226			
Datum: 01/2019			
Část: C	Stupeň: DPS	Změna: 00	
Č.výkr.: 2	Formát: 2xA4	Měřítko: 300	