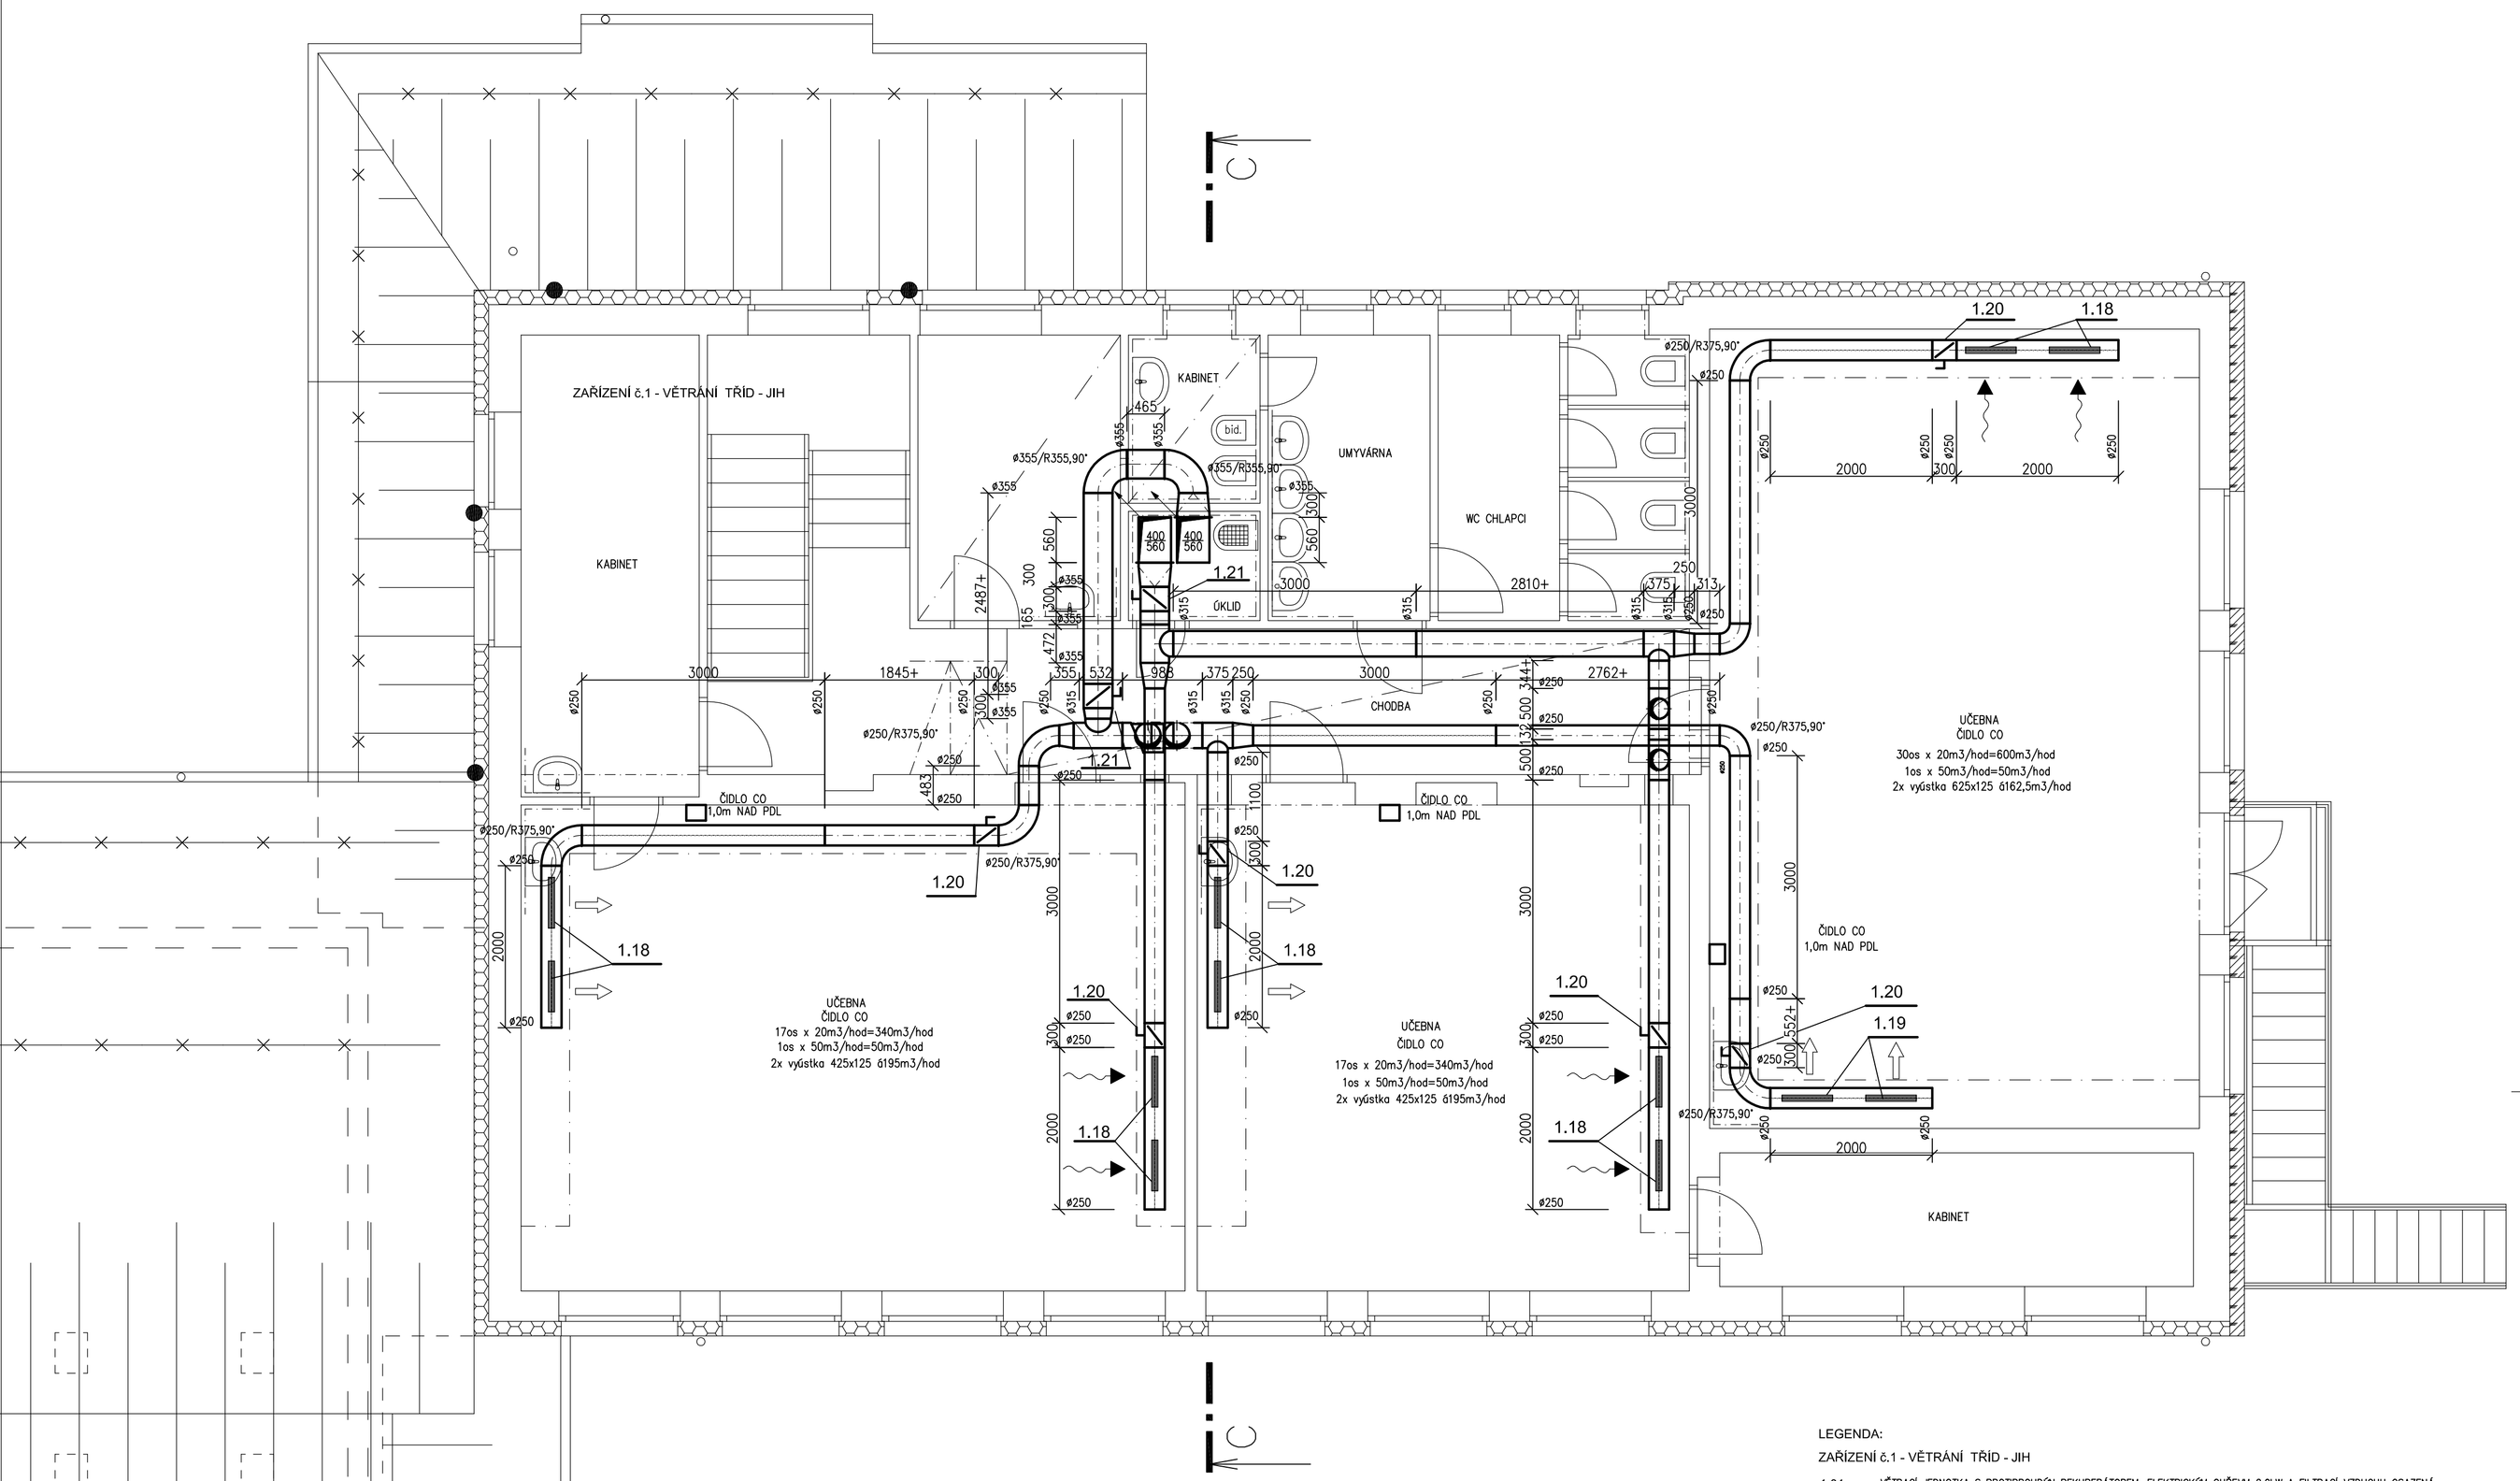

LEGENDA:

ZAŘÍZENÍ č.1 - VĚTRÁNÍ TŘÍD - JIH

1.01	VĚTRACÍ JEDNOTKA S PROTIPROUDÝM REKUPERÁTOREM, ELEKTRICKÝM OHŘEVM 2,0kW A FILTRACÍ VZDUCHU OSAZENÁ V KROVU JAKO PARAPETNÍ NA PODLAZE, V=3120 m3/h, Pc=300 Pa . JEDNOTKA DODÁNA S KOMPLETNÍ REGULACÍ . NAPĚTÍ 400V, PROUD PRO DIMENZOVÁNÍ–PŘÍVOD 3,8A, ODVOD 3,8A.
1.02	BUŇKOVÝ TLUMIČ HLUKU 500x500 – 1000mm
1.03	PŘÍVODNÍ ŽALUZIE 630x630 – SÁNÍ
1.03	ODVODNÍ KOLENO SE SÍTEM 710x500 – VÝFUK
1.18	VYÚSTKA DO SDK 425x125
1.19	VYÚSTKA DO SDK 625x125
1.20	REGULAČNÍ KLAPKA D250
1.21	REGULAČNÍ KLAPKA D315
1.22	REGULAČNÍ KLAPKA D400

POTRUBÍ ČTYŘHRANNÉ OCELOVÉ POZINK, KRUHOVÉ SPIRO

LEGENDA:

ZAŘÍZENÍ č.2 - VĚTRÁNÍ TŘÍD - SEVER

2.01	VĚTRACÍ JEDNOTKA S PROTIPROUDÝM REKUPERÁTOREM, ELEKTRICKÝM OHŘEVM 2,0kW A FILTRACÍ VZDUCHU OSAZENÁ V KROVU JAKO PARAPETNÍ NA PODLAZE, V=3120 m3/h, Pc=300 Pa . JEDNOTKA DODÁNA S KOMPLETNÍ REGULACÍ . NAPĚTÍ 400V, PROUD PRO DIMENZOVÁNÍ–PŘÍVOD 3,8A, ODVOD 3,8A.
2.02	BUŇKOVÝ TLUMIČ HLUKU 500x500 – 1000mm
2.03	PŘÍVODNÍ ŽALUZIE 630x630 – SÁNÍ
2.03	ODVODNÍ KOLENO SE SÍTEM 710x500 – VÝFUK
2.18	VYÚSTKA DO SDK 425x125
2.19	VYÚSTKA DO SDK 625x125
2.20	REGULAČNÍ KLAPKA D250
2.21	REGULAČNÍ KLAPKA D315
2.22	REGULAČNÍ KLAPKA D400

HLAVNÍ PROJEKTANT:
Energy Benefit Centre a.s.
Křenova 438/3, 162 00 Praha 6
tel.: +420 270 003 300
e-mail: kontakt@energy-benefit.cz
internet: www.energy-benefit.cz

ZPRACOVATEL ČÁSTI:
Vypracoval:
Martin Fejk
Zodpovědný projektant:
Martin Fejk

PROJEKT:
Zateplení SPŠ Trutnov,
ulice Horská 618
Horská 618, 541 01 Trutnov

razítko a podpis

STAVEBNÍK:
SPŠ Trutnov, Školní 101
Školní 101, 541 01 Trutnov

Zakázkové číslo: 180226		Paré:
Datum: 01/2019		
ČÁST, PROFESE: TECHNIKA PROSTŘEDÍ STAVEB	Část: D.1.4.3 / Stupeň: DPS	Změna: 00
VÝKRES: VZDUCHOTECHNIKA 2.NP – SEVER	Č.výkr.: 05 / Formát: 4xA4	Měřítko: 1:50