



Rozmístění desek, vyztužení a schéma kotvení kolem otvoru

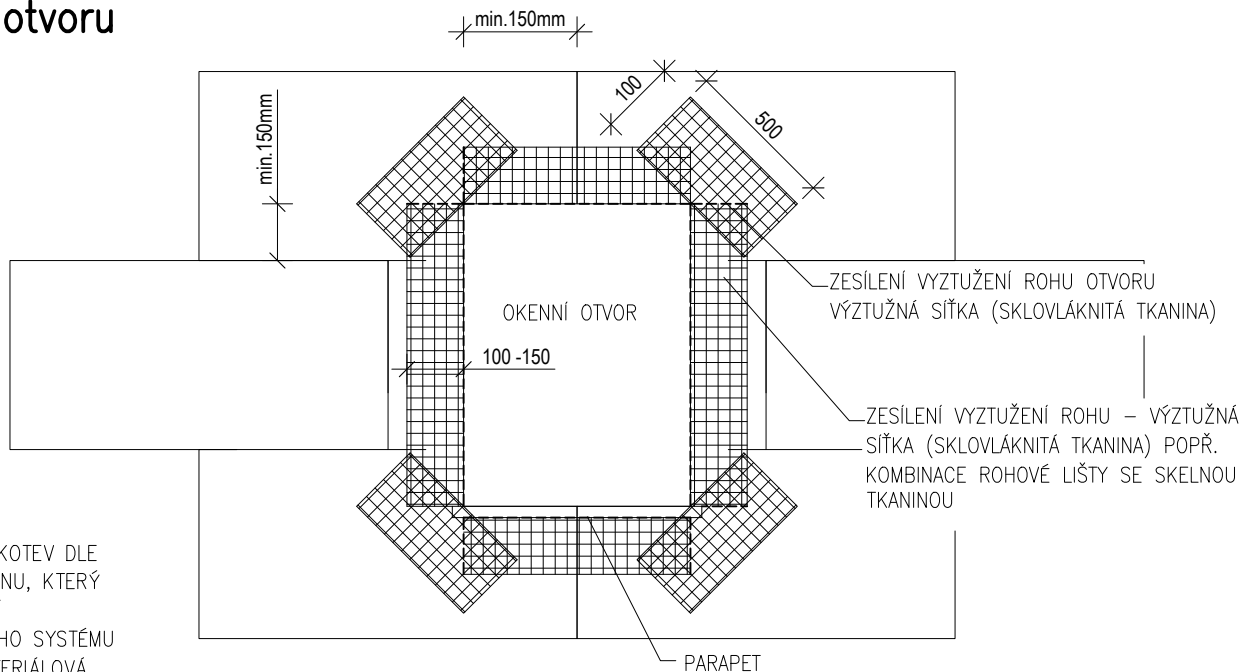

POZNÁMKY:

- ROZMÍSTĚNÍ KOTEV DLE KOTEVNÍHO PLÁNU, KTERÝ BUDE SOUČÁSTÍ VYTENDROVANÉHO SYSTÉMU
- PŘESNÁ MATERIÁLOVÁ SPECIFIKACE, POČET KOTEV SPOLEČNĚ S NUTNOU KOTEVNÍ HLOUBKOU BUDE STANOVEN NA ZÁKLADĚ VÝSLEDKU ZKOUŠEK NA STAVBĚ,

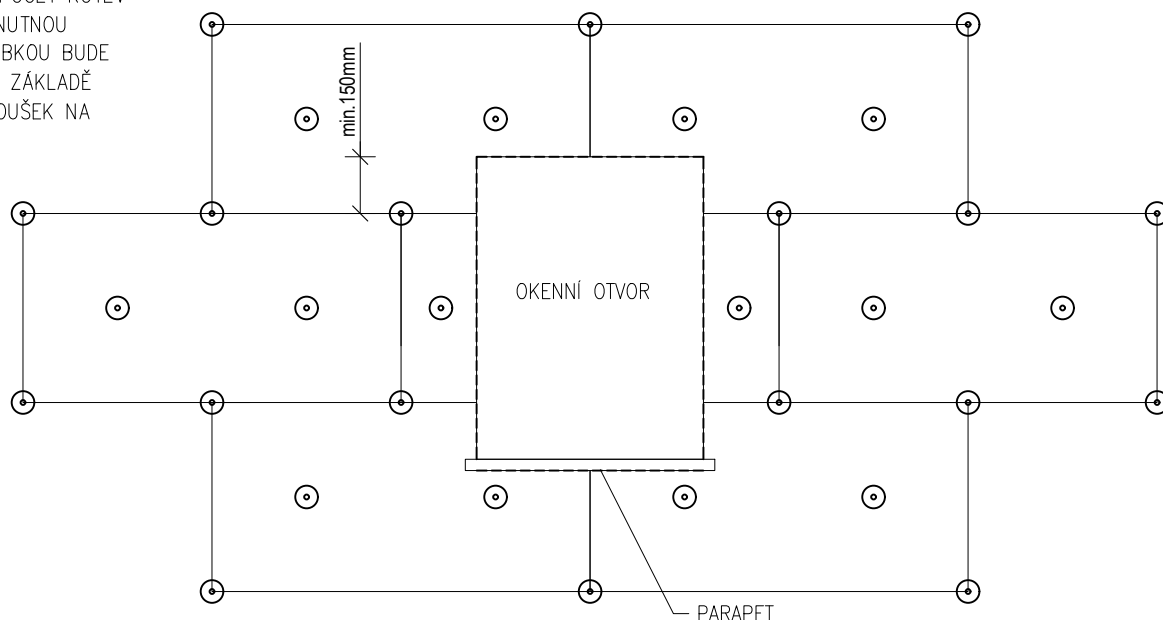

HLAVNÍ PROJEKTANT:



Energy Benefit Centre a.s.
Křenova 438/3, 162 00 Praha 6
tel.: +420 270 003 300
e-mail: kontakt@energy-benefit.cz
internet: www.energy-benefit.cz

ZPRACOVATEL ČÁSTI:

Vypracoval:
Ing. Světlana Trejtnarová
Zodpovědný projektant:
Ing. Vladimír Fiedler

PROJEKT:

**Zateplení SPŠ Trutnov,
ulice Horská 618**

Horská 618, 541 01 Trutnov

STAVEBNÍK:

SPŠ Trutnov, Školní 101
Školní 101, 541 01 Trutnov

ČÁST, PROFESE:

ARCHITEKTONICKO-STAVEBNÍ ŘEŠENÍ

VÝKRES:

Detail A

razítko a podpis

Zakázkové číslo: 180226		Paré:
Datum: 01/2019		
Část: D.1.1	Stupeň: DPS	Změna: 00
Č.výkr.: 20	Formát: 1x A4	Měřítko: 1:10