2. NADZEMNÍ PODLAŽÍ M 1 : 50

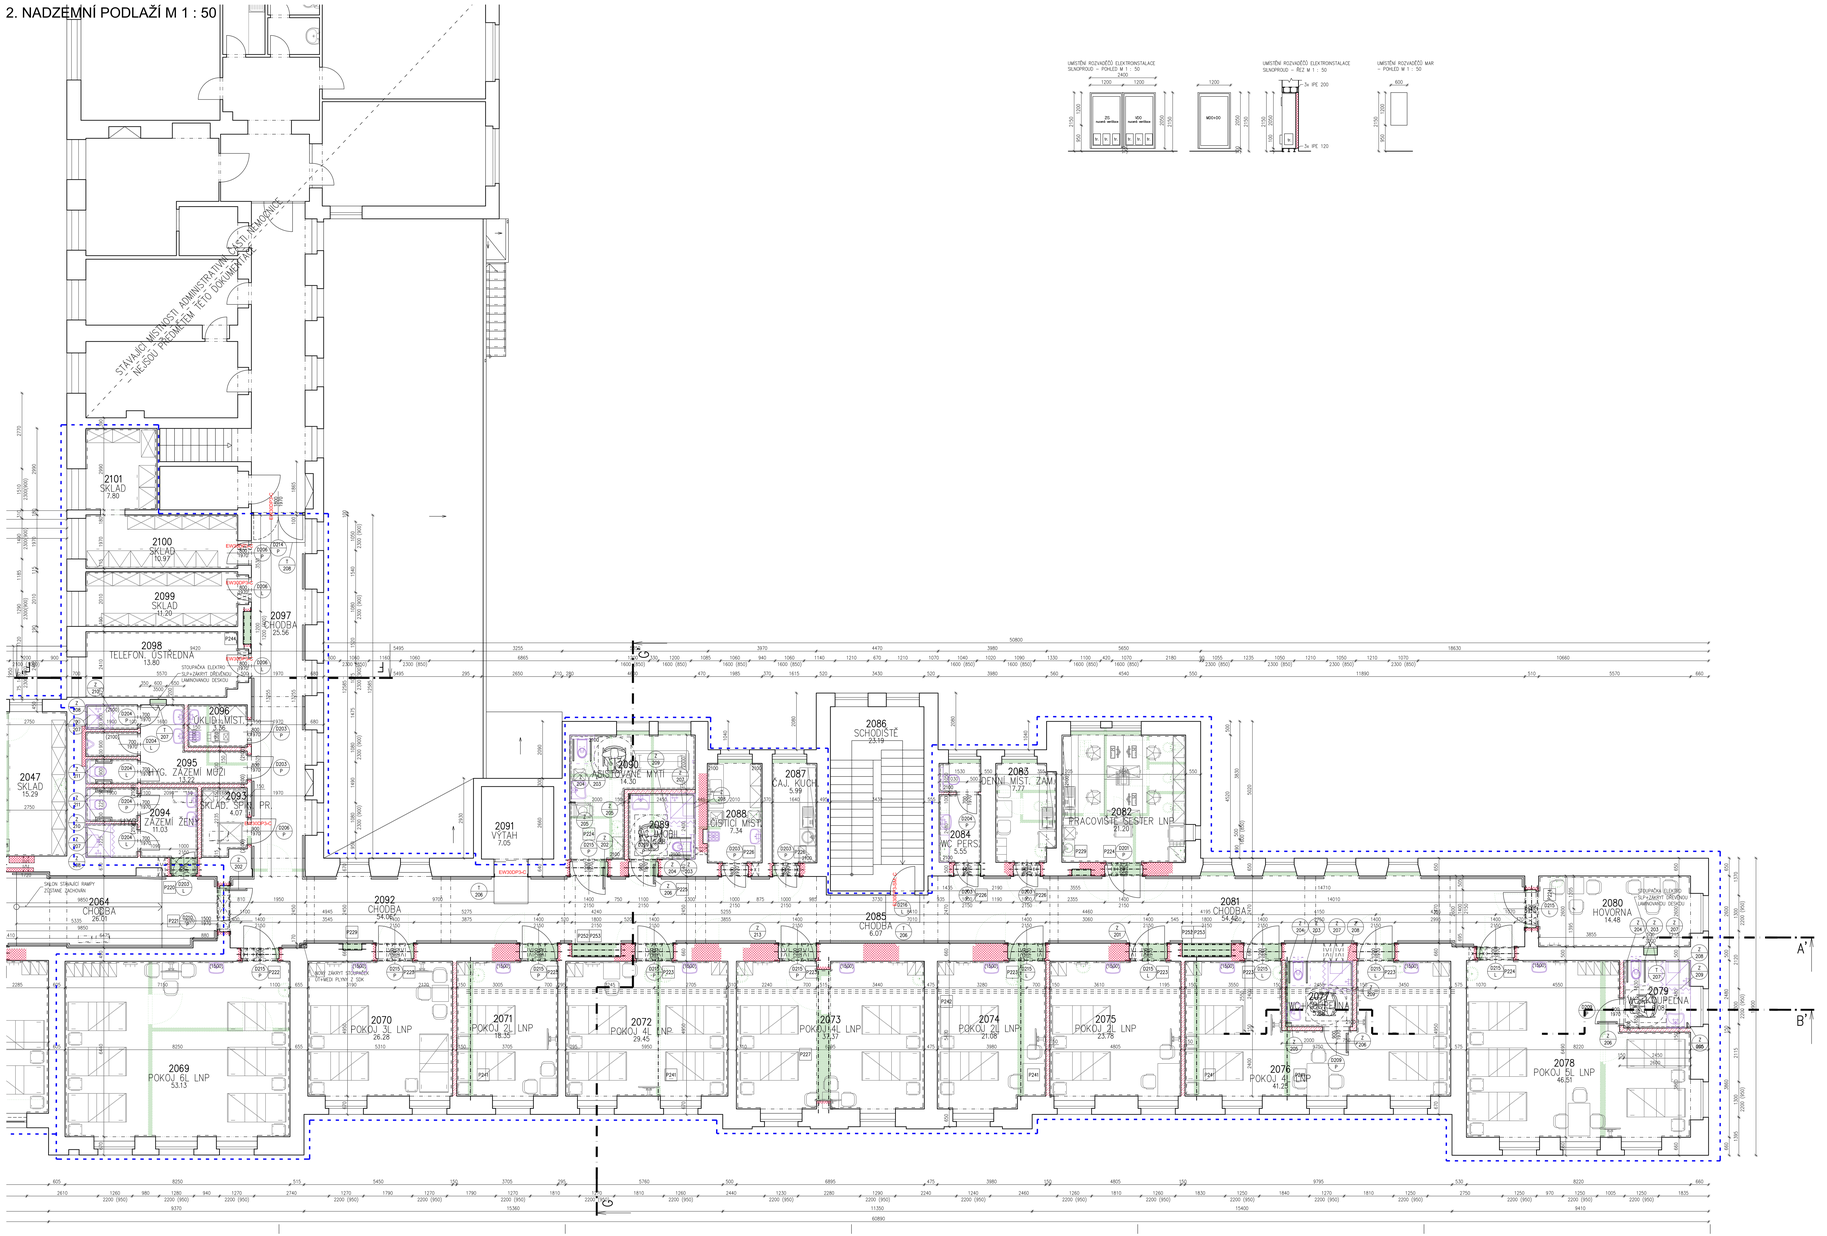
STAVEBNÍ ÚPRAVY OBJEKTU JIP, NIP, DIOP, LNP