










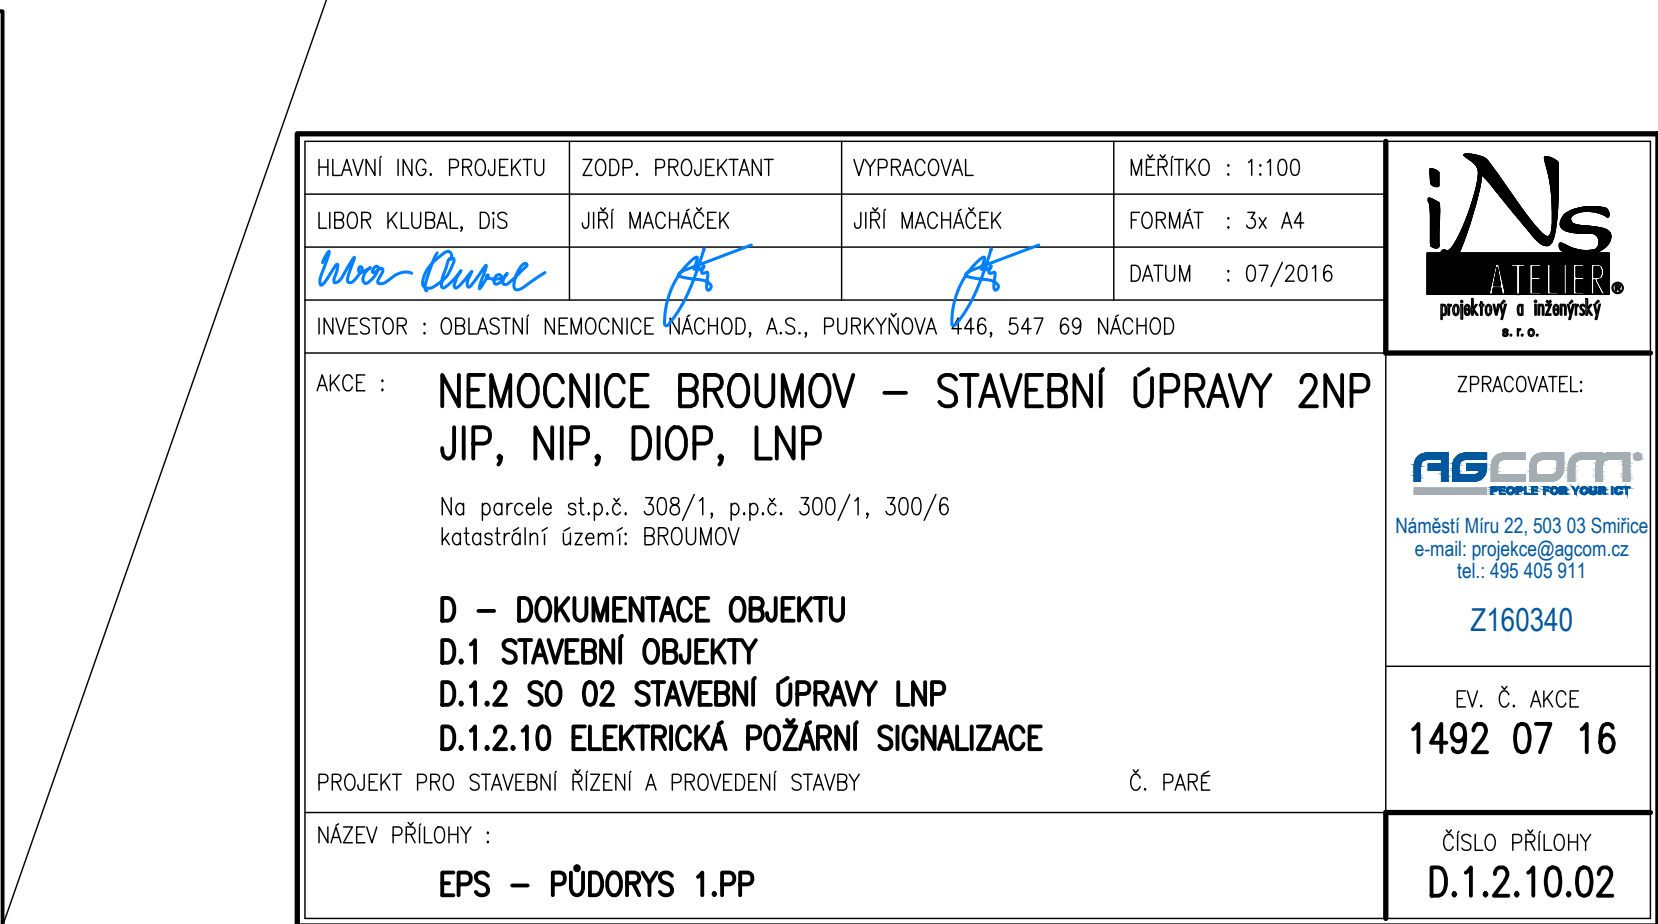

[illegible]

- |   |  |
|---|--|
|  | ÚSTŘEDNA EPS ZetHler ZX4   |
|  | EXTERNÍ TABLO OBSLUHY SE ZDROJEM ZXFEV   |
|  | OBSLUŽNÉ POLE POŽÁRNÍ OCHRANY (OPPO)   |
|  | KLÍČOVÝ TREZOR POŽÁRNÍ OCHRANY (KTPO)  |
|  | ZÁBLESKOVÝ MAJÁK   |
|  | ADRESOVATELNÝ VSTUPNĚ/VÝSTUPNÍ PRVEK S ISOLÁTOREM, ADRESNÁ LINKA<br>4x hlídáný vstup, 4x programovatelný výstup (max. 30V/2A)      |
|  | OVLÁDANÁ ZAŘÍZENÍ OD EPS   |
|  | PŘÍDRŽNÝ DVEŘNÍ MAGNET   |
|  | ADRESOVATELNÁ SÍŘENÁ V PATICI HLÁŠIČE, ADRESNÁ LINKA   |
|  | POŽÁRNÍ HLÁŠIČ OPTICKO-KOUŘOVÝ, VČETNĚ ZÁSUVKY PRO JEHO INSTALACI  |
|  | POŽÁRNÍ HLÁŠIČ MULTISENSOR (OPT-TEP-CO), VČETNĚ ZÁSUVKY PRO JEHO INSTALACI   |
|  | TLAČÍTKOVÝ POŽÁRNÍ HLÁŠIČ<br>výška instalace 1,2 až 1,5m   |
|   | PROFESE ELEKTRO ZAJISTÍ SILOVÉ PŘÍVODY V ROZSAHU POPSANÉM PŘÍLOHOU 1 TECHNICKÉ ZPRÁVY<br>není předmětem dodávky profese slaboproud |