2. NADZEMNÍ PODLAŽÍ - PODHLEDY M 1 : 50

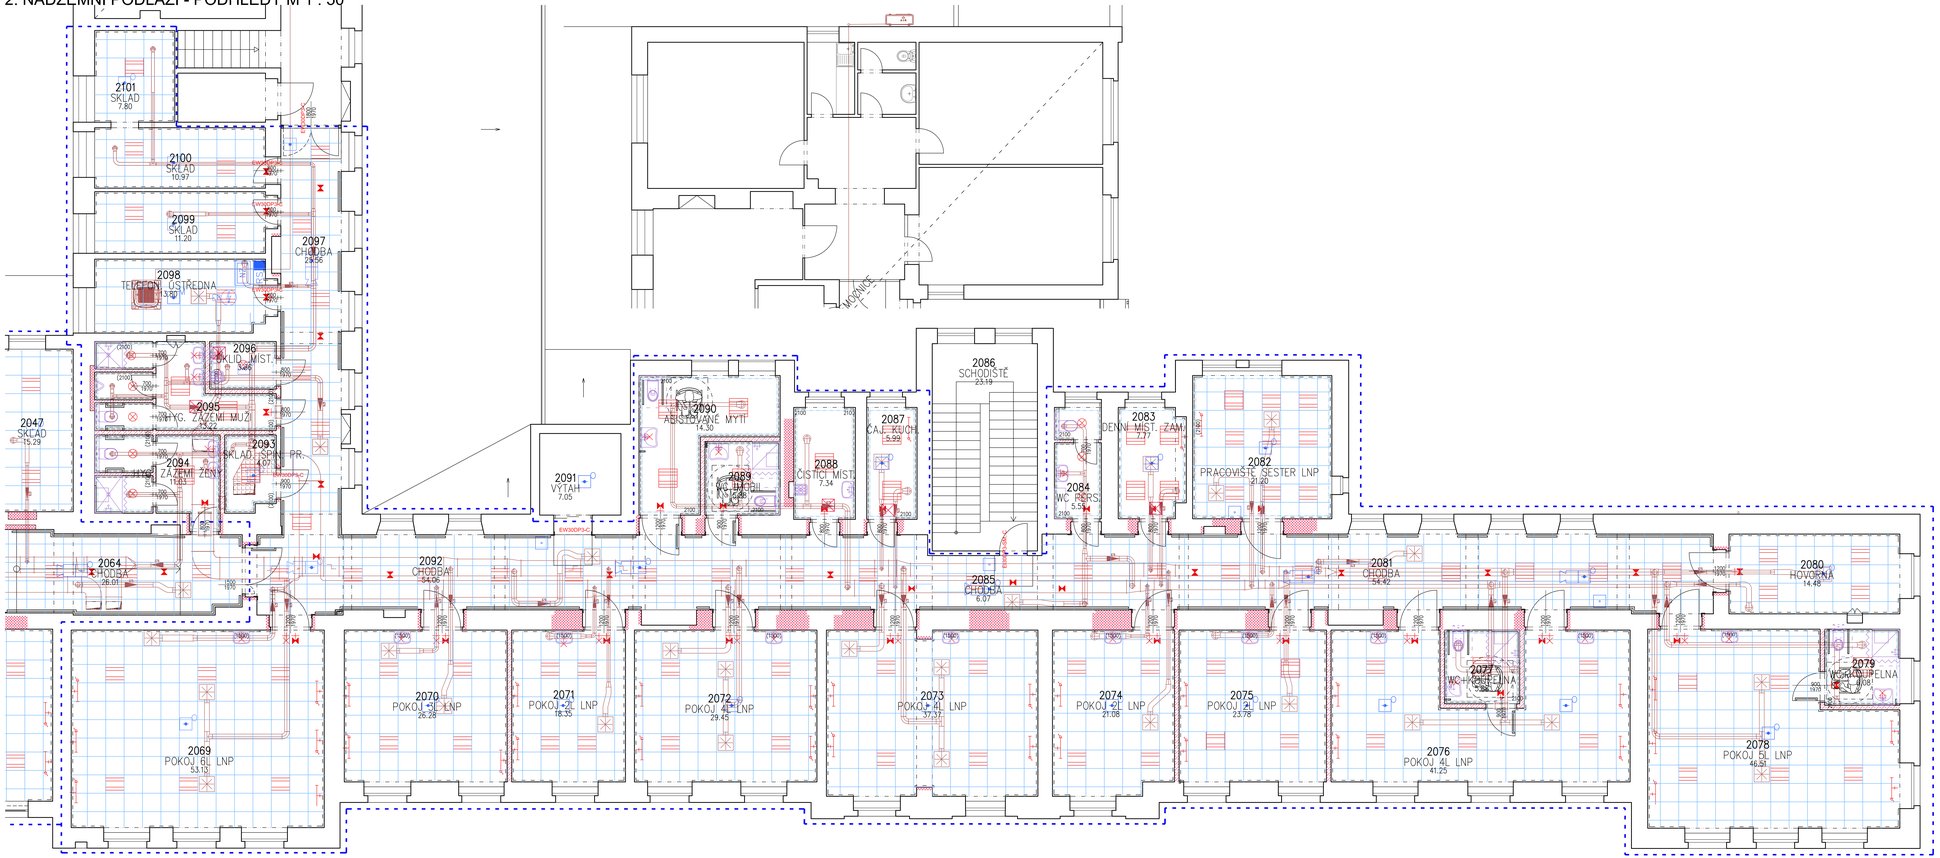

LEGENDA MATERIÁLŮ

- STAVAJÍCÍ KONSTRUKCE A ZDIVO
- BOURANÉ KONSTRUKCE A ZDIVO
- ZAZDÍVKY A PŘEZDÍVKY Z CIHEL PLNÝCH CP 65x140x290 MM, P 15 NA MALTU MC 5
- NOVÁ VNITŘNÍ PŘÍČKA TL. 100 MM ZE SÁDROKARTONU, JEDNODUCHÁ PŘÍČKA S DVOJITÝM OPLÁŠTĚNÍM Z DESEK 2x12,5 MM, OSOVÁ ROZTEČ PROFILŮ 625 MM, RW=50 dB, IZOLACE Z MINERÁLNÍ VATY PRO PŘÍČKY V TL. 40 MM (MINERÁLNÍ VATA – SOUČ. TEP. VODIVOSTI 0,037 W/MK, TŘÍDA REAKCE NA OHEŇ A1)
- NOVÁ VNITŘNÍ PŘÍČKA TL. 150 MM ZE SÁDROKARTONU, JEDNODUCHÁ PŘÍČKA S DVOJITÝM OPLÁŠTĚNÍM Z DESEK 2x12,5 MM, OSOVÁ ROZTEČ PROFILŮ 625 MM, RW=55 dB, IZOLACE Z MINERÁLNÍ VATY PRO PŘÍČKY V TL. 75 MM (MINERÁLNÍ VATA – SOUČ. TEP. VODIVOSTI 0,037 W/MK, TŘÍDA REAKCE NA OHEŇ A1)
- NOVÉ VNITŘNÍ VYBAVENÍ – WZ PS DI ZDRAVOTNICKÁ TECHNOLOGIE
- NOVÉ VNITŘNÍ ZAVĚŠENÉ SÁDROKARTONOVÉ PODHLEDY S KOVOVOU KONSTRUKCÍ
  1) SO 02 – SÁDROKARTONOVÉ PODHLEDY HYGIENICKÁ ZÁZEMÍ
  NOSNÉ+MONTÁŽNÍ KOVOVÉ PROFILY, SDK BEZ POŽÁRNÍ ODOLNOSTI, VHODNÝ DO VLHKÉHO PROSTŘEDÍ
- NOVÉ REVIZNÍ OTVORY V SDK PODHLEDU PRO VZT
- NOVÉ VNITŘNÍ ZAVĚŠENÉ KAZETOVÉ AKUSTICKÉ POHL. MINERÁLNÍ PODHLEDY
  1) SO 02 – POKOJE LNP
  HYGIENICKÝ AKUSTICKÝ STROPNÍ SYSTÉM, PANELY SYSTÉMU MAJÍ NATŘENOU ROVNOU BOČNÍ HRANU, TLOUŠŤKA PANELU 15MM S ROZMĚROVÝM PANELU (600X600, 1200X600). SYSTÉMOVÝ RÁSTR JE VYROBEN Z POZINKOVANÉ OCELI
  2) SO 02 – CHODBY LNP
  HYGIENICKÝ AKUSTICKÝ STROPNÍ SYSTÉM, PANELY SYSTÉMU S NATŘENOU ROVNOU BOČNÍ HRANU, TLOUŠŤKA PANELU 15MM A ROZMĚROVÝM PANELU V RASTRU 600X600 MM. SYSTÉMOVÝ RÁSTR JE VYROBEN Z POZINKOVANÉ OCELI S POVRCHOVOU OPRAVOU.
- NOVÉ ZAPUŠTĚNÉ LED STROPNÍ SVÍTIDLO V RASTROVÉM PODHLEDU
- NOVÉ ZAPUŠTĚNÉ LED/ZÁŘIVKOVÉ STROPNÍ SVÍTIDLO V SÁDROKARTONOVÉM PODHLEDU
- NOVÉ ZAPUŠTĚNÉ STROPNÍ SVÍTIDLO V SÁDROKARTONOVÉM PODHLEDU
- NOVÉ NOUZOVÉ PŘISAZENÉ SVÍTIDLO
- NOVÉ NOUZOVÉ ZAPUŠTĚNÉ SVÍTIDLO
- NOVÉ PŘÍSADNÉ SVÍTIDLO – NOČNÍ OSVĚTLENÍ
- NOVÉ VZDUCHOTECHNICKÉ ZAPUŠTĚNÉ VÝSTUPKY
- NOVÁ ADRESOVATELNÁ SIRÉNA + POŽÁRNÍ HLÁSIČ OPTICKO-KOUŘOVÝ
- NOVÝ POŽÁRNÍ HLÁSIČ OPTICKO-KOUŘOVÝ
- NOVÝ POŽÁRNÍ HLÁSIČ MULTISENZOR

REVIZNÍ DVÍŘKA V PODHLEDECH PRO PROFESI MAR:
SO 02
Č.m. = popis
2087 = 2x RP (400x400 MM)
2083 = 2x RP (400x400 MM)
2088 = 1x RP (400x400 MM)
2095 = 1x RP (400x400 MM)
2096 = 1x RP (400x400 MM)

Legenda značek:
PK = požární VZT klapka s el. servopohonem
HP = kontrolní manostat HEPA filtru (revyšuj), že se k tlm manostatům nedá vázat po sejmutí dekorativního panelu onemostatu, pak by revíz. otvor nebyl potřeba)
RP = regulátor průtoku vzd. s el. servopohonem
MK2 = montážní krabice oddělní venk. žaluzií, které mají být správně vedle okno, ale v případě dlanlinch prostor jsme je dály po vstupemné dohodě do nejbližší nesterlní místnosti

REVIZNÍ DVÍŘKA V PODHLEDECH PRO PROFESI VZT:

SO 02 (velikost revizních otvorů 400x400 MM)
Č.m. = počet revizních otvorů
2095 – 1
2096 – 1
2088 – 1
2087 – 1
2083 – 1

SCHEMA 2NP M 1 : 750

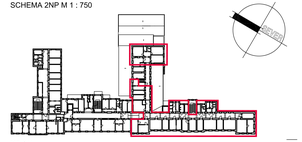

POZNÁMKY:

– ORIENČ PODLAHY 1PP –3,300 M
– ORIENČ PODLAHY 1NP ±0,000 M = 396,88 M.N.M. (B.P.V.) = ORIENČ 1NP DOSTAVBY Z R. 1970
– ORIENČ PODLAHY 2NP +4,050 M
– ORIENČ PODLAHY 3NP +7,950 M

– NEDÍLNOU SOUČÁSTÍ STAVEBNÍ ČÁSTI DOKUMENTACE JSOU I OSTATNÍ DÍLY DOKUMENTACE (STATIKA, POŽÁRNĚ BEZPEČNOSTNÍ ŘEŠENÍ, APOD.)
– VEŠKERÝ STÁVAJÍCÍ KONSTRUKCE, KTERÉ SOUSEDÍ S REKONSTRUOVANÝM MÍSTNOSTMI, BUDOU V PRŮBĚHU REALIZACE STAVBY ODHALENY TAKOVÝM ZPŮSOBEM, ABY NEDOŠLO K JEJICH POŠKOZENÍ NEBO ZTRÁTĚ (NAPŘ. POLOŽENÍM GEOTEXTILIE, OBEZNÍČENÍM OŘÍZNUTÝCH BEZNÍČEM APOD.). JEDNÁ SE ZEJMÉNA O STÁVAJÍCÍ SOKOLÍSTĚ, POPŘ. VCHODY DO VÝTAHU APOD.
– V PŘÍPADĚ NESROVNALOSTÍ MEZI PROJEKTOVOU DOKUMENTACÍ A SE ZJIŠTĚNÝM SKUTEČNÝM STAVEM JE NUTNO KONTAKTOVAT PROJEKTANTA A ZAJIŠŤOVAT ŘEŠENÍ !!!
– V PRŮBĚHU REALIZACE STAVBY SE MOHOU OBJEVIT NOVÉ SKUTEČNOSTI, KTERÉ MOHOU OVLIVNIT PŮVODNÍ ZÁMĚR ZAPRACOVANÝ DO DOKUMENTACE A PROTO JE NUTNÉ VŠECHNY TYTO PŘÍPADNÉ ZÁLEŽITOSTI NEPRODLENĚ KONZULTOVAT S PROJEKTANTEM
– PŘI VEŠKERÝCH BOURACÍCH PRACÍCH BUDE ZAJIŠTĚNO PODEPŘENÍ DOTČENÝCH NOSNÝCH KONSTRUKCÍ
– PROSTUPY „ŘEMESLNÝCH“ PROFESÍ (ELEKTRO SLABOPROUD A SLABOPROUD, KANALIZACE, VODA, VYTÁPĚNÍ, VZDUCHOTECHNIKA, MEDICINÁLNÍ PLYNY, ZDRAVOTNICKÁ TECHNOLOGIE) JE NUTNO KONZULTOVAT PŘED JEJICH PROVEDENÍM
– PŘED OBLEDNÁNÍM PODLAHOVÝCH KRYTIN, KERAMICKÝCH OBKLADŮ BUDE NA ZÁKLADĚ PŘEDLOŽENÝCH VZORKŮ INVESTOREM VZDUSLAKEN TVAR, BAREVNOST, ZPŮSOB POLOŽENÍ APOD.
– VEŠKERÉ ROZMĚRY PŘEKLADŮ, OTVORŮ APOD. NUTNO PŘED OBJEDNÁNÍM OVĚŘIT PŘÍMO NA STAVBĚ
– VEŠKERÉ PROSTUPY STĚNAMI ODDĚLUJÍCÍMI RŮZNÉ POŽÁRNÍ ÚSEKY BUDOU PRO PROVEDENÍ INSTALACÍ OPATŘENY POŽÁRNÍM UCPÁVKAMI O MAXIŽTAMI.
– VEŠKERÉ POZICE V PODHLEDECH BUDOU PŘI REALIZACI UPŘESNĚNY A KOORDINOVÁNY: ÚTTO I VÝŠKOVÉ OSAZENÍ PODHLEDŮ.

DATUM ZMĚNY	POPIS ZMĚNY

KLAVE ING. PROJEKTU	ZODP. PROJEKTANT	VYPRACOVAL	MĚŘÍTKO: 1 : 50
LIBOR KLUBAL, DiS.	ING. PAVEL ČÍMA	LIBOR KLUBAL, DiS.	FORMÁT: 16 A4
			DATUM: 27.07.2016

INVESTOR : OBLASTNÍ NEMOCNICE MIKULOV, A.S., PURKYŇOVA 446, 547 69 MIKULOV

AKCE : NEMOCNICE BROUMOV – STAVEBNÍ ÚPRAVY 2NP JIP, NIP, DIOP, LNP

Na parcele st.p.č. 308/1, p.p.č. 300/1, 300/6
Katastrální území BROUMOV

D – VÝPRESOVÁ DOKUMENTACE
D.1 STAVEBNÍ OBJEKTY
D.1.2 SO 02 STAVEBNÍ ÚPRAVY LNP
D.1.2.1 ARCHITEKTONICKO STAVEBNÍ ŘEŠENÍ

PROJEKT PRO STAVEBNÍ ŘÍZENÍ A PROVEDENÍ STAVBY — Č. PARE

NÁZEV PŘÍLOHY : 2. NADZEMNÍ PODLAŽÍ – PODHLEDY

ČÍSLO PŘÍLOHY: D. 1. 2. 1. 5

ZPRACOVATEL:
ING. spol. s r.o.
projektový a inženýrský ateliér
Pražská 413
547 01 Náchod
Tel.: 491 422 228
ins.atelier@iname.cz
www.inname.cz

ZV. Č. AKCE: 1492 07 16