




SITUACE

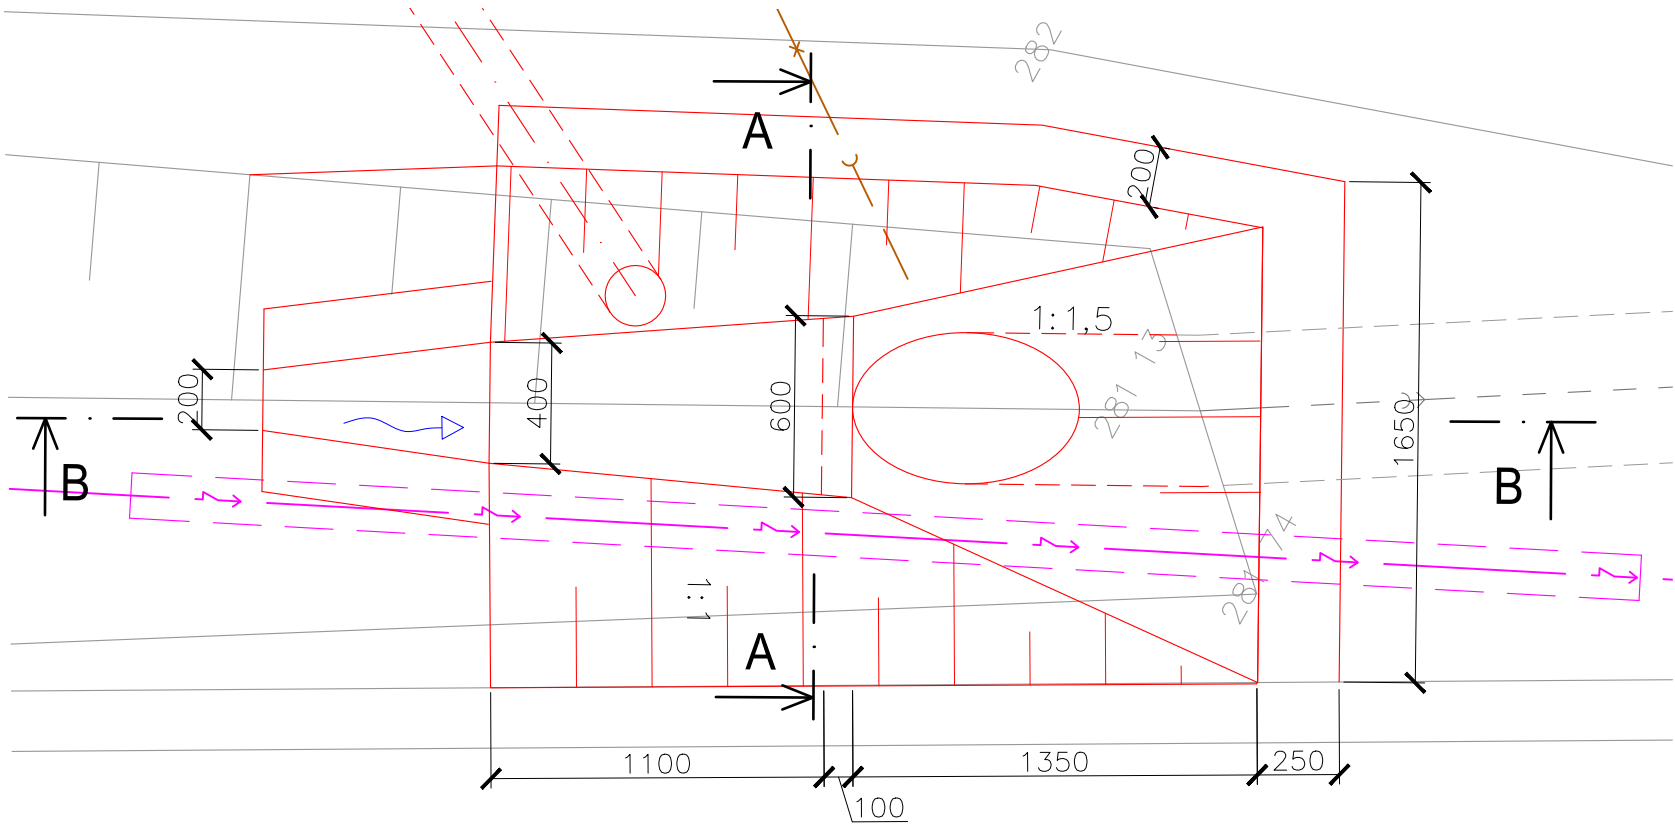

ŘEZ B-B

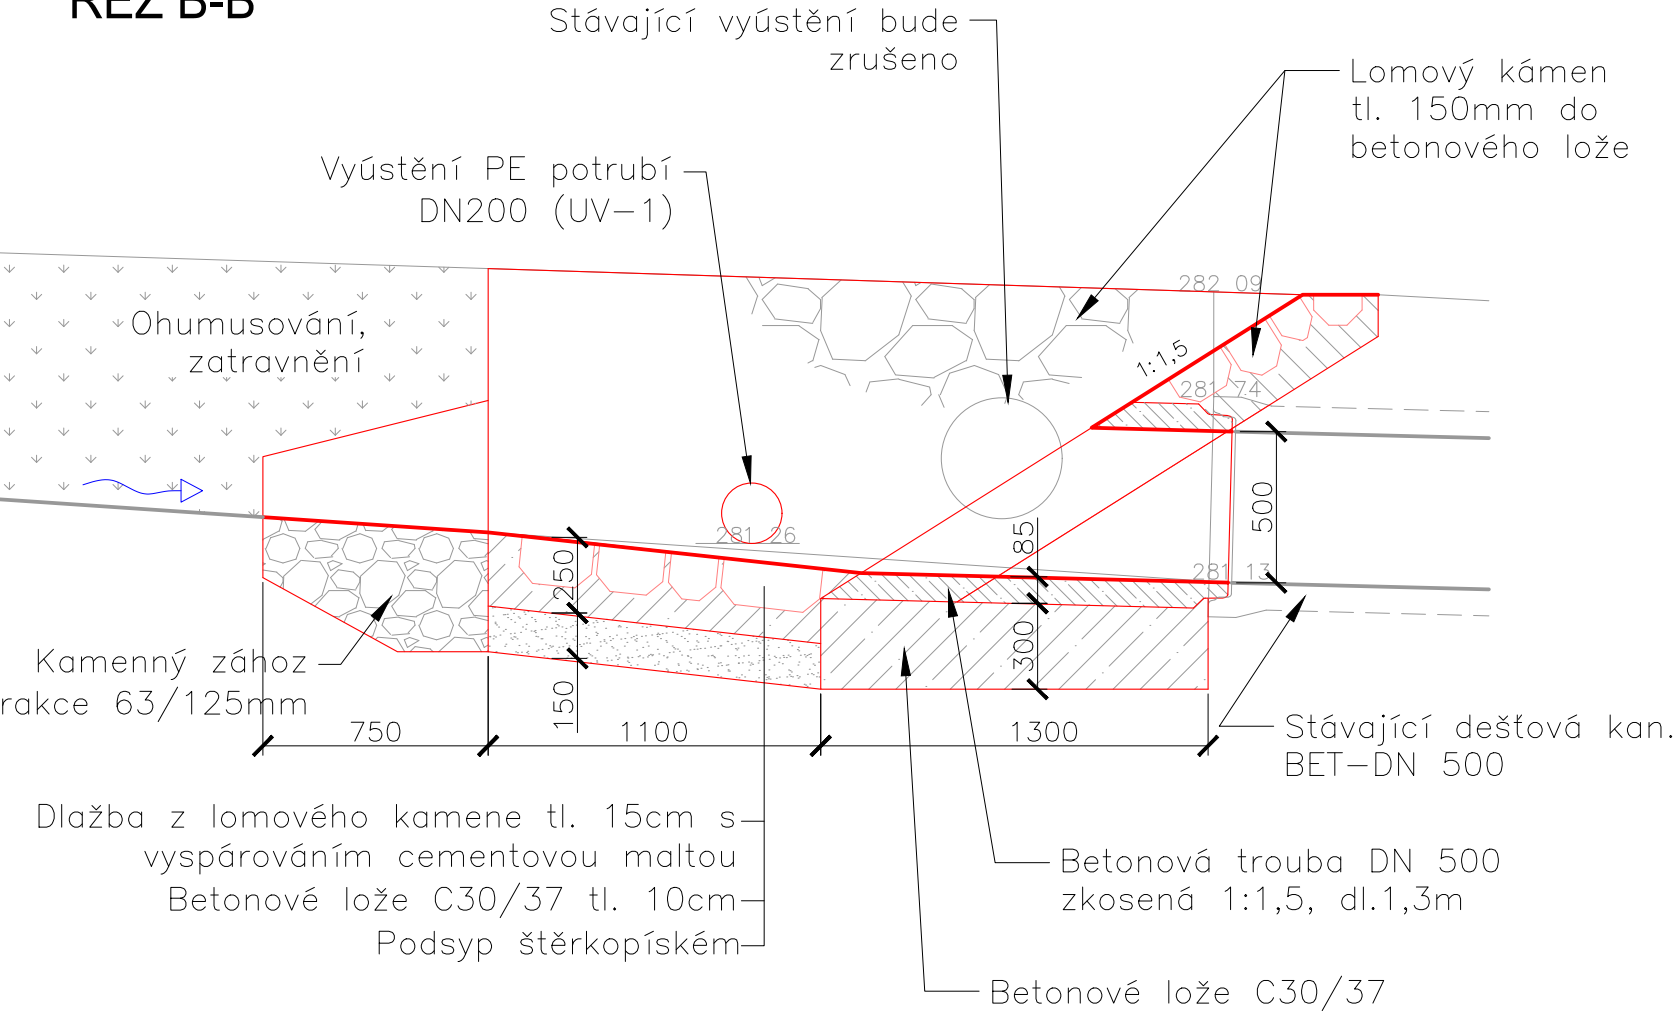

ŘEZ A-A

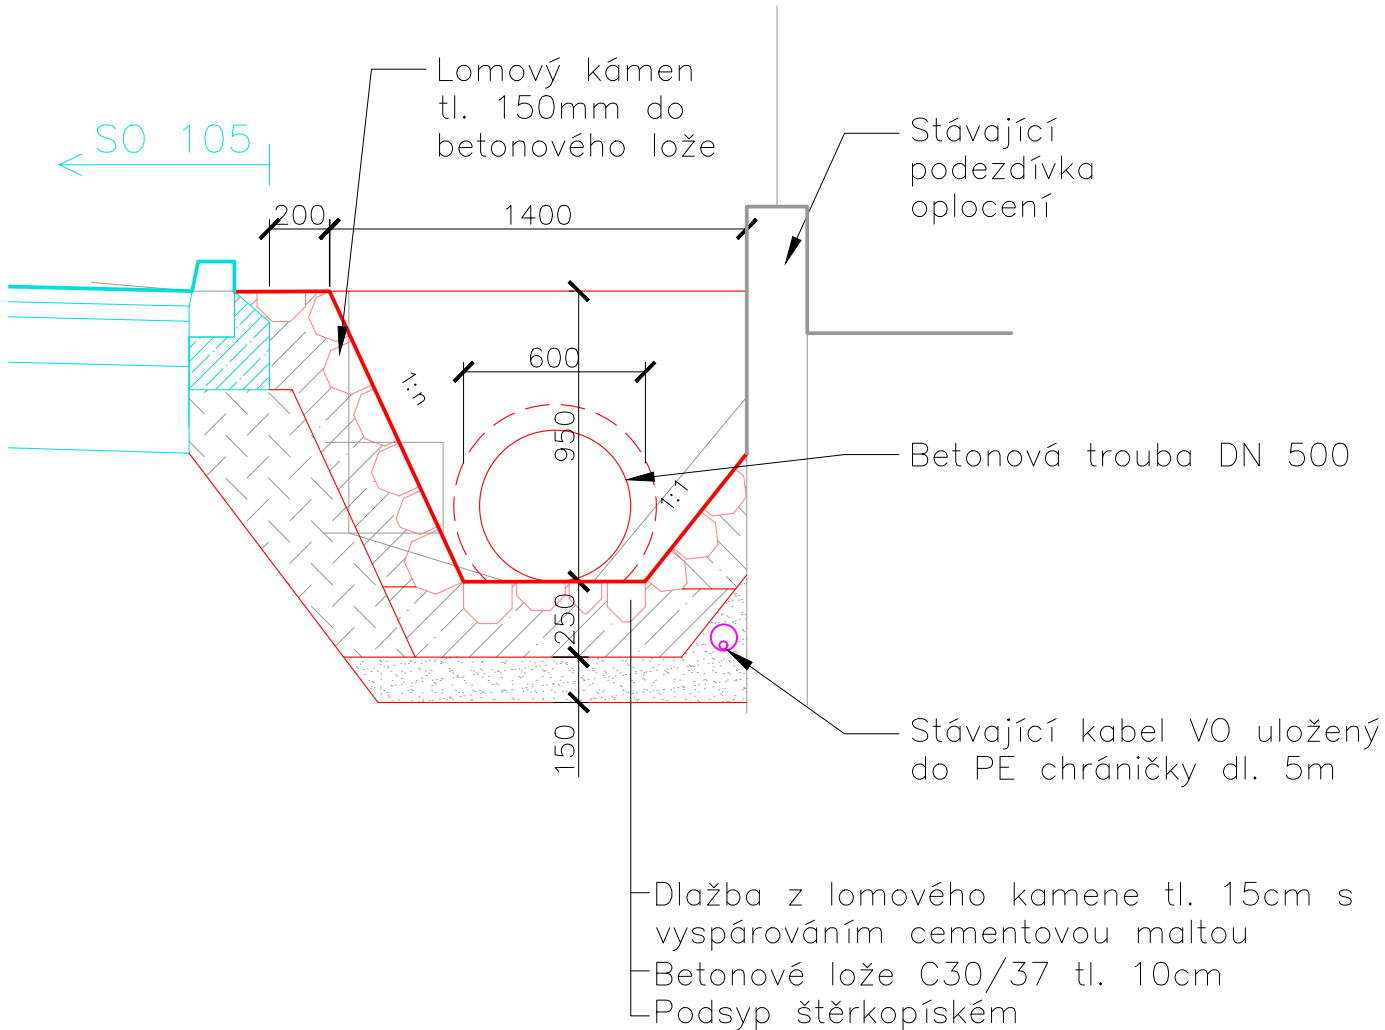

SOUŘADNICOVÝ SYSTÉM: S JTSK

VÝŠK. SYSTÉM: Bpv



projektová, průzkumná a konzultační společnost

PUDIS a.s., Nad Vodovodem 2/3258, 100 31 Praha 10  
tel.: +420 267 004 111, www.pudis.cz, info@pudis.cz

Vypracoval:	Hlavní inženýr projektu:	Investor:	
Ing. Tomáš Vrzák	Ing. Dušan Merta		KRÁLOVÉHRADECKÝ KRAJ Pivovarské náměstí 1245 Hradec Králové 500 03
	Výrobní ředitel:		
	Ing. Jan Vlček		
Odpovědný projektant:	Ředitel společnosti:		
Ing. Richard Kuk	Ing. Martin Höfler		
Číslo zakázky:	Datum:		
D-16-041	10/2018		

Akce:	Měřítko:	Formát:
	1:25	2 A4
II/325 Chlum – Velký Vřeštov – Mostek stavba: II/325 Māslojedy – hranice okresu HK REKONSTRUKCE KOM. V OBCI VRCHOVNICE	Stupeň:	Souprava:
	DSP/PDPS	
Příloha:	Číslo přílohy:	
STAVEBNÍ ČÁST SO 303 ZAÚSTĚNÍ PŘÍKOPU DO DEŠŤOVÉ KAN.	C.2.2.3	