



ÚPRAVA TECHNOLOGIE S APLIKACÍ  
BIONOSÍČŮ S AKTIVNÍM UHLÍM  
INTENZIFIKACE ČOV NA 1500 EO

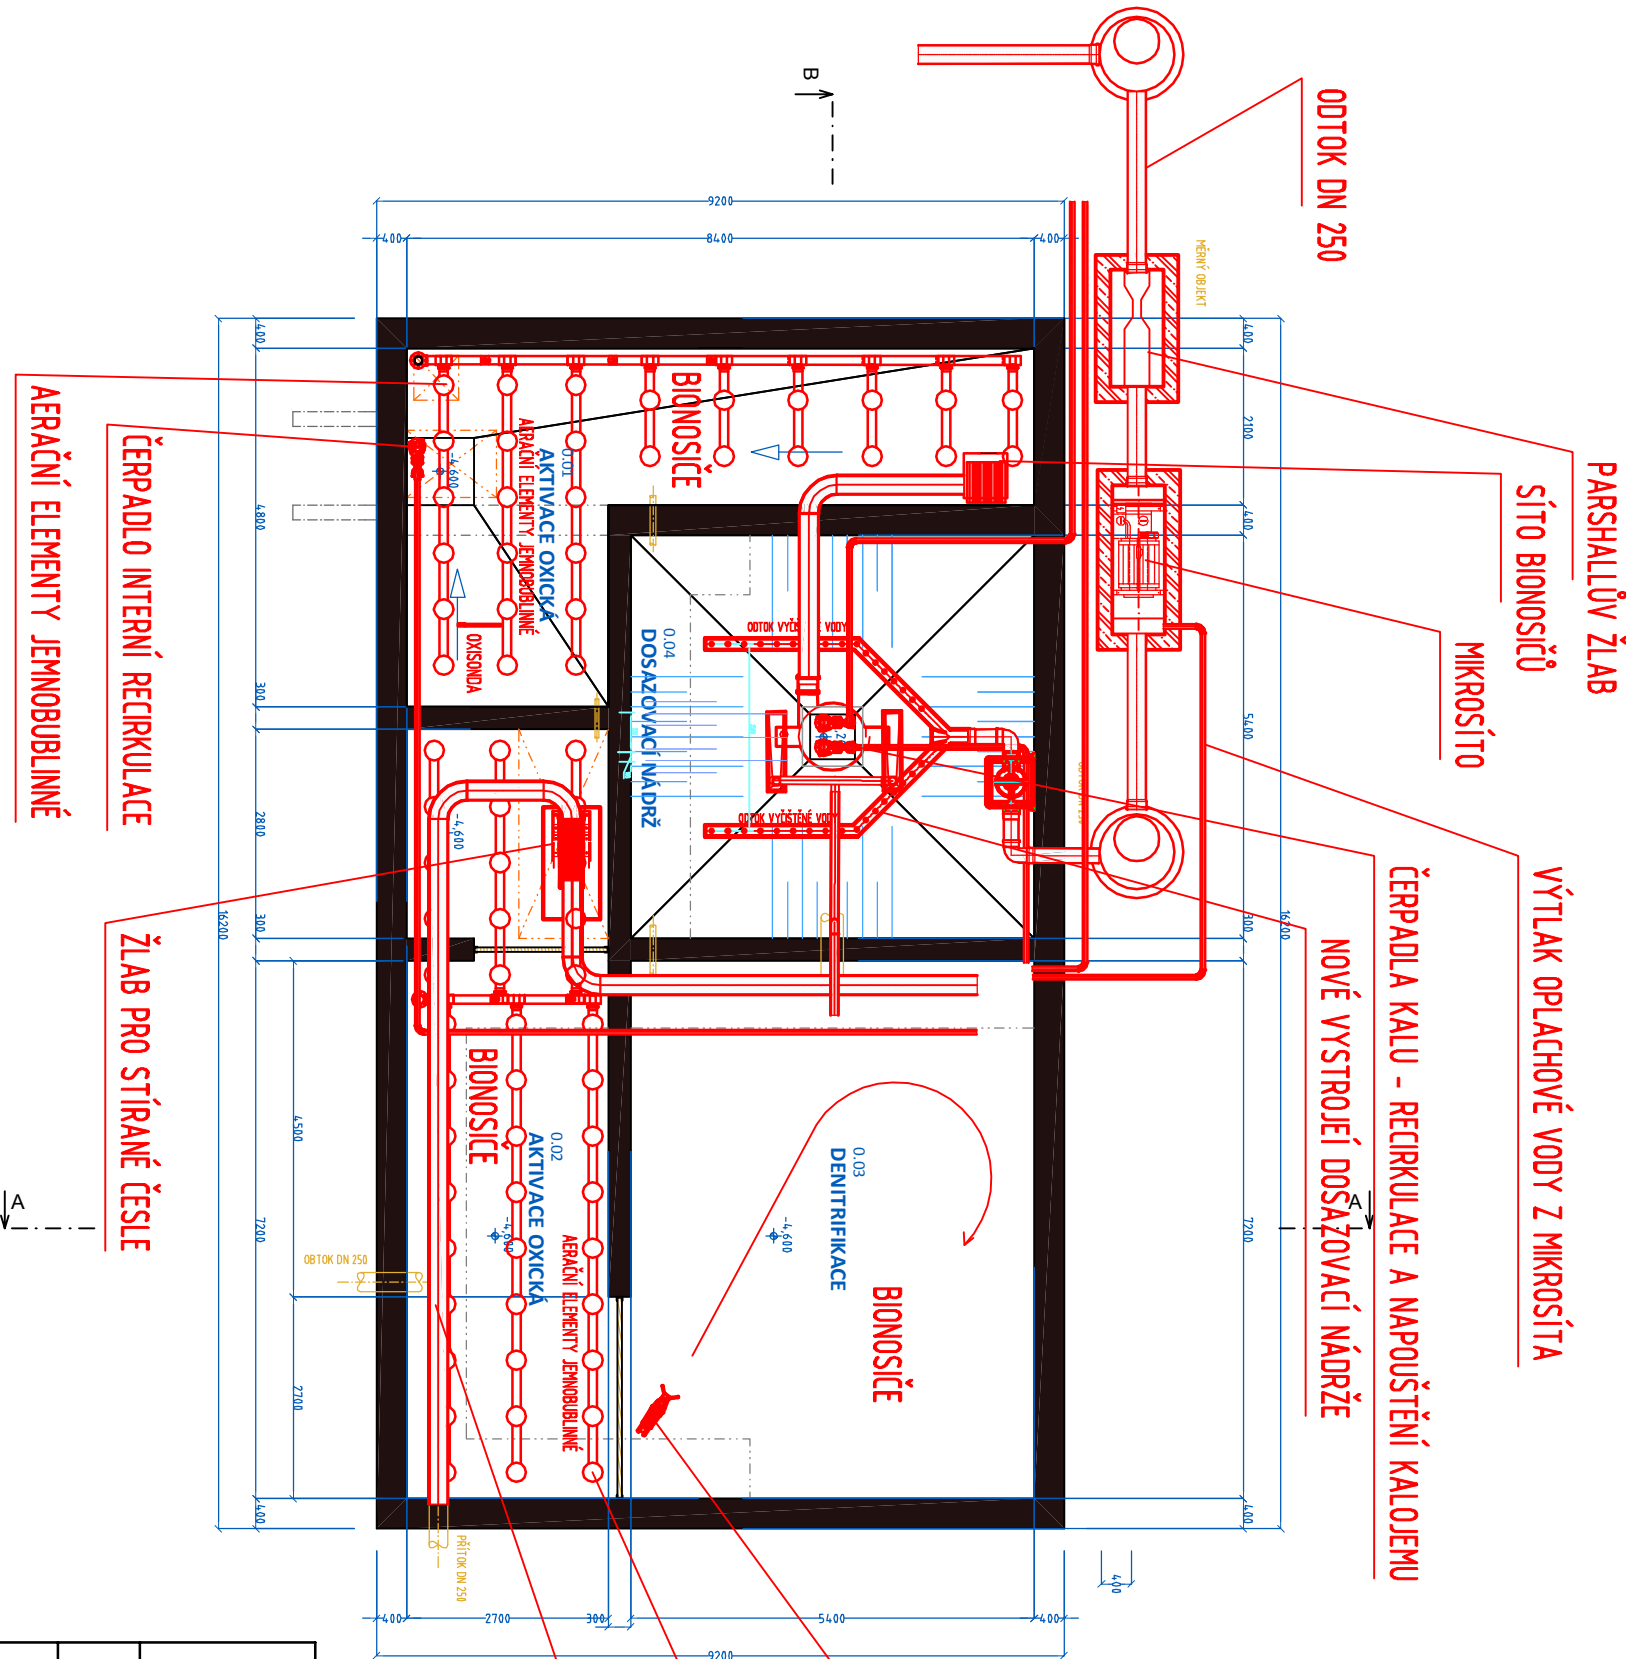

SANACE – DOSTAVBA KALOVÉ NÁDRŽE  
7,6 x 5,1 m, HL 4,0 m

DMYCHADLO VČETNĚ PROTIHLUKOVÉHO KRYTU  
UMÍSTĚNÍ V PŘÍSTŘEŠKU Z BET. TVÁRNIC

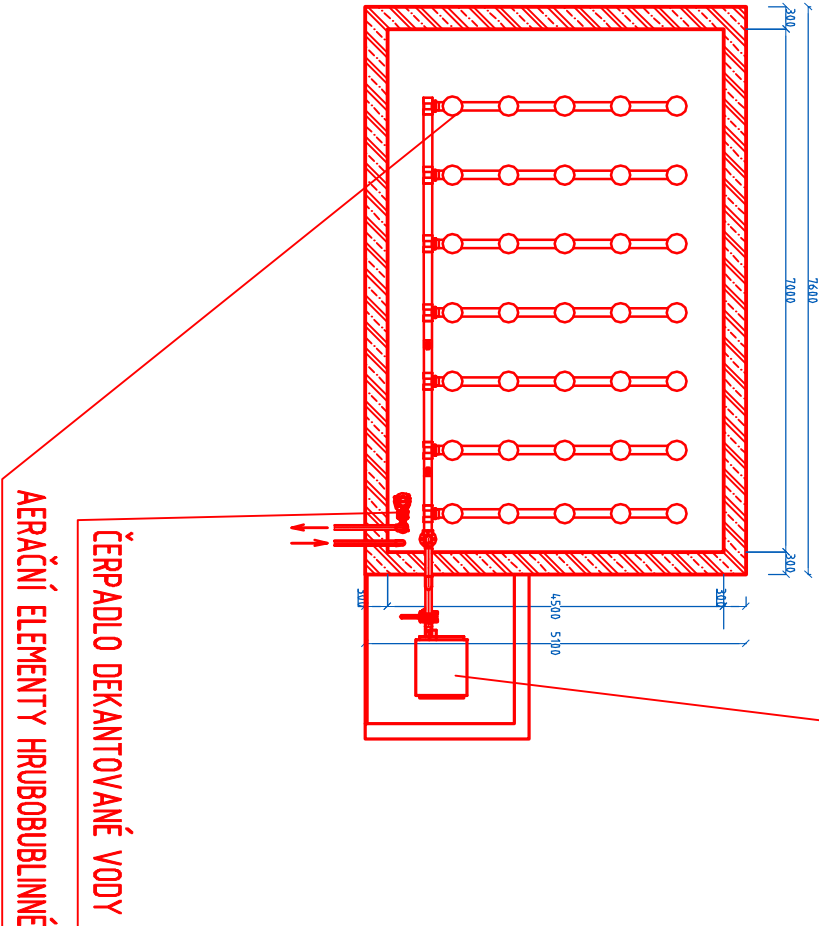

**MK PRŮFÍ**  
Hradec Králové s.r.o.

Název díla:	STUDIE ČOV NEMOCNICE RYCHNOV NAD KNĚŽNOU VEDENÁ POD NÁZVEM OBJEDNATELE: „ ČOV – REVITALIZACE – STUDIE, ZD/15/447“.
Výkresový výstup:	3 - ROZŠÍŘENÍ (INTENZIFIKACE) PROVOZU ČOV - TECHNOLOGICKÁ ČÁST
Výkres :	3.7 - VARIANTA 3 - PŮDORYS 1.PP S DOSTAVBOU KALOVÉ NÁDRŽE A KOMPLETNÍ VÝMĚNOU TECHNOLOGIE