


PŮDORYS

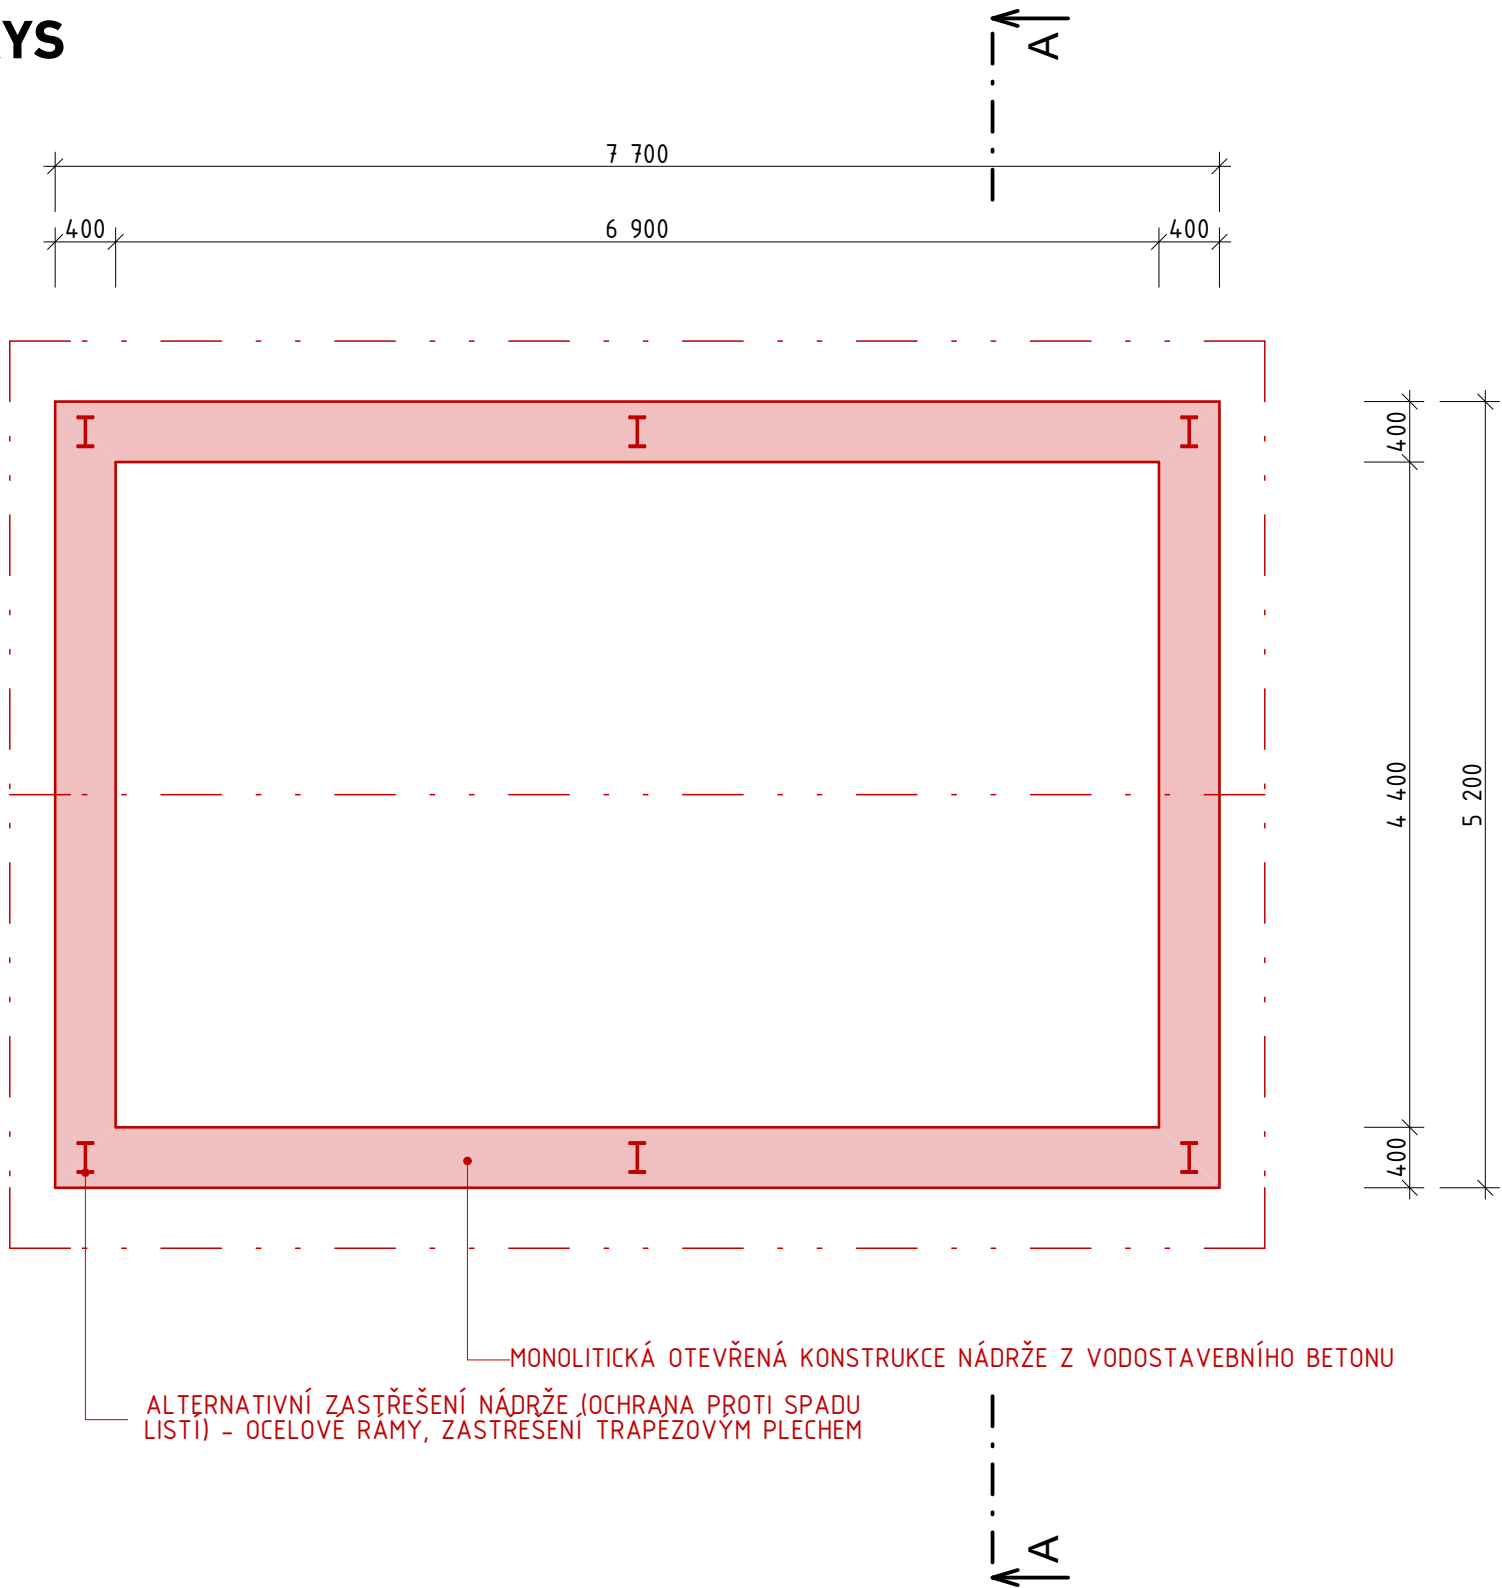

PŘÍČNÝ ŘEZ

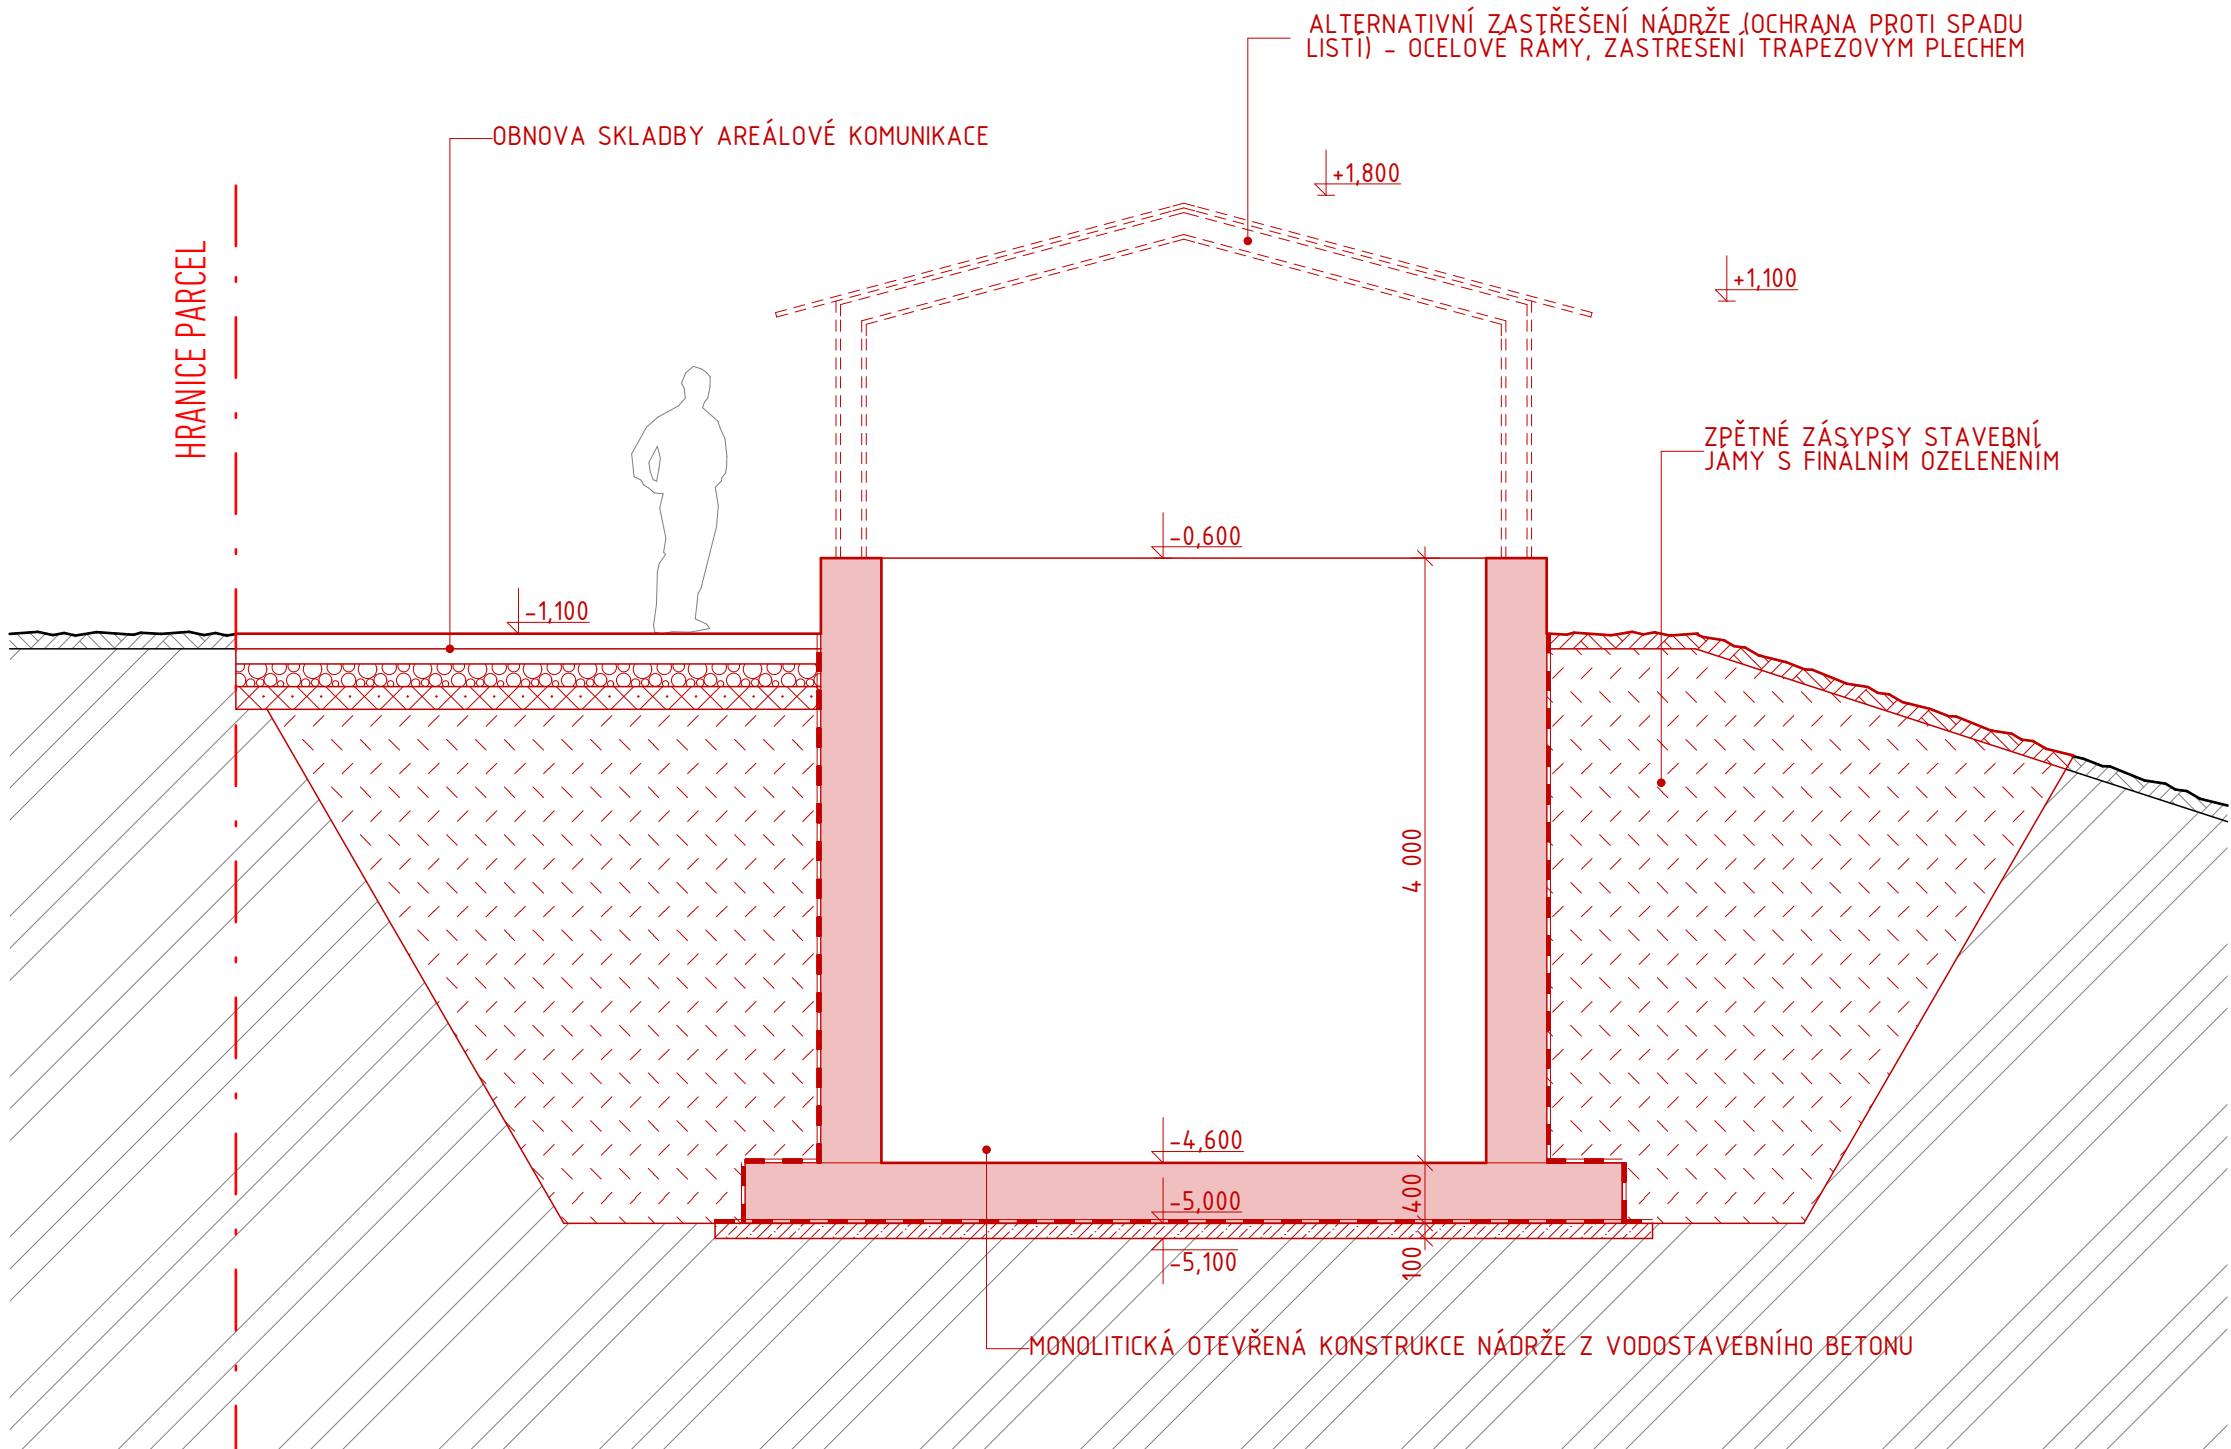


FOTO - STÁVAJÍCÍ STAV



POZNÁMKA

- UVAŽOVANÁ DOSTAVBA KALOVÉ NÁDRŽE JE UMÍSTĚNA V MÍSTĚ PŮVODNÍ NEVYUŽITÉ NÁDRŽE AKTIVACE.
- PO PROVEDENÍ DOPLŇUJÍCÍHO PRŮZKUMU KONSTRUKCÍ STÁVAJÍCÍ NÁDRŽE VČETNĚ ZAMĚŘENÍ DNA A ZJIŠTĚNÍ OBJEMU NÁDRŽE LZE UVAŽOVAT O PŘÍPADNÉM VYUŽITÍ STÁVAJÍCÍ NÁDRŽE.
- PŘI PŮNECHÁNÍ STÁVAJÍCÍ NÁDRŽE BY BYLO NUTNÉ DOBETONOVÁNÍ STÁVAJÍCÍCH PROSTUPŮ A CHYBĚJÍCÍCH ČÁSTÍ STĚN A PROVEDENÍ KOMPLETNÍCH SANACÍ STÁVAJÍCÍCH MONOLITICKÝCH KONSTRUKCÍ.
- VYUŽITÍM STÁVAJÍCÍ NÁDRŽE BY BYLY ELIMINOVÁNY VEŠKERÉ ZEMNÍ PRÁCE A BUDOVÁNÍ NOVÝCH KONSTRUKCÍ NÁDRŽÍ.

MK PROFÍ
Hradec Králové s.r.o.

Název díla:	STUDIE ČOV NEMOCNICE RYCHNOV NAD KNĚŽNOU VEDENÁ POD NÁZVEM OBJEDNATELE: „ ČOV – REVITALIZACE – STUDIE, ZD/15/447“.
Výkresový výstup:	4 - ROZŠÍŘENÍ (INTENZIFIKACE) PROVOZU ČOV - STAVEBNÍ ČÁST
Výkres :	4.6 - VARIANTA 3 - DOSTAVBA KALOVÉ NÁDRŽE