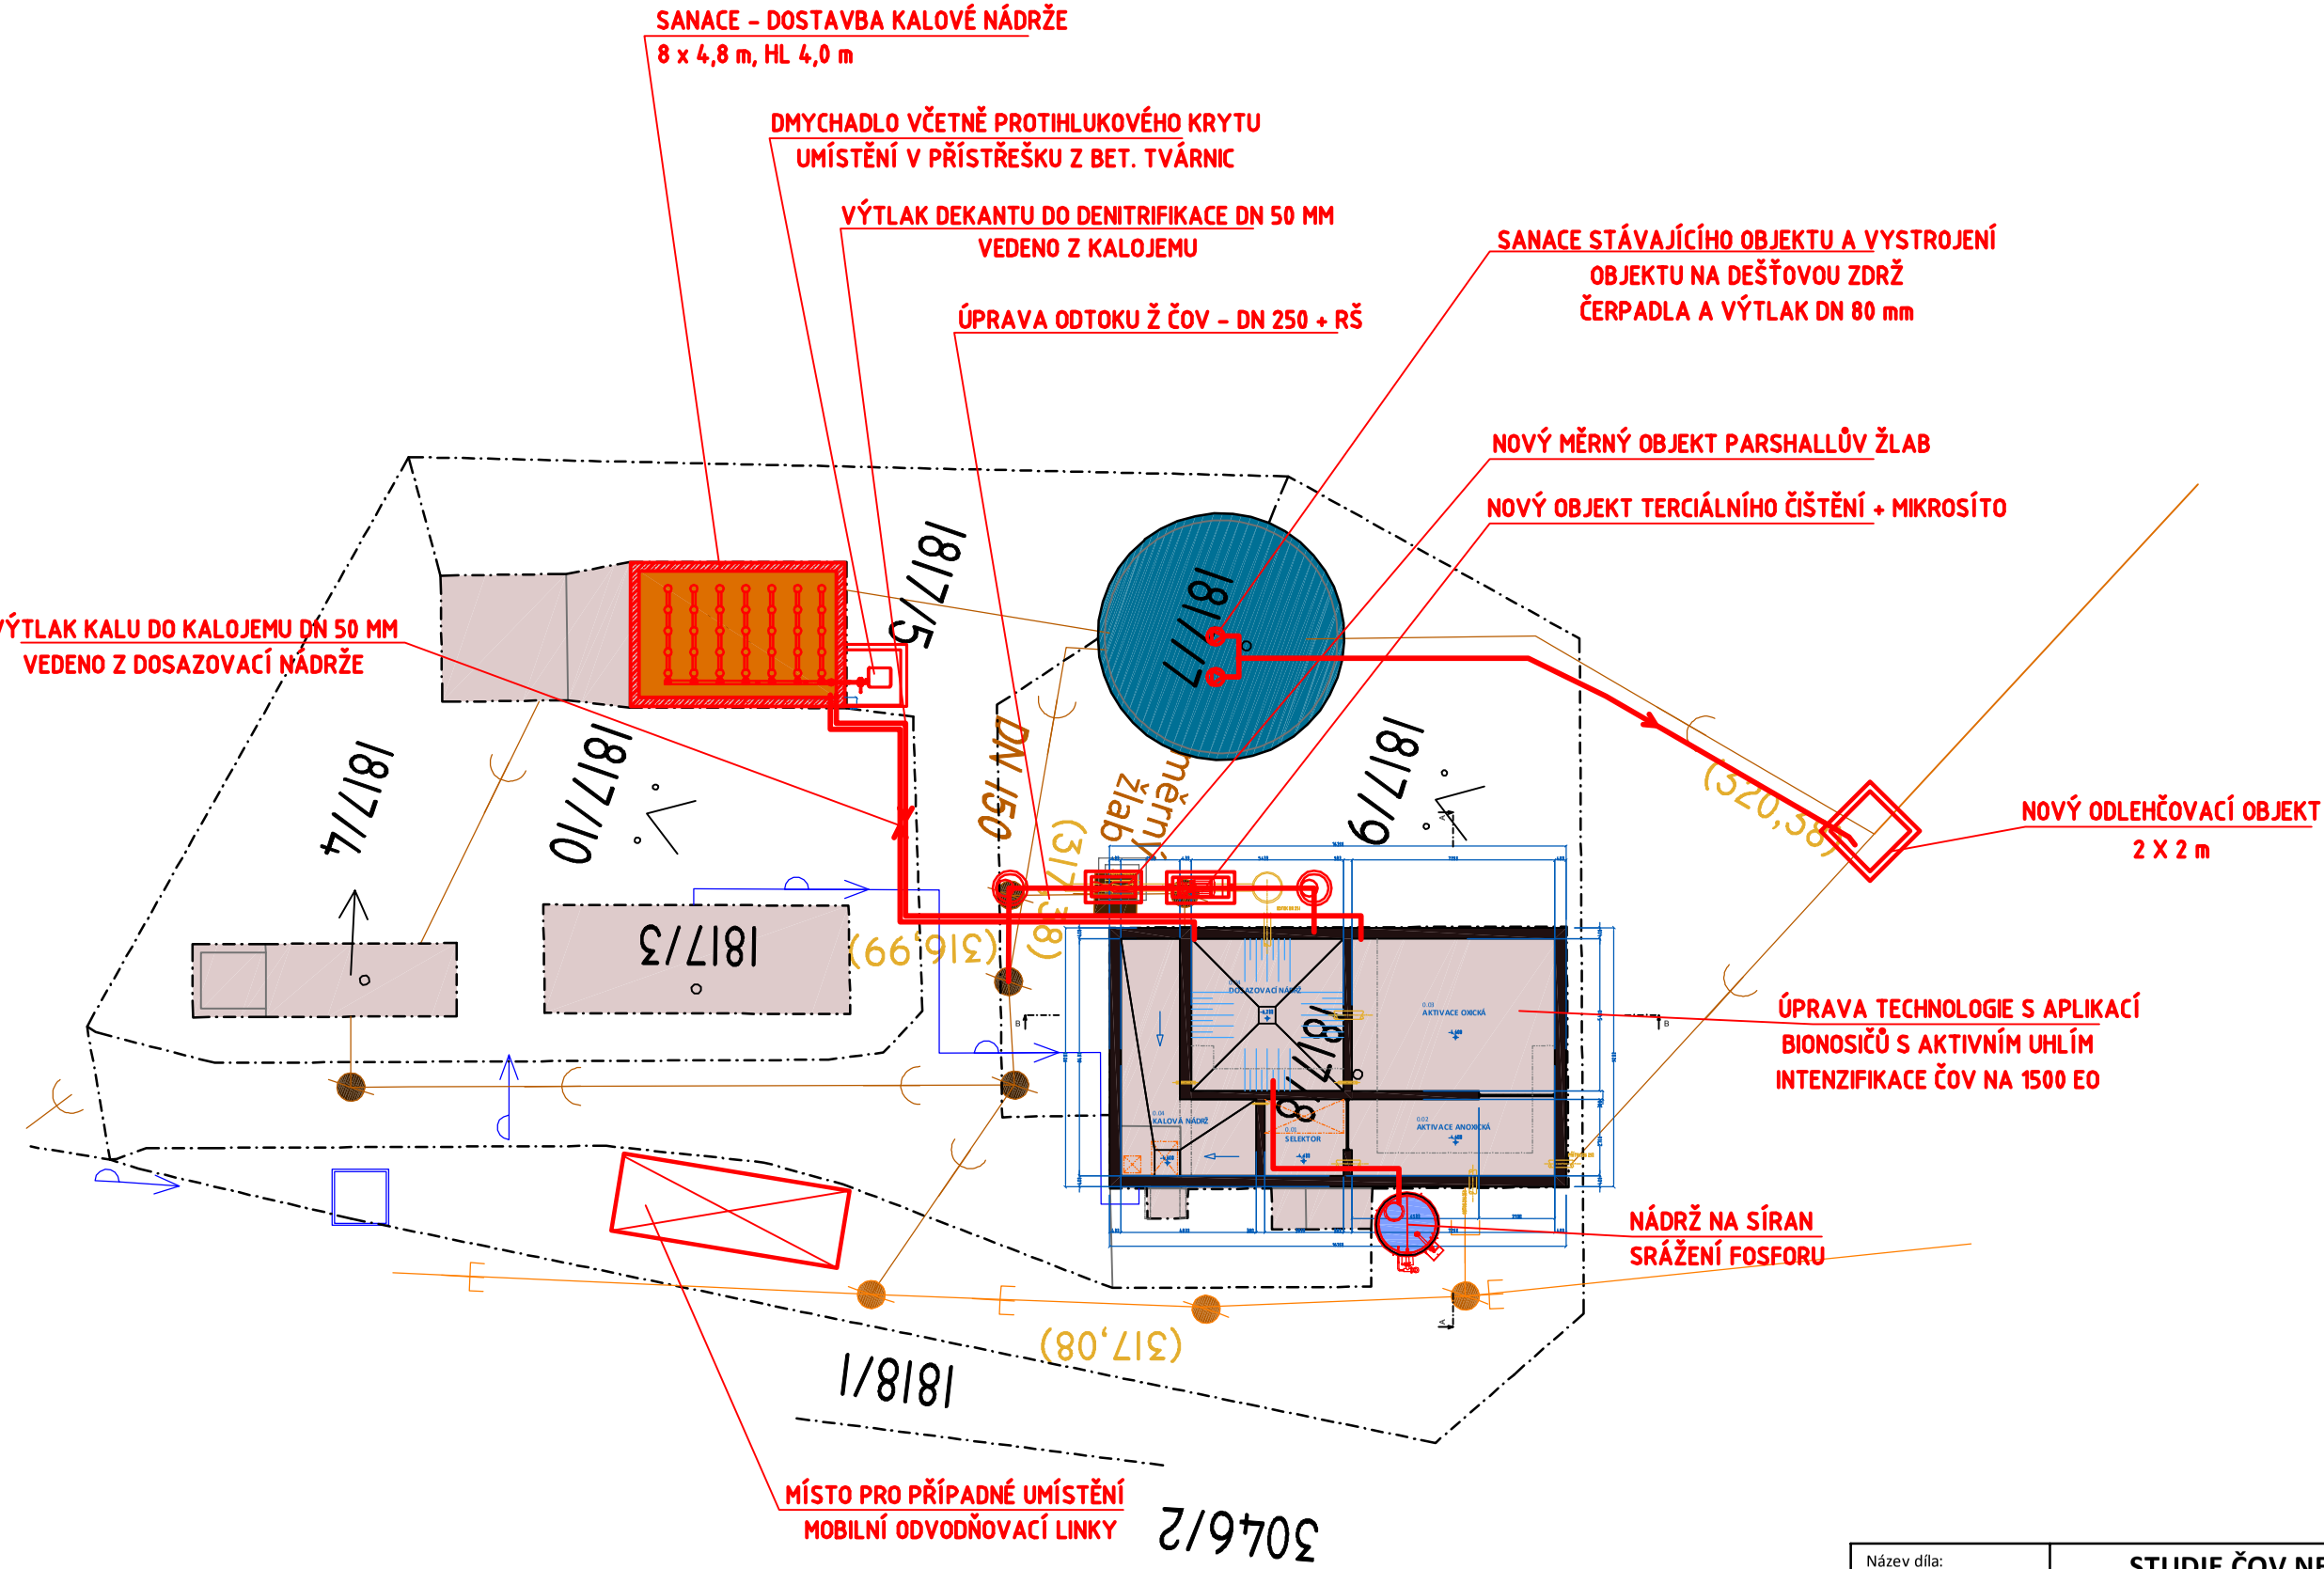

MK PROFI
Hradec Králové s.r.o.

Název díla:	**STUDIE ČOV NEMOCNICE RYCHNOV NAD KNĚŽNOU VEDENÁ POD NÁZVEM OBJEDNATELE: „ ČOV – REVITALIZACE – STUDIE, ZD/15/447“.**
Výkresový výstup:	3 - ROZŠÍŘENÍ (INTENZIFIKACE) PROVOZU ČOV - TECHNOLOGICKÁ ČÁST
Výkres :	3.9 - VARIANTA 3 - SITUACE S DOSTAVBOU KALOVÉ NÁDRŽE A KOMPLETNÍ VÝMĚNOU TECHNOLOGIE