


ÚPRAVA TECHNOLOGIE S APLIKACÍ
BIONOSÍČŮ S AKTIVNÍM UHLÍM
INTENZIFIKACE ČOV NA 1500 EO

DOSTAVBA DENITRIFIKAČNÍ NÁDRŽE
8,0 x 4,8 m, HL 4,0 m

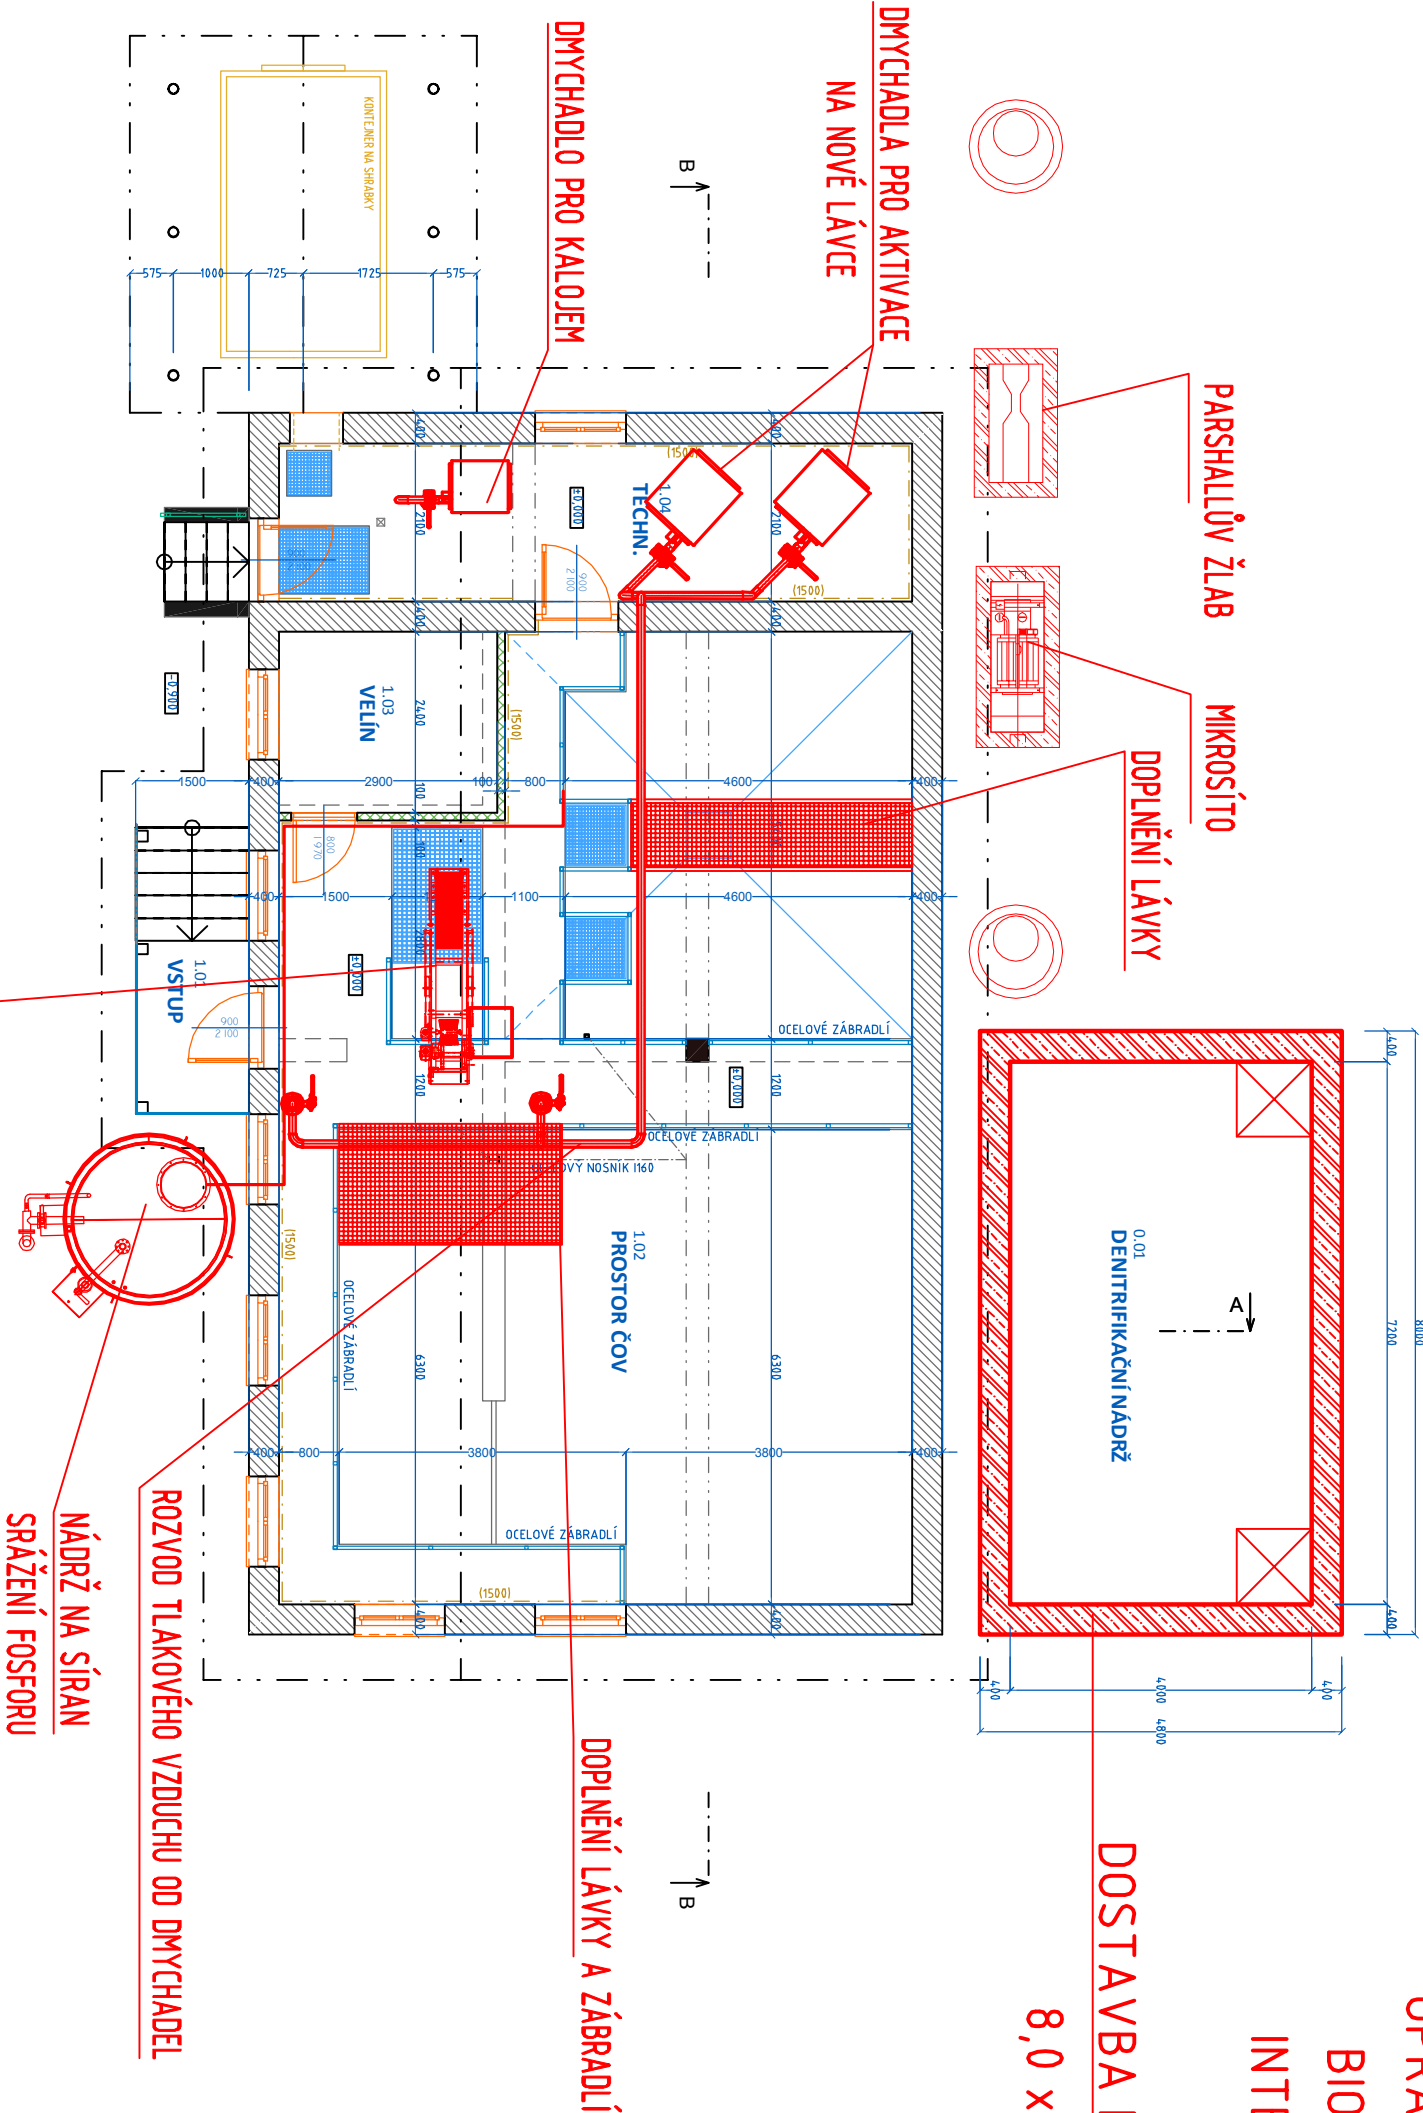

MK PRŮFI
Hradec Králové s.r.o.

Název díla:	STUDIE ČOV NEMOCNICE RYCHNOV NAD KNĚŽNOU VEDENÁ POD NÁZVEM OBJEDNATELE: „ ČOV – REVITALIZACE – STUDIE, ZD/15/447“.	
Výkresový výstup:	3 - ROZŠÍŘENÍ (INTENZIFIKACE) PROVOZU ČOV - TECHNOLOGICKÁ ČÁST	
Výkres :	3.2 - VARIANTA 1 - PŮDORYS 1.NP S DOSTAVBOU DENITRIFIKAČNÍ NÁDRŽE A KOMPLETNÍ VÝMĚNOU TECHNOLOGIE	