


Nová střešní vpust

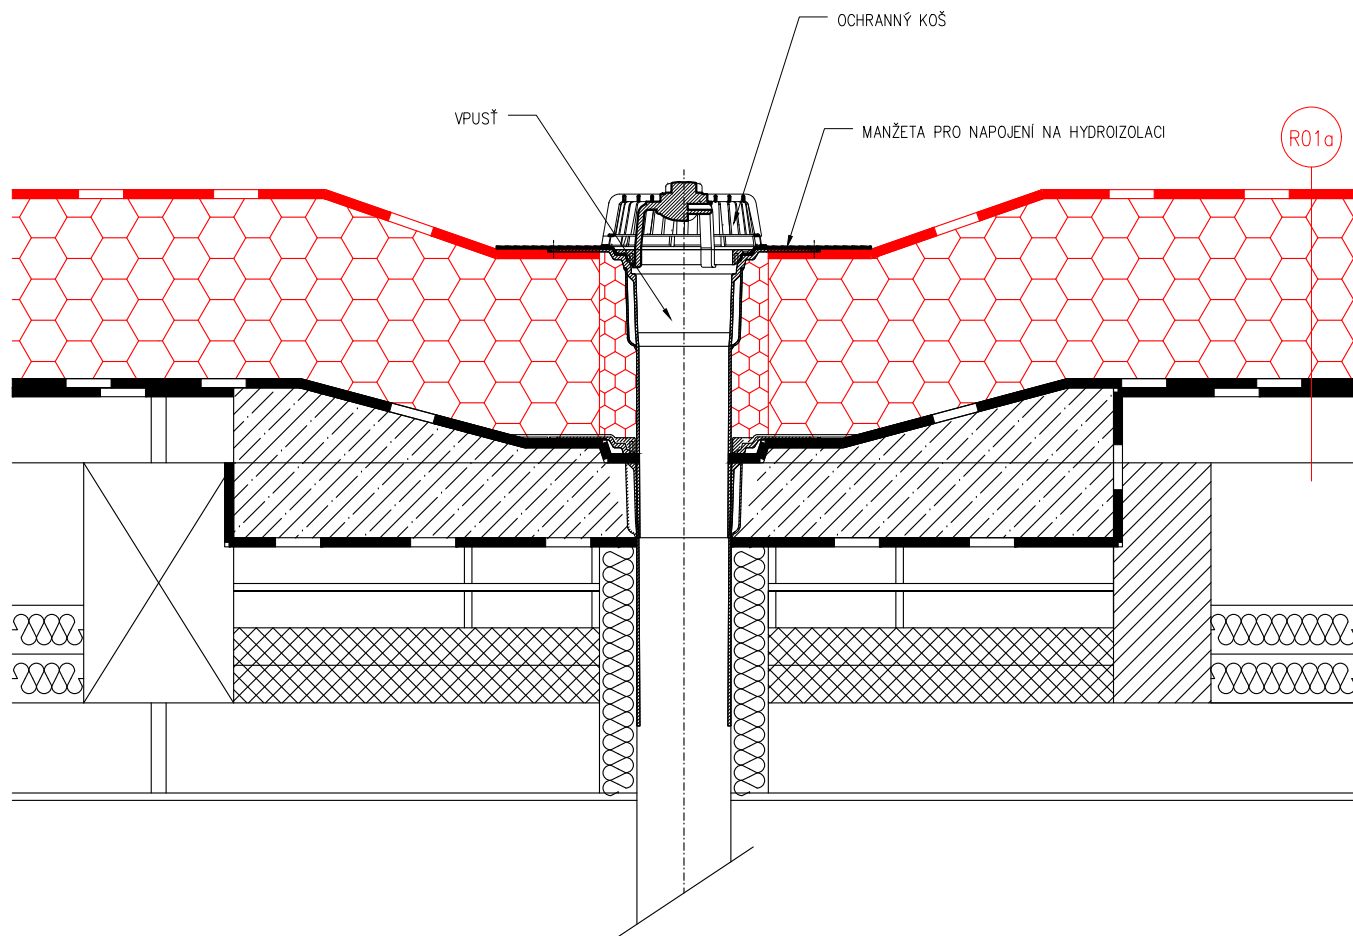

HLAVNÍ PROJEKTANT:



Energy Benefit Centre a.s.
Křenova 438/3, 162 00 Praha 6
tel.: +420 270 003 300
e-mail: kontakt@energy-benefit.cz
internet: www.energy-benefit.cz

ZPRACOVATEL ČÁSTI:

Vypracoval:
Ing. Martina Kocianová
Zodpovědný projektant:
Ing. Vladimír Fiedler

PROJEKT:

Domov mládeže Gymnázium a SOŠ Nová Paka

Kumburská 740, Nová Paka 509 01

STAVEBNÍK:

Gymnázium a Střední odborná škola pedagogická,
Kumburská 740, 509 01 Nová Paka

ČÁST, PROFESE:

ARCHITEKTONICKO-STAVEBNÍ ŘEŠENÍ

VÝKRES:

Detail D

razítko a podpis

Zakázkové číslo:

180225

Paré:

Datum:

12/2018

Část:

D.1.1

Stupeň:

DPS

Změna:

00

Č.výkr.:

27

Formát:

1xA4

Měřítko:

1:10