PŮDORYS
1:50

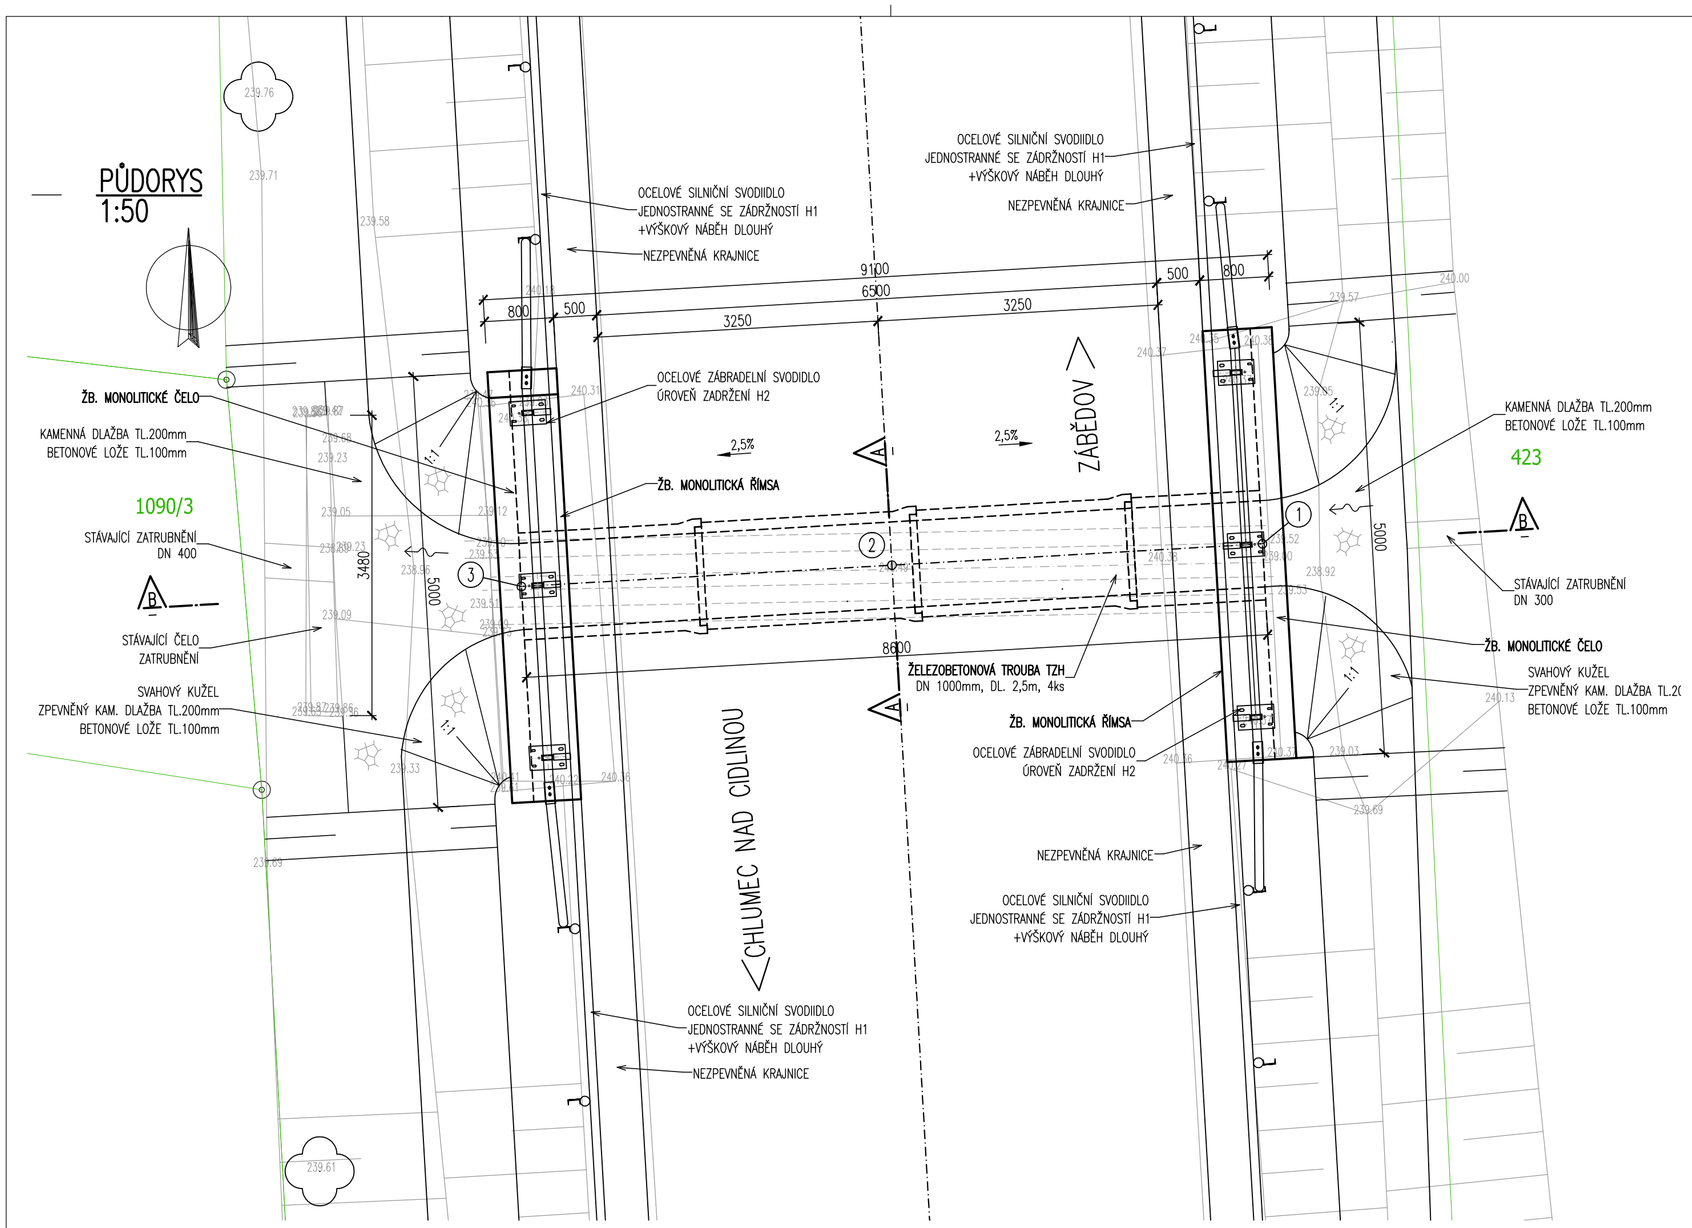

PŘÍČNÝ ŘEZ "B"
1:50

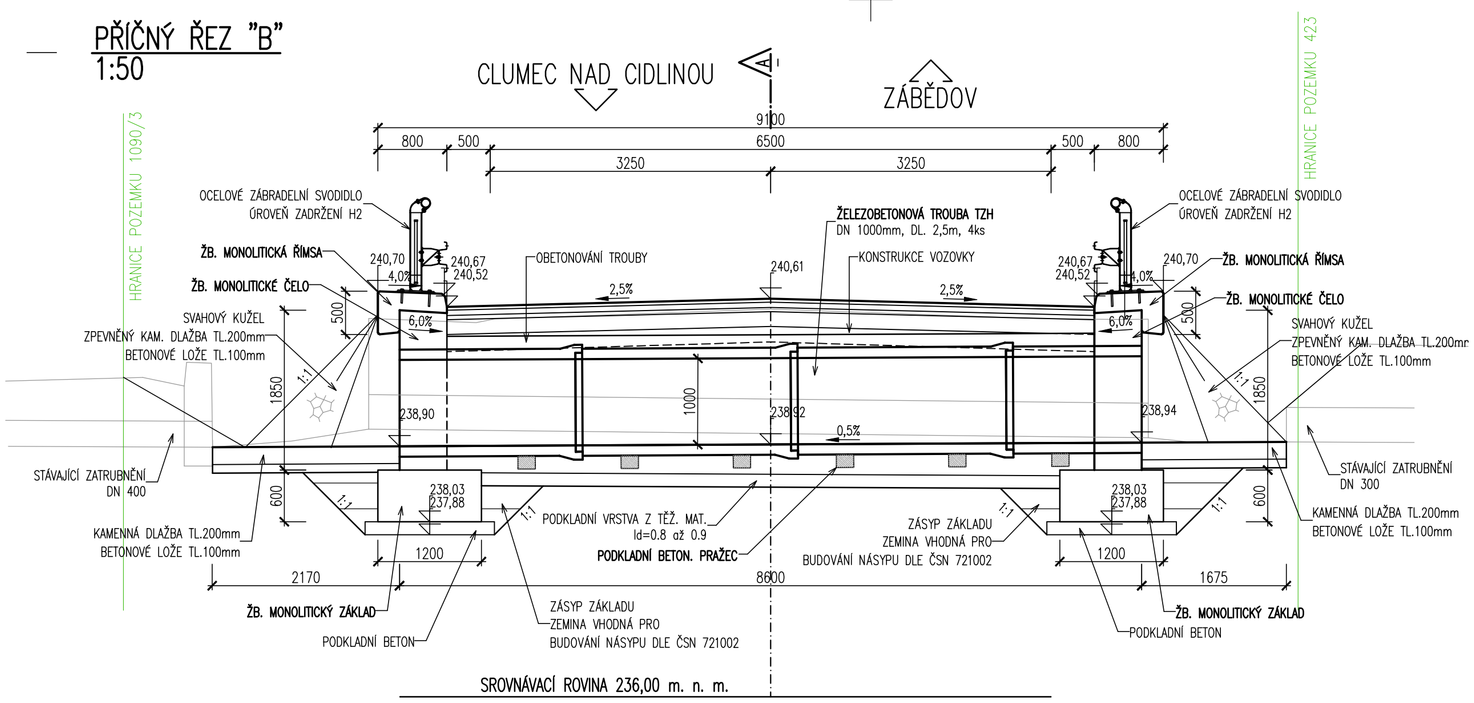

PODÉLNÝ ŘEZ "A"
1:50

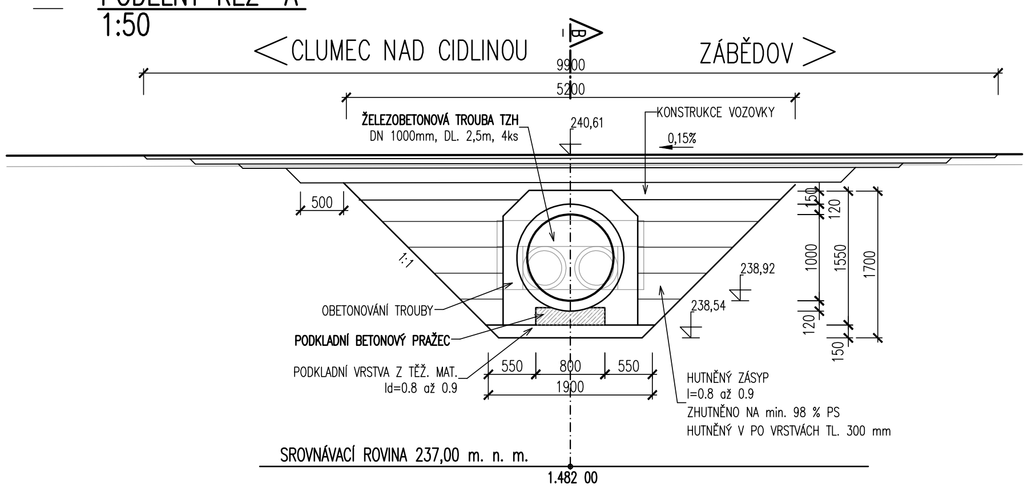

LEGENDA POVRCHŮ:

- STÁVAJÍCÍ KONSTRUKCE
- NOVÁ KONSTRUKCE

LEGENDA – STÁVAJÍCÍ STAV:

- STÁVAJÍCÍ STAV
- HRANICE PARCEL DLE KATASTRÁLNÍ MAPY
- 1152 PARCELNÍ ČÍSLO DLE KATASTRÁLNÍ MAPY
- STÁVAJÍCÍ ZELEŇ

LEGENDA – NAVRHOVANÝÍ STAV:

- NAVRHOVANÝ STAV

POZNÁMKA OSAZENÍ PROPUSTKU:

– SKUTEČNÁ VÝŠKA OSAZENÍ NOSNÉ KONSTRUKCE PROPUSTKU BUDE URČENA NA STAVBĚ PO PROČIŠTĚNÍ KORYTA, SKLON KORYTA BUDE PROVEDEN MIN. 0,5% DLE SKUTEČNÉ VÝŠKY OD STÁVAJÍCÍHO ZATRUBNĚNÍ.

POZNÁMKA VYTYČENÍ:

– PŘESNOST VYTYČENÍ A PŘÍPUSTNÉ ODCHYLKY JSOU DÁNY:
ČSN 73 04 22
ČSN 01 34 19
TKP KAPITOLA 1., PŘÍLOHA č.9
TKP KAPITOLA 18. A SOUVISEJÍCÍ

VYTYČOVANÉ BODY:

ČÍSLO BODU	Y[m]	X[m]	POZNÁMKA:	
1	667529.977	1042326.311	výška dna trouby na vtoku	238,94
2	667534.270	1042326.558	výška dna trouby v ose kom.	238,92
3	667538.563	1042326.805	výška dna trouby na výtoku	238,90

KONSTRUKCE VOZOVKY "TYP 2", DI–N–8–III–PIII UPRAVENÁ:

ASF. BETON PRO OBRUSNÉ VRSTVY	ACO 11+	40 MM	ČSN 73 6121
SPOJOVACÍ POSTŘIK Z KATIONAKTIVNÍ EMULZE	PS–E	0,4 kg asf./m2	ČSN 73 6129
ASF. BETON PRO LOŽNOU VRSTVU	ACL 16+	60 MM	ČSN 73 6121
SPOJOVACÍ POSTŘIK Z KATIONAKTIVNÍ EMULZE	PS–E	0,4 kg asf./m2	ČSN 73 6129
ASF. BETON PRO PODKLADNÍ VRSTVY	ACP 16+	50 MM	ČSN 73 6121
SPOJOVACÍ POSTŘIK Z KATIONAKTIVNÍ EMULZE	PS–E	0,6 kg asf./m2	ČSN 73 6129
INFILTRAČNÍ POSTŘIK Z KATIONAKTIVNÍ EMULZE S PORCENÍM KAM. FR. 2/4 (OCHRANNÝ NÁTĚR)	PI–C	0,8 kg asf./m2	ČSN 73 6129
RECYKLACE NA MÍSTĚ ZA STUDENA		170 MM	TP 208
ŠTĚRKODRŤ 0/32 (RECYKL. VRSTVA)	ŠDa	170 MM	ČSN 73 6126
ŠTĚRKODRŤ 0/63	ŠDa	220 MM	ČSN 73 6126
UPRAVENÁ A ZHUTNĚNÁ ZEM. PLÁŇ, Edef.2,min=45MPa			
CELKOVÁ TL. KONSTRUKCE "TYP 2"		540 MM	

POUŽITÉ DRUHY BETONŮ:

PODKLADNÍ BETON	C 8/10–X0
PODKLADNÍ BETON ZÁDLAŽEB	C 20/25nXF1
OBETONOVÁNÍ TROUBY	C 25/30–XF3
BETONOVÉ PRAHY	C 25/30–XF3
ŽB. MONOLITICKÝ ZÁKLAD	C 25/30–XA1
ŽB. MONOLITICKÉ ČELO	C 30/37–XF2,XD1
ŽB. MONOLITICKÁ ŘÍMSA	C 30/37–XF4,XD3
SPÁROVÁNÍ DLAŽEB	M 25–XF4

SOUŘADNICOVÝ SYSTÉM: JTSK
VÝŠKOVÝ SYSTÉM: BALT p.v.

± 0.000 = ... m n.m.

Index	Změna	Datum
...	...	...

Vypracoval: Radek Prudič, DiS.	Kontroloval: Ing. Kučera M.	VDI PROJEKT s.r.o. vodohospodářská a dopravní infrastruktura Petrohradská 216/3, 101 00 Praha 10
Zodpovědný projektant: Ing. Kučera M.	Hlavní inženýr projektu: Ing. Kučera M.	
Akce: II/327 CHLUMEC NAD CIDLINOU - ZÁBĚDOV		Investor: Královéhradecký kraj
Objekt: SO 101 - ÚSEK 1; km 0,000 00 - km 2,117 75		Obec: Chlumec n.Cidlinou / Kraj: Královéhradecký
	Technická zpráva	Formát: 6xA4
Profese: Dopravní stavby	Stupeň: PDPS	Měřítko: 1:50
Název přílohy: PŘÍČNÝ PROPUSTEK; km 1,481 93	Číslo přílohy: C.1.2.7	Pare