


VZT2 Zař.č.12 - VSTUPNÍ PROSTOR (CHL.OBĚH.)

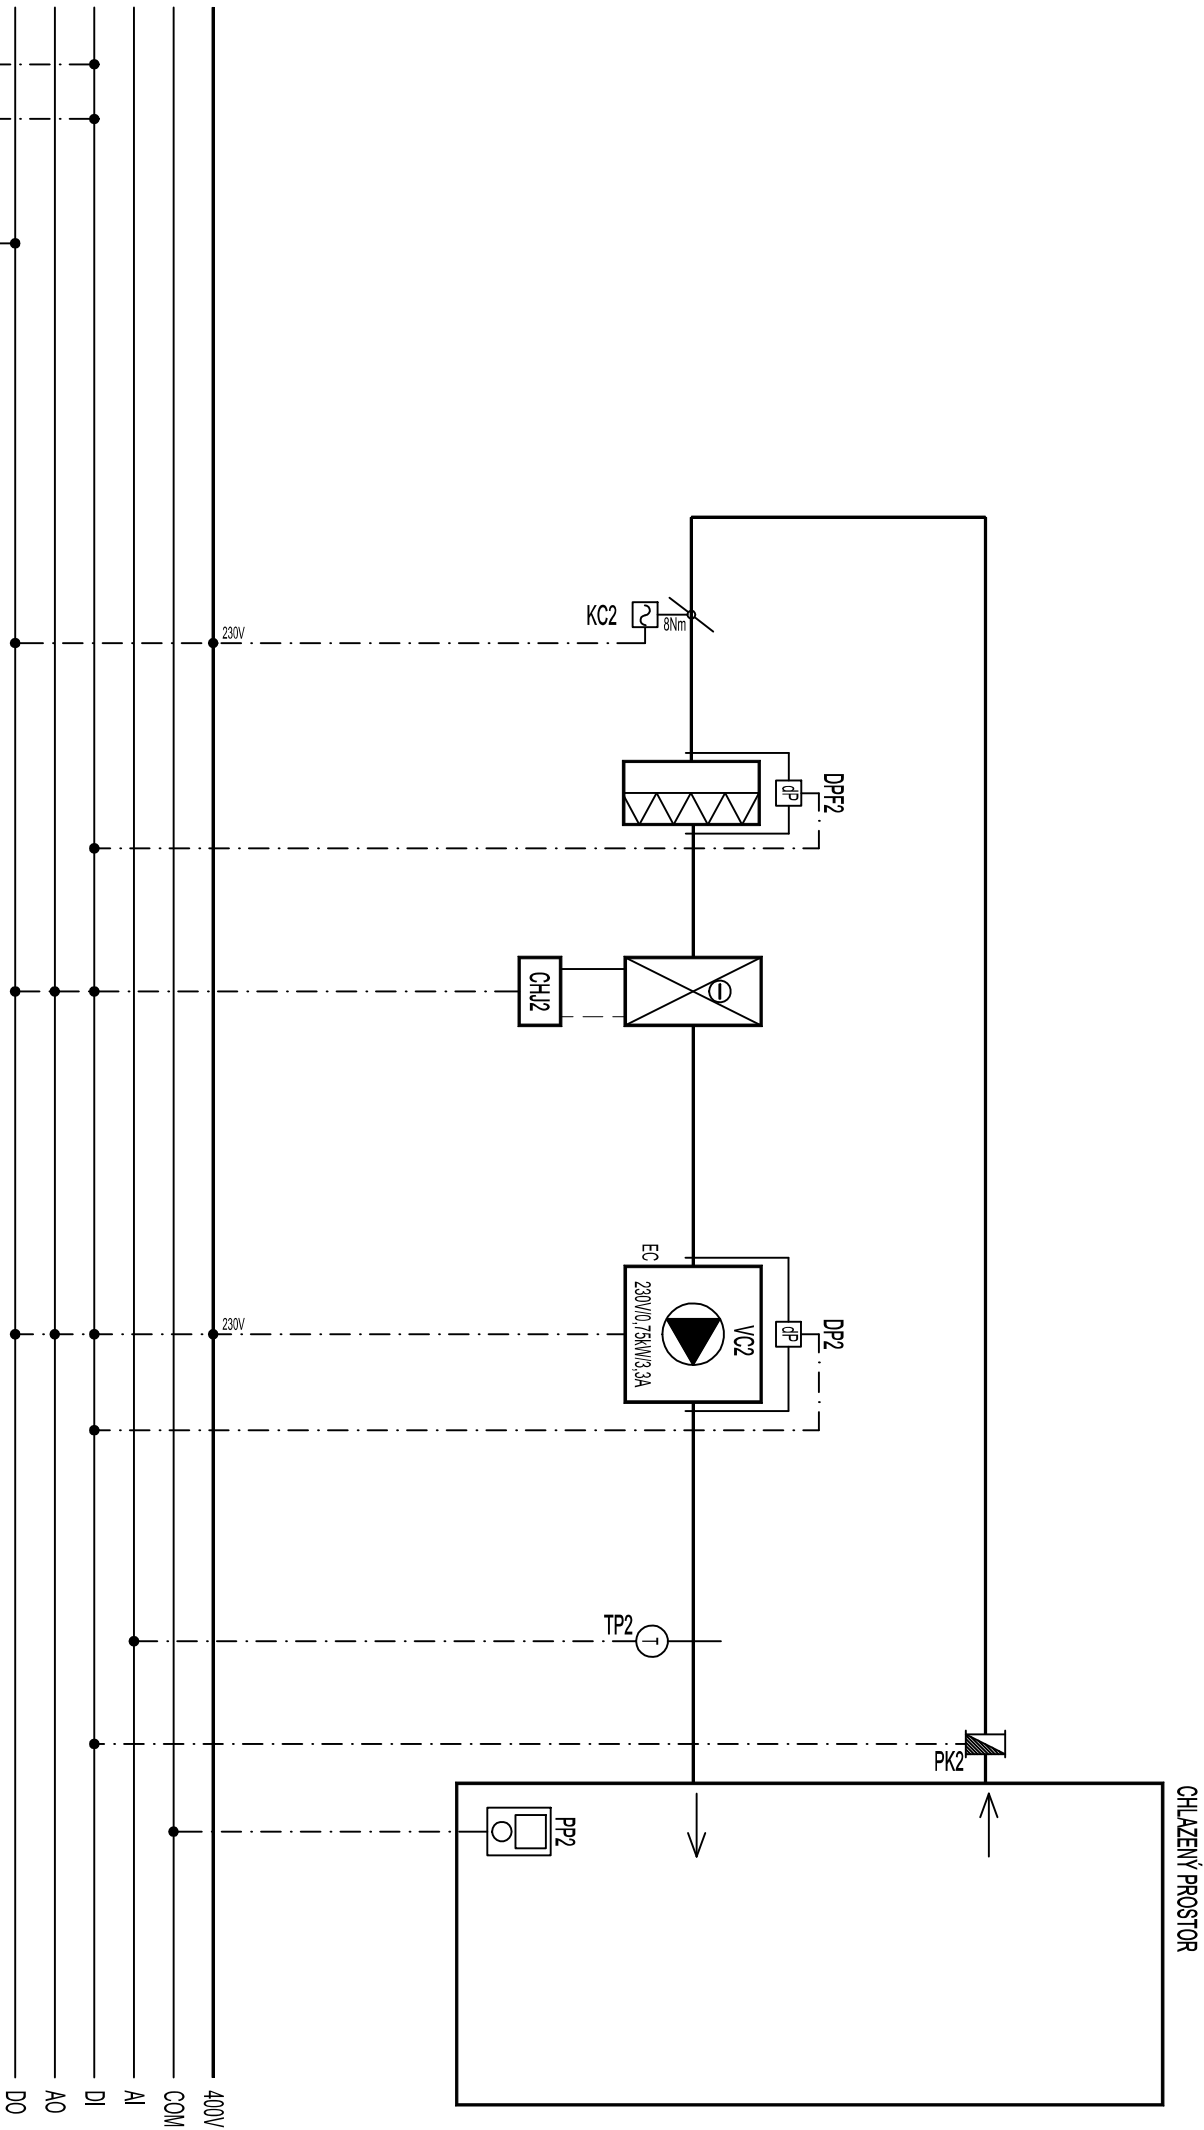

zodpovědný proj.	P. BAREŠ	Zakázka: 28/2017
vyraboval	P. BAREŠ	Datum: 04/2017
akce	PŘÍSTAVBA MUŽEA VÁLKY 1866 NA CHLUMU OPATŘENÍ KE SNÍŽENÍ TEPELNÉ ZÁTĚŽE VE VSTUPNÍM PROSTORU	
výkres	MaRa REGULAČNÍ SCHEMA	str.č.: 2/3