SITUACE DOPRAVNÍHO ZNAČENÍ, M 1:250
km 21,440 - 22,200

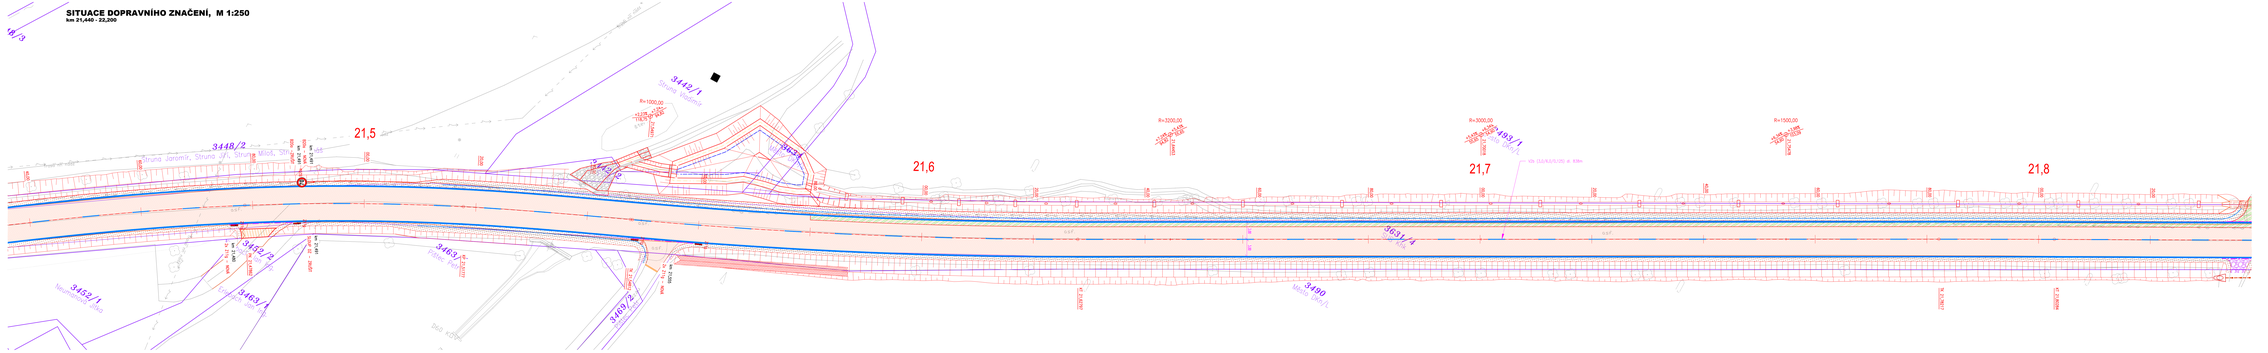

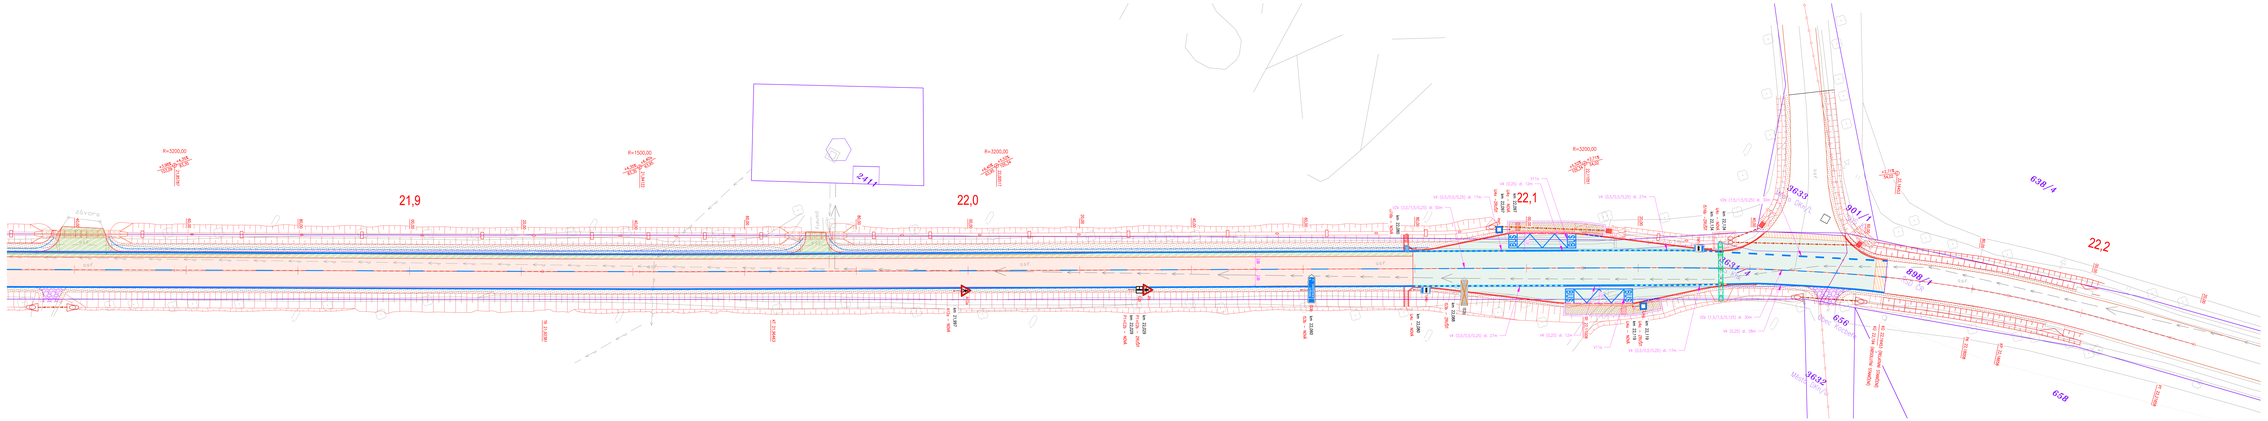

UMÍSTĚNÍ DOPRAVNÍHO ZNAČENÍ

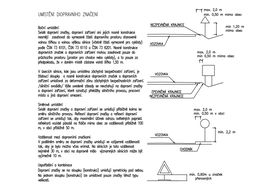

Boční umístění
Svislé dopravní značky, dopravní zařízení ani jejich nosné konstrukce nesmějí být umístěny blíž dopravního prostoru (dopravní plochy) než je stanoveno v příslušných ČSN (např. ČSN 73 6101, ČSN 73 6133 a ČSN 73 6201). Nosné konstrukce dopravních značek a dopravních zařízení mohou zasahovat pouze do bezpečnostního odstupu, pokud jsou tvarově přizpůsobeny, to znamená, že nemají nižší účinnou výšku než 2,50 m.

V zastávkách zřízených tak, že umístění dopravní značky nebo dopravního zařízení by znemožňovalo nástup a výstup cestujících, musí být dopravní značka nebo dopravní zařízení umístěno za zastávkou tak, aby nástupní hrana zastávky byla v místě umístění dopravní značky nebo dopravního zařízení nejméně 2,5 m od svislé roviny dopravní značky nebo dopravního zařízení.

Svislé umístění
Svislé dopravní značky a dopravní zařízení se umísťují přednostně tak, aby byly umístěny na pravé straně vozovky, ve směru jízdy, pokud jde o jízdu, kterou se dopravní značka nebo dopravní zařízení týká. Svislé dopravní značky a dopravní zařízení nesmějí být umístěny tak, že by byly zakryty vegetací nebo jinými překážkami. 

Vzdálenost mezi dopravními značkami
Vzdálenost mezi dopravními značkami umístěnými na vnějším vozovce je 50 m, ale ne méně než 25 m. Na vnitřní straně vozovky je vzdálenost 50 m, v obci je dopravní značka umístěna ve vzdálenosti 100 m, mimo obec 200 m.

Vzdálenost mezi dopravními značkami
Vzdálenost mezi dopravními značkami umístěnými na vnějším vozovce je 50 m, ale ne méně než 25 m. Na vnitřní straně vozovky je vzdálenost 50 m, v obci je dopravní značka umístěna ve vzdálenosti 100 m, mimo obec 200 m.

Upevňování a kotvení
Dopravní značky se stojany (kotvící) umístěné v zemině musí být bezpečně upevněny (kotvící) tak umístěné pouze značky tak, aby byly bezpečně upevněny.

LEGENDA DOPRAVNÍHO ZNAČENÍ

IS1 NOVÉ SVISLÉ DOPRAVNÍ ZNAČENÍ
- retroreflexní fólie typ C dle ČSN EN 12899-1
- velikost základní 2, trojúhelník 900, kruh 700, čtverec 500, obdélník 500x700

VDI NOVÉ VODOROVNÉ ZNAČENÍ – TYP II, HLADKÉ DLE TP70

Před umístěním stoupačů svislého dopravního zrcadlení projektéra požádáno na místě za účasti zástupců DI Policie ČR, investora a zhotovitele. Bude upřesněno přesné umístění stoupačů.

V návrhu jsou presentovány pouze směrové stoupky červené barvy v místě vjezdů. Směrové stoupky bílé barvy si vetkmí budou umístěny dle ČSN 73 6101, TP 133, TP 58 a VL dle následujících zásad.

Vzdálenost vložených směrových stoupků je
- v přímé a ve směrovém oblouku o poloměru Rp v 1250 m ..... 50 m
- ve směrovém oblouku o poloměru 1250 m > Rp ≥ 800 m ..... 40 m
- ve směrovém oblouku s hodnotami poloměru 800 m > Rp ≥ 400 m ..... 30 m
- ve směrovém oblouku s hodnotami poloměru 400 m > Rp ≥ 250 m ..... 20 m
- ve směrovém oblouku s hodnotami poloměru 250 m > Rp ≥ 90 m ..... 10 m
- ve směrovém oblouku s hodnotami poloměru Rp < 850 m ..... 5 m

xx, XXX
IZ – INZIS – MARKA STRAŽENÍ IZ; PŘÍČNÁ ZÁ KRYTÍ/SVĚTLÉ A RETROREFLEXNÍ IZ
xx, XXX
IZ – NOR

xx, XXX
IZ – NOA – NOVÉ IZ; UMÍSTĚNÍ NOVÉHO IZ

xx, XXX
IZ – POMOVNÉ – STRAŽÍ IZ, BEZ ZÁKAZ

03			
02			
01			
ZMĚNA	POPIS		DATUM

ING. IVAN ŠÍR
PROJEKTOVÉ DOPRAVNÍCH STAVEB CZ s.r.o.
Pražská 171/43, 500 02 Hradec Králové, tel: +420 603 767 473, isir@email.cz, www.ishsd.cz IČ: 259 62 954

Objednatel: Královéhradecký kraj
Pivovarská náměstí 1245, 500 03 Hradec Králové

II/300 Dvůr Králové nad Labem - Kocbeře, II. ETAPA

■ kraj		■ stavební/ hl. projektant stavby	
■ projektant(ky)		■ hlavní stavbyvedoucí	
■ ŘSD ČR		■ hlavní stavbyvedoucí projektu	
■ ŘSD - OZ		■ zástupce	
■ stupeň objekt		■ zástupce	
■ stupeň objekt		■ zástupce	
■ DIČ		■ zástupce	
■ DIČ		■ zástupce	
■ zeměměřič		■ zástupce	
■ zeměměřič		■ zástupce	
■ stupeň PD		■ zástupce	

OBJEKTY POZEMNÍCH KOMUNIKACÍ

SITUACE DOPRAVNÍHO ZNAČENÍ 03 KM 21,440 - 22,200 B.1.1.6.3