



▲ CENTRUM

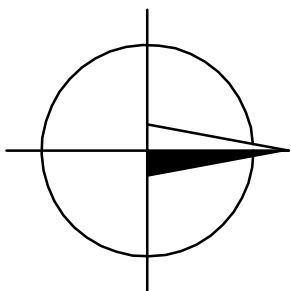

DEŠŤOVÁ KANALIZACE

STOKA "D2" – DÉLKA 217,57 m
STOKA "D2-1" – DÉLKA 84,60 m
STOKA "D3" – DÉLKA 82,59 m
STOKA "D2" – DÉLKA 76,55 m
PP DIN SN10 DN 300 mm – CELKEM 461,31 m

KANAL.PŘÍPOJKY OD UL.VPUSŤI UV a VŽ
PP DIN, PP SN 16, DN 200 mm
CELKOVÁ DÉLKA 64,64 m

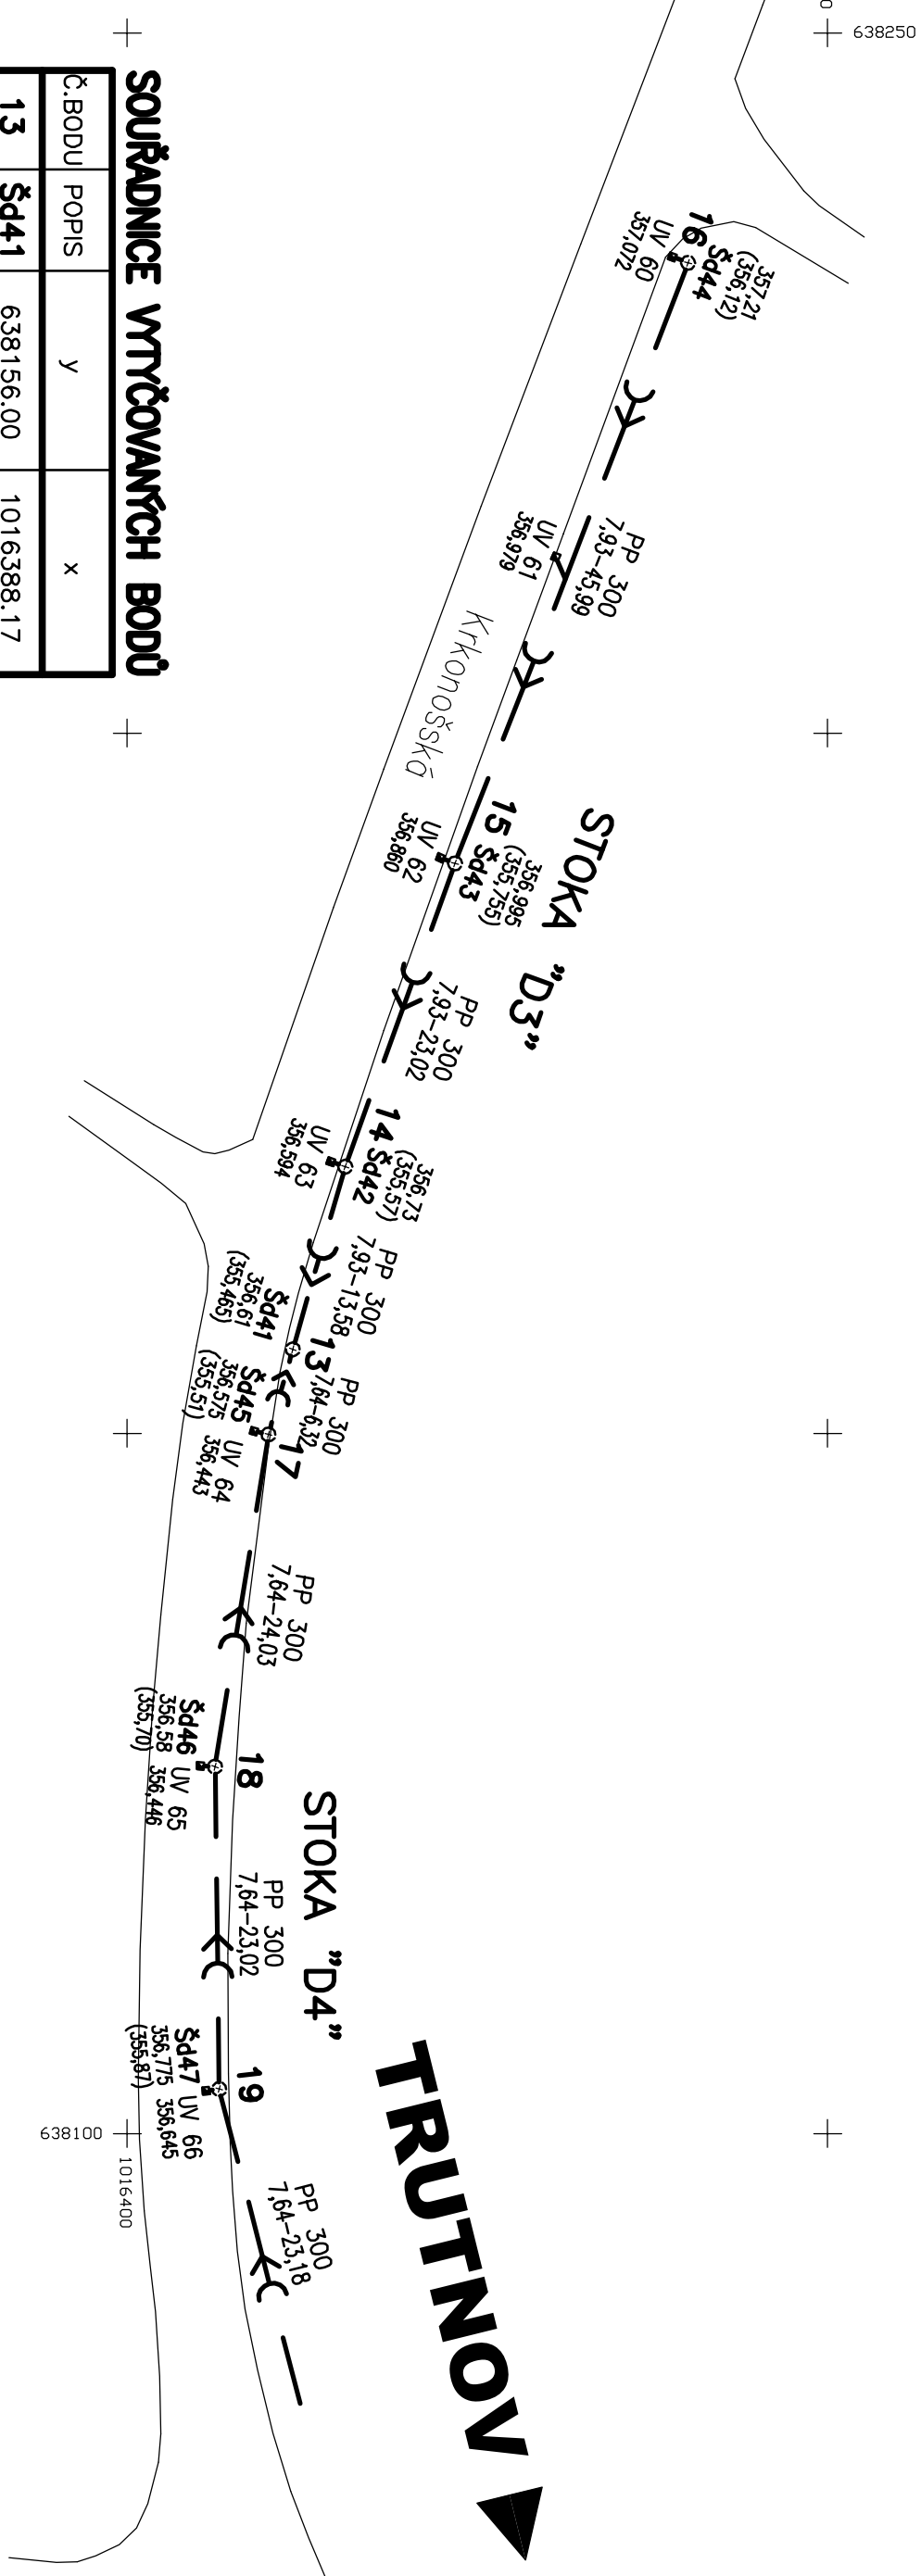


Ç.BODU	POPIS	y	x
13	\$d41	638156.00	1016388.17
14	\$d42	638169.05	1016384.43
15	\$d43	638190.70	1016376.59
16	\$d44	638233.57	1016359.96
17	\$d45	638149.92	1016389.91
18	\$d46	638126.19	1016393.73
19	\$d47	638103.18	1016393.43

LEGENDA



Pozn.:

PRO VYTŘENÍ BUDE POUŽITA PLATNÁ A OVERENÁ VYTŘICOVCI SÍŤ STAVBY
PRESNOST VYTŘENÍ DLE ČSN 730420-1 A ČSN 730420-2

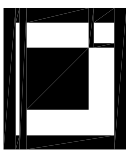

ING. IVAN ŠIR

PROJEKTOVÁNÍ DOPRAVNÍCH STAVEB CZ s.r.o.
Hořkova 174/3, 500 02 Hradec Králové, tel: +420 603 181 473, sir@siryon.cz, www.siryon.cz
IČ: 259 62 914

03		
02		
01		
ZMĚNA	POPIS	DATUM

- Souřadnicový systém S-JTSK
- Výškový systém Bpv

Objednatel: Královéhradecký kraj
Pivovarské náměstí 1245, 500 03 Hradec Králové

II/300 Dvůr Králové nad Labem - Kocbáře, II. ETAPA

- kroi:
 Křídlověhradecký
 ■ MÚ / OU:
 Dvůr Křídlové
 ■ stupeň uřazení:
 bez uřazení
 ■ datum:
 09 / 2018
 ■ záznamové číslo:
 017 009
 ■ stupeň PD:
 PDPS
- odpovědný projektant stavby:
 Ing. Ivoň Štř
 ■ hlavní inženýr projektu:
 Ing. Jan Fiala
 ■ vypracoval:
 Ing. Melišová Alena
 ■ kontroloval:
 Ing. Jan Fiala
 ■ změna číslo:
 00
 ■ měřtko:
 1:500
- Fiala*
Melíšová
Štř
Fiala

OBJEKTY POZEMNÍCH KOMUNIKACÍ

VYTÝČOVACÍ VÝKRES - KANALIZACE - 2. ČÁST