




VZOROVÝ PŘÍČNÝ ŘEZ; M1:50
KM 20,780 SILNICE II/300

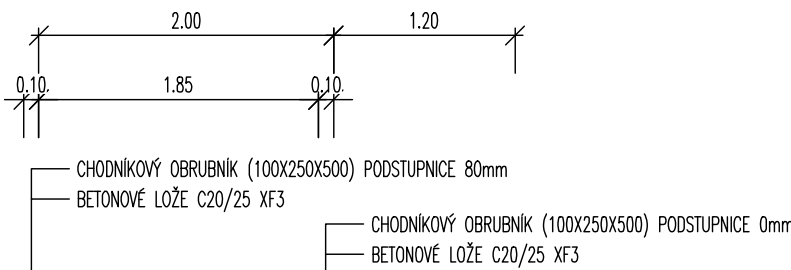


VZOROVÝ PŘÍČNÝ ŘEZ; M1:50

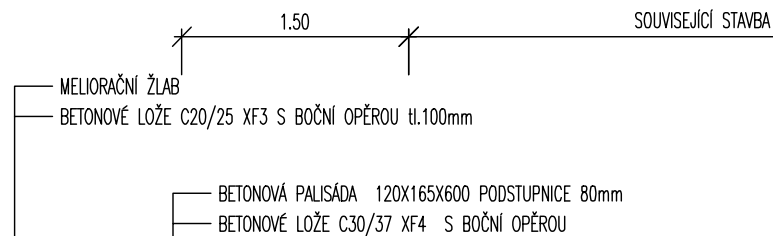

VZOROVÝ PŘÍČNÝ ŘEZ, SAMOSTATNÝ SJEZD; M1:50

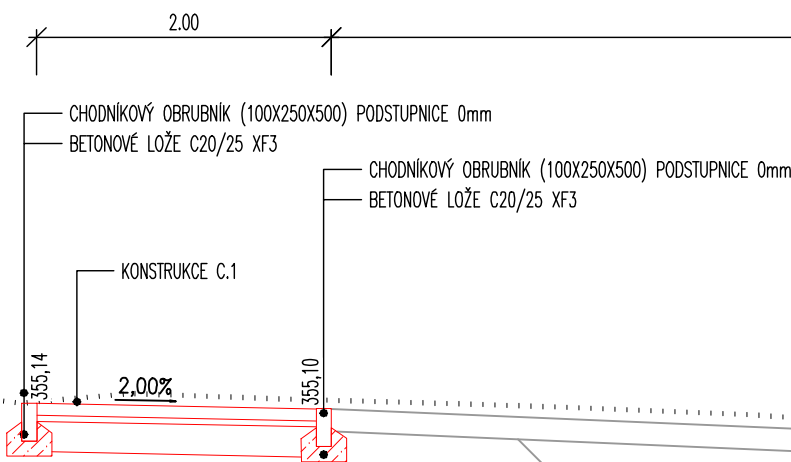

VZOROVÝ PŘÍČNÝ ŘEZ, AUTOBUSOVÁ ZASTÁVKA; M1:50
KM 20,960; GABIONOVÁ OPĚRNÁ ZĚď

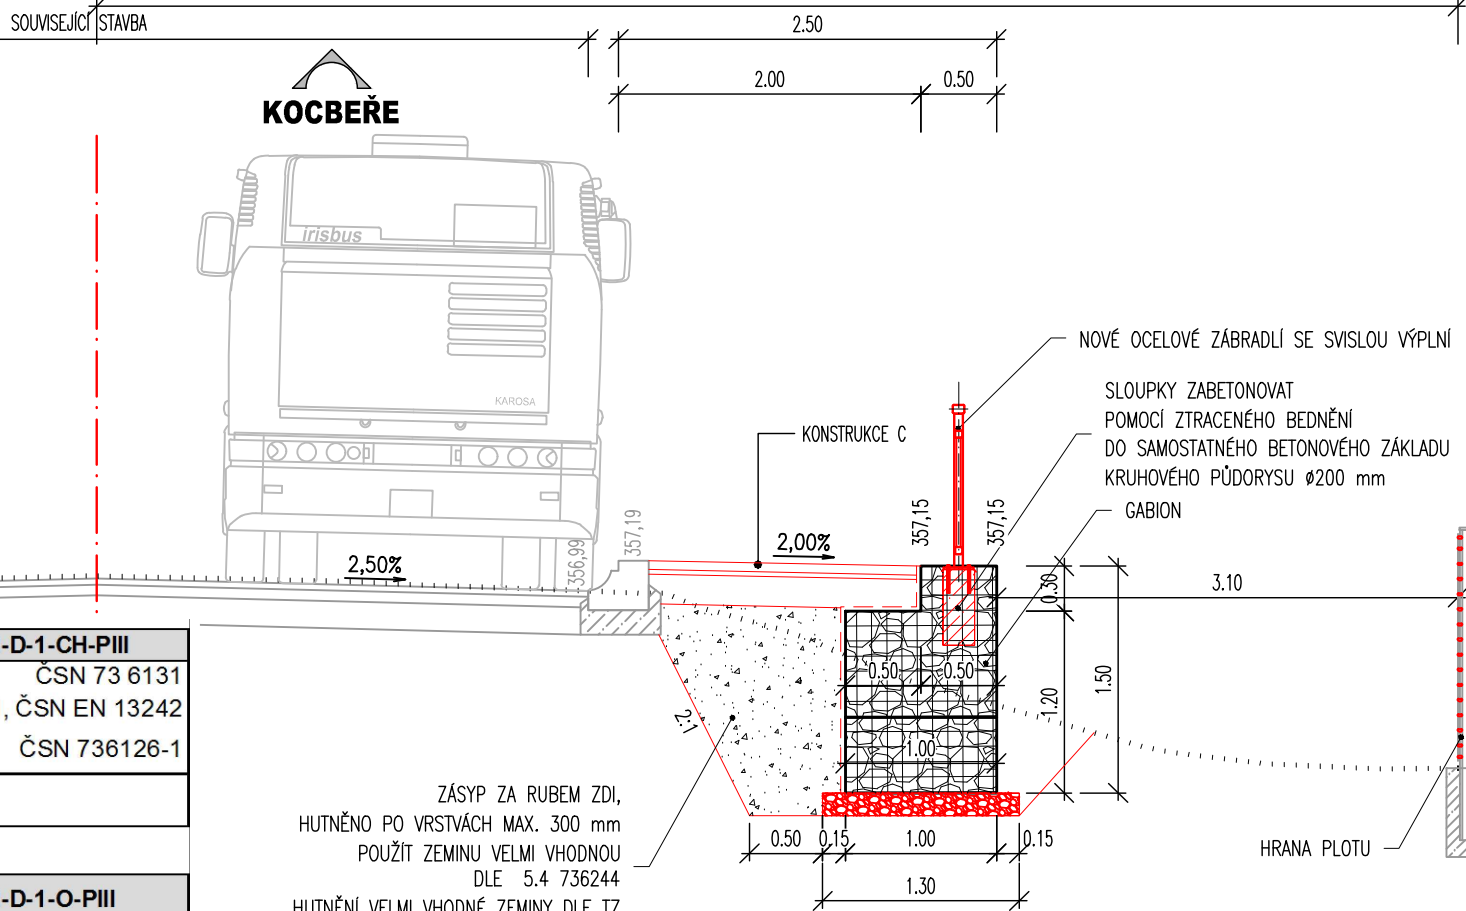

KONSTRUKCE C – NOVÁ DLÁŽDENÁ CHODNÍKOVÁ KONSTRUKCE			TP 170: D2-D-1-CH-PIII
BETONOVÁ DLAŽBA (2X VYSPÁROVAT)	DL	80 mm	ČSN 73 6131
LOŽNÍ VRSTVA - DRCENÉ KAMENIVO	D≤4	40 mm	SN 73 6131, ČSN EN 13242
ŠTĚRKODRŤ	ŠD60/32	150 mm	ČSN 736126-1
CELKEM		270 mm	

KONSTRUKCE C.1 – NOVÁ DLÁŽĚNÁ CHODNÍKOVÁ KONSTRUKCE-PŘEJEZDY			TP 170: D2-D-1-O-PIII
BETONOVÁ DLAŽBA (2X VYSPÁROVAT)	DL	80 mm	ČSN 73 6131
LOŽNÍ VRSTVA - DRCENÉ KAMENIVO	D≤4	40 mm	SN 73 6131, ČSN EN 13242
ŠTĚRKODRŤ	ŠDb0/32	200 mm	ČSN 736126-1
CELKEM		320 mm	

03		
02		
01		
ZMĚNA	POPIS	DATUM



ING. IVAN ŠÍR

PROJEKTOVÁNÍ DOPRAVNÍCH STAVEB a.s.
Haškova 1714/3, 500 02 Hradec Králové, tel: +420 603 181 473, sir@sirivan.cz, www.sirivan.cz

IČ: 287 86 793

Objednatel: Město Dvůr Králové nad Labem

náměstí T.G.Masaryka 38
 Dvůr Králové nad Labem
 544 17

Dvůr Králové nad Labem - prodloužení chodníku od hřbitova ke kapličky podél komunikace II/300



■ kraj:
Královéhradecký

■ MÚ / OU:
Dvůr Králové

stupeň utajení:
bez utajení

■ datum:
08 / 2019

zakázkové číslo:
17 155

■ stupeň PD:
PDPS

001514

■ odpovědný projektant stavby:
Ing. Ivan Šír

■ odpovedný projektant projektu:
Ing. Jan Fiala

■ vypracoval:
Bc. Karel Laš

■ kontroloval:
Ing. Jan Fiala

změna číslo:
00

■ měřítko:
M 1:50

OBJEKTY POZEMNÍCH KOMUNIKACÍ

VZOROVÉ PŘÍČNÉ ŘEZY

B.1.1.4