TYPOVÉ NAPOJENÍ VODOVODNÍCH PŘÍPOJEK

UPRAVIT PODLE SKUTEČNÉ POLOHY PŘÍPOJEK A JEJICH PROFILU

SO 341 VÝMĚNA VODOVODU NA UL. KRKONOŠSKÁ – ÚSEK 1
ŘAD "V1" – TLT DN 150 – NATURAL ϕ170 mm, DL. 621,53 m

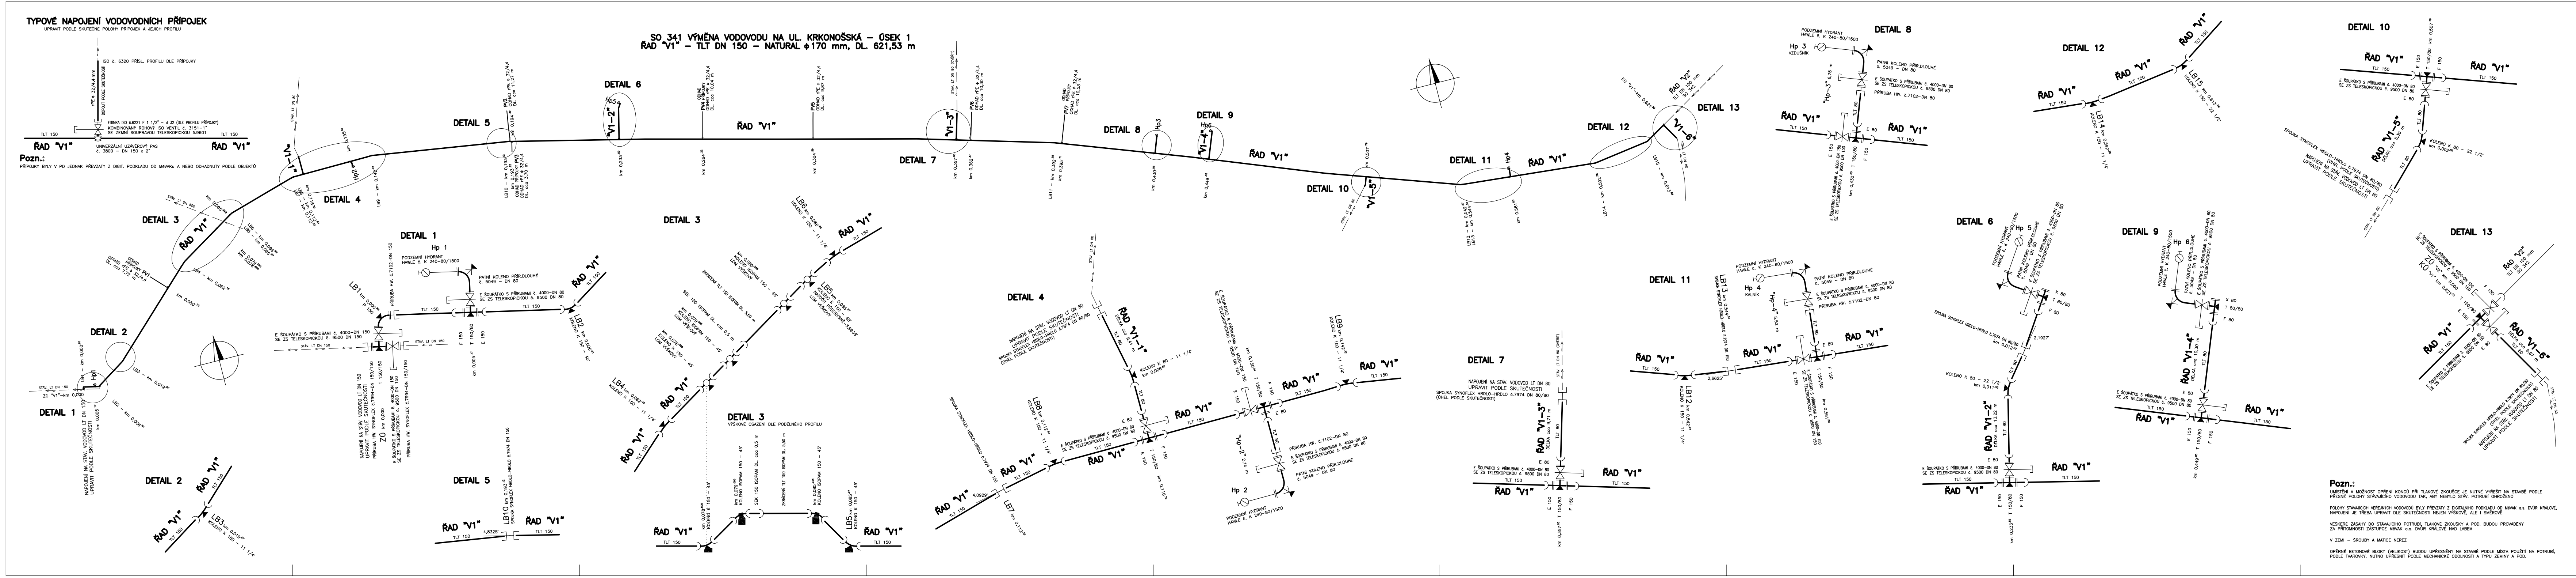
ISO č. 6320 PŘÍSL. PROFILU DLE PŘÍPOJKY
rPE ϕ 32/4,4 mm
DOPOJIT PODLE SKUTEČNOSTI
FITINKA ISO č.6221 F 1 1/2" – d 32 (DLE PROFILU PŘÍPOJKY)
KOMBINOVANÝ ROHOVÝ ISO VENTIL č. 3151–1"
SE ZEMNÍ SOUPRAVOU TELESKOPICKOU č.9601
TLT 150
ŘAD "V1"
UNIVERZÁLNÍ UZÁVĚROVÝ PAS
č. 3800 – DN 150 x 2"
DETAIL 1
DETAIL 2
DETAIL 3
DETAIL 4
DETAIL 5
DETAIL 6
DETAIL 7
DETAIL 8
DETAIL 9
DETAIL 10
DETAIL 11
DETAIL 12
DETAIL 13
"V1–1"
"V1–2"
"V1–3"
"V1–4"
"V1–5"
"V1–6"
ŘAD "V1–1"
ŘAD "V1–2"
ŘAD "V1–3"
ŘAD "V1–4"
ŘAD "V1–5"
ŘAD "V1–6"
Hp 1
Hp2
Hp 3
Hp 4
Hp5
STÁV. LT DN 80
STÁV. LT DN 500
STÁV. LT DN 80 (OVĚŘIT)
km 0,085
km 0,135
km 0,194
km 0,233
km 0,264
LB5
LB6
LB7
LB8
LB9
LB10 – km 0,193
PV2
ODHAD rPE ϕ 32/4,4
DL. cca 11,27 m
ODHAD PŘÍPOJKY PV3
ODHAD rPE ϕ 32/4,4
DL. cca 3,70 m
PV4 PŘÍPOJKY
ODHAD rPE ϕ 32/4,4
DL. cca 10,04 m
DL. cca 9,87 m
DL. cca 10,30 m
NAPOJENÍ NA STÁV. VODOVOD LT DN 150
UPRAVIT PODLE SKUTEČNOSTI
E ŠOUPÁTKO S PŘÍRUBAMI č. 4000–DN 80
SE ZS TELESKOPICKOU č. 9500 DN 80
SPOJKA SYNOFLEX HRDLO–HRDLO č.7974 DN 80/80
(ÚHEL PODLE SKUTEČNOSTI)
NAPOJENÍ NA STÁV. VODOVOD LT DN 80
UPRAVIT PODLE SKUTEČNOSTI
PODZEMNÍ HYDRANT
HAWLE č. 240–80/1500
PATNÍ KOLENO PŘÍRUBOVÉ
č. 5049 – DN 80
PŘÍRUBA HK č.7102–DN 80
DÉLKA cca 6,67 m
TLT 80
E 150
T 150/80
F 150
E 80
X 80
T 80/80
F 80
DETAIL 3
VÝŠKOVÉ OSAZENÍ DLE PODÉLNÉHO PROFILU

Pozn.:

PŘÍPOJKY BYLY V PD JEDNAK PŘEVZATY Z DIGIT. PODKLADU OD MěVAKu A NEBO ODHADNUTY PODLE OBJEKTŮ

VÝMĚNA VODOVODU
ŘAD "V1" – TLT DN 150 mm – DÉLKA 621,53 m
ŘADY "V1–1" AŽ "V1–6" – TLT DN 80 mm – CELK.DÉLKA 54,61 m

VODOVODNÍ PŘÍPOJKY – "Hp–1" AŽ "Hp–4" – TLT 80 – CELK.DÉLKA 15,17 m

VODOVODNÍ PŘÍPOJKY – rPE ϕ 32/4,4 mm–CELK.DÉLKA 63,43 m

Pozn.:

UMÍSTĚNÍ A MOŽNOST OPŘENÍ KONCŮ PŘI TLAKOVÉ ZKOUŠCE JE NUTNÉ VYŘEŠIT NA STAVBĚ PODLE PŘESNÉ POLOHY STÁVAJÍCÍHO VODOVODU TAK, ABY NEBYLO STÁV. POTRUBÍ OHROŽENO

POLOHY STÁVAJÍCÍCH VEŘEJNÝCH VODOVODŮ BYLY PŘEVZATY Z DIGITÁLNÍHO PODKLADU OD MěVAK a.s. DVŮR KRÁLOVÉ, NAPOJENÍ JE TŘEBA UPRAVIT DLE SKUTEČNOSTI NEJEN VÝŠKOVĚ, ALE I SMĚROVĚ

VEŠKERÉ ZÁSAHY DO STÁVAJÍCÍHO POTRUBÍ, TLAKOVÉ ZKOUŠKY A POD. BUDOU PROVÁDĚNY ZA PŘÍTOMNOSTI ZÁSTUPCE MěVAK a.s. DVŮR KRÁLOVÉ NAD LABEM

V ZEMI – ŠROUBY A MATICE NEREZ

OPĚRNÉ BETONOVÉ BLOKY (VELIKOST) BUDOU UPŘESNĚNY NA STAVBĚ PODLE MÍSTA POUŽITÍ NA POTRUBÍ, PODLE TVAROVKY, NUTNO UPŘESNIT PODLE MECHANICKÉ ODOLNOSTI A TYPU ZEMINY A POD.

- Souřadnicový systém S-JTSK
- Výškový systém Bpv

03		
02		
01		
ZMĚNA	POPIS	DATUM

ING. IVAN ŠÍR
PROJEKTOVÁNÍ DOPRAVNÍCH STAVEB a.s.
Haškova 1714/3, 500 02 Hradec Králové, tel: +420 603 181 473, sir@sirivan.cz, www.sirivan.cz IČ: 259 62 914

Objednatel: Město Dvůr Králové nad Labem
náměstí T.G.Masaryka 38
Dvůr Králové nad Labem
544 17

Dvůr Králové nad Labem - prodloužení splaškové kanalizace na ul. Krkonošská

kraj: Královéhradecký	odpovědný projektant stavby: Ing. Ivan Šír Šír
MÚ / OU: Dvůr Králové	odpovědný projektant objektu: Ing. Melišová Alena Melišová
stupeň utajení: bez utajení	vypracoval: Ing. Melišová Alena Melišová
datum: 08 / 2019	kontroloval: Ing. Jan Fiala Fiala
zakázkové číslo: 19 066	změna číslo: 00
stupeň PD: PDPS	měřítko: –

SO 341 - VÝMĚNA VODOVODU NA UL. KRKONOŠSKÁ - ÚSEK 1

KLADEČSKÉ SCHEMA B.1.4.2.6