


ULIČNÍ VPUST S KALOVOU PROHLUBNÍ

M 1:10

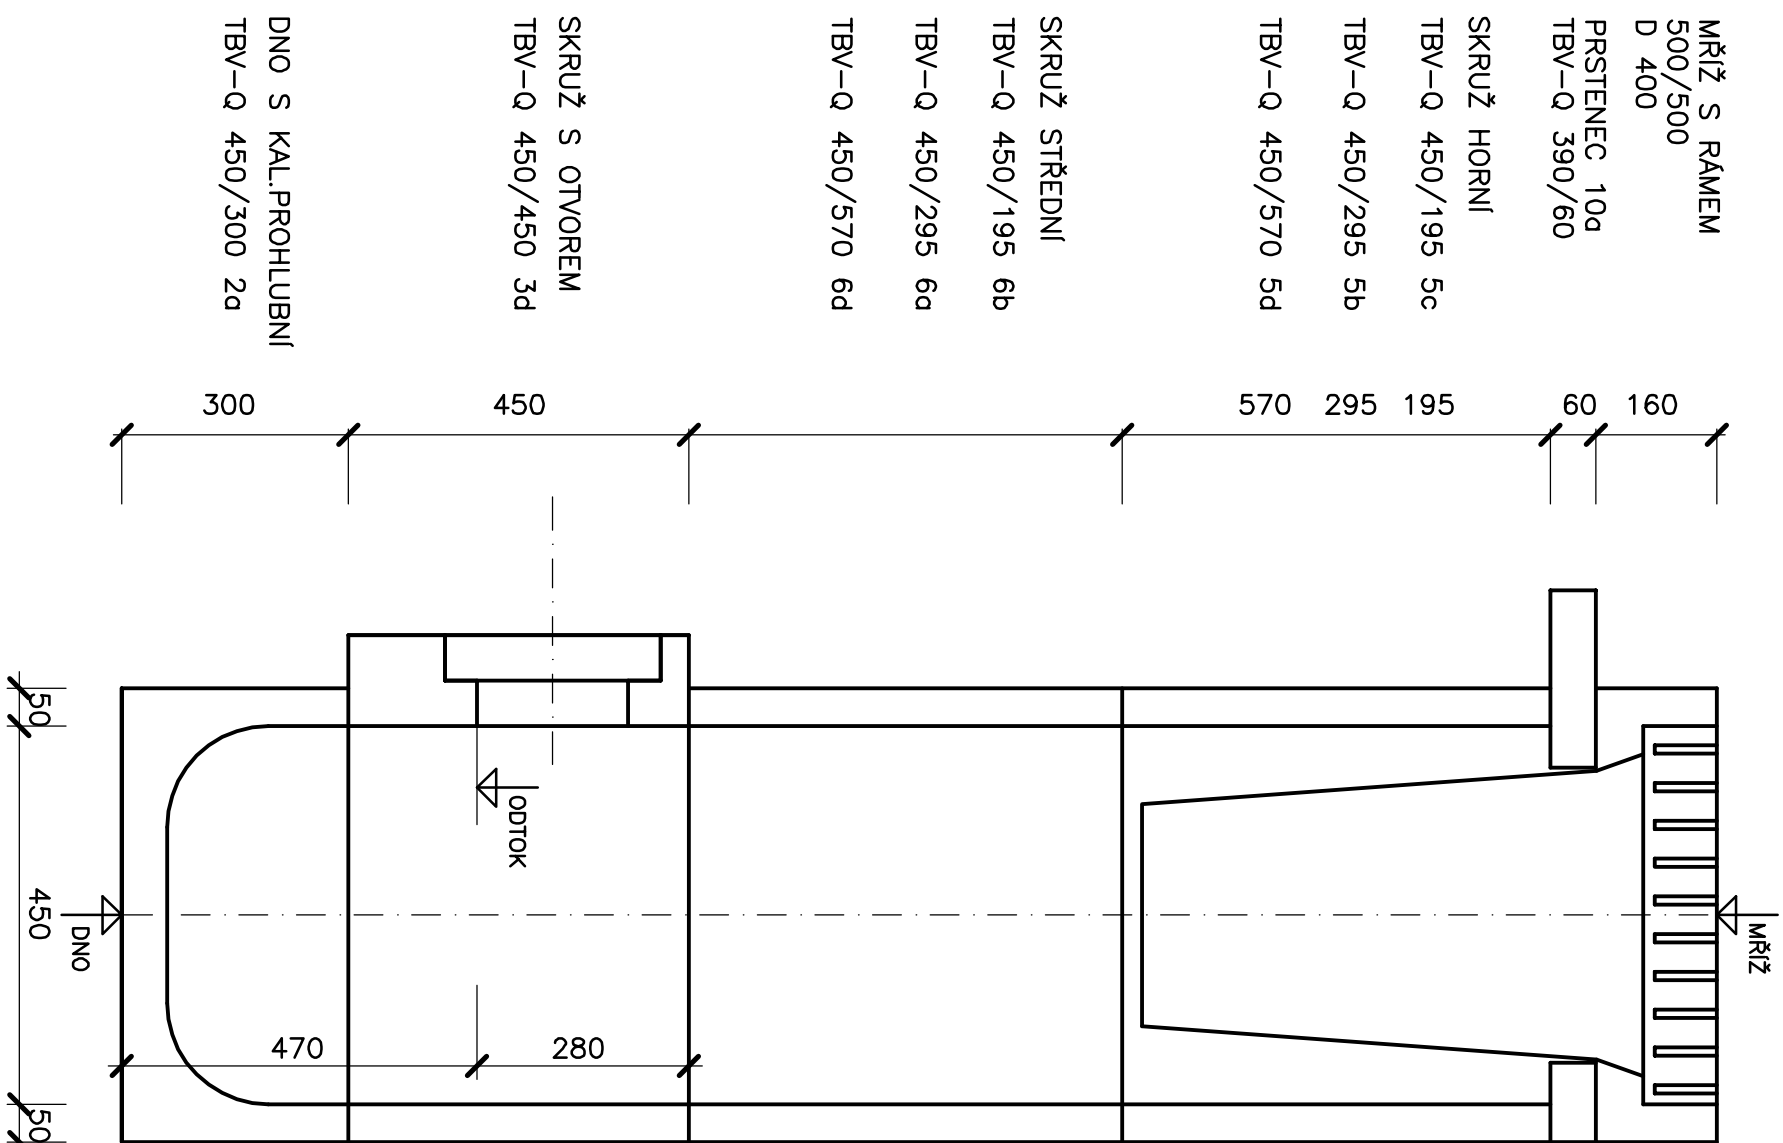


VÝKAZ ULIČNÍCH VPUSTÍ UV

OZNAČ. VPUSTI	KÓTA MŘÍŽE	KÓTA ODTOKU	DNO
UV 46	336,217	334,007	333,537
UV 47	337,391	335,556	335,086
UV 48	339,259	337,504	337,034
UV 49	340,805	339,165	338,695
UV 50	341,639	339,884	339,414
UV 51	342,802	340,967	340,497
UV 52	343,995	342,24	341,77
UV 53	345,158	343,323	342,853
UV 54	346,371	344,616	344,146
UV 55	347,230	345,395	344,925
UV 56	347,696	346,136	345,666
UV 57	348,184	346,544	346,074
UV 58	348,936	347,276	346,806
UV 59	349,961	348,501	348,031
UV 60	357,072	356,277	355,807
UV 61	356,979	356,089	355,619
UV 62	356,860	355,87	355,40
UV 63	356,594	355,704	355,234
UV 64	356,443	355,648	355,178
UV 65	356,446	355,751	355,281
UV 66	356,645	355,95	355,48

Pozn.:

VPUSTI BUDOU OSAZENÝ NA PODKLADNÍ DESKU TL. 100 mm
Z BETONU PROSTĚHO C 12/15 DLE VL MD

SKLADBA VPUŠTÍ BUDE SOUČÁSTÍ RDS

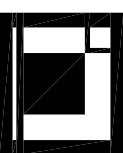

ING. IVAN ŠÍR
PROJEKTOVÁNÍ DOPRAVNÍCH S
Haškova 1714/3, 500 02 Hradec Králové,

PROJEKTOVÁNÍ DOPRAVNÍCH STAVEB CZ s.r.o.
Hoskovo 1714/3, 500 02 Hradec Králové, tel: +420 603 181 473, sir@sirivan.cz, www.sirivan.cz

İç: 259 62 914

- Souřadnicový systém S-JTSK
- Výškový systém Bpv

03		
02		
01		
ZMĚNA	POPIS	DATUM

Objednatel: Královéhradecký kraj
Pivovarské náměstí 1245, 500 03 Hradec Králové

II/300 Dvůr Králové nad Labem - Kocbeře, II. ETAPA

■ kraji: *fm*
 ■ Královéhradecký
 ■ MÚ / OU:
 Dvůr Králové
 ■ stupeň utvoření:
 ■ bez utvoření
 ■ datum:
 09 / 2018
 ■ zakázkové číslo:
 017 009
 ■ stupeň PD:
 PDPS

■ odpovědný projektant stavby:
 Ing. Ivan Štř
 ■ hlavní inženýr projektu:
 Ing. Jan Fiala
 ■ vypracovali:
 Ing. Mejšková Alena
 ■ kontrolovali:
 Ing. Jan Fiala
 ■ změna číslo:
 00

Mušinský
Fiala
 ■ měřička:
 1:10

OBJEKTY POZEMNÍCH KOMUNIKACÍ

VÝKRES VPUSTI UV - KANALIZACE

B.1.1.18