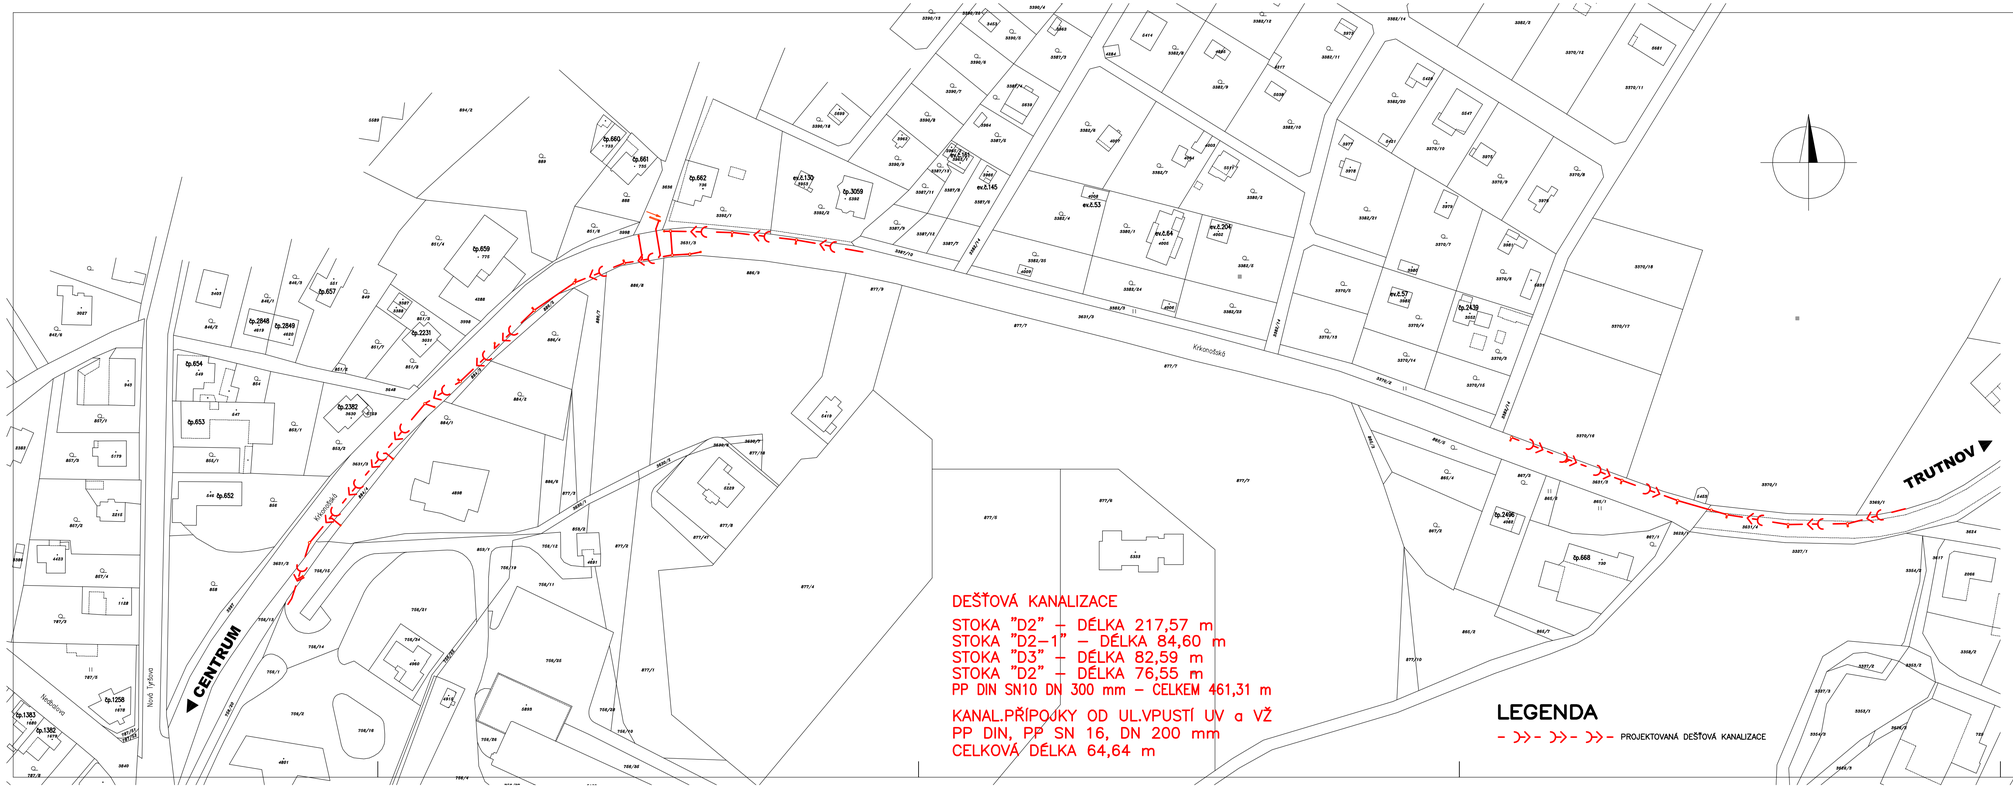

- Souřadnicový systém S-JTSK
- Výškový systém Bpv

ZMĚNA	POPIS	DATUM
03		
02		
01		

ING. IVAN ŠÍR
PROJEKTOVÁNÍ DOPRAVNÍCH STAVEB CZ s.r.o.
Hořkova 1714/3, 500 02 Hradec Králové, tel. +420 603 181 473, sir@sirivan.cz, www.sirivan.cz IČ: 259 62 914

Objednatel: Královéhradecký kraj
Pivovarské náměstí 1245, 500 03 Hradec Králové

II/300 Dvůr Králové nad Labem - Kocbeře, II. ETAPA

- kraj: Královéhradecký
- MÚ / OU: Dvůr Králové
- stupeň utajení: bez utajení
- datum: 09 / 2018
- zakázkové číslo: 017 009
- stupeň PD: PDPS
- odpovědný projektant stavby: Ing. Ivan Šír
- hlavní inženýr projektu: Ing. Jan Fiala
- vypracoval: Ing. Melišová Alena
- kontroloval: Ing. Jan Fiala
- změna číslo: 00
- měřítko: 1:1000

OBJEKTY POZEMNÍCH KOMUNIKACÍ

ZÁKRES DO KATASTRÁLNÍ MAPY - KANALIZACE B.1.1.11