



S-R1PD2

- FALCOVANÁ PLECHOVÁ STŘEŠNÍ KRYTINA MECH. KOTVENÁ 0,6 mm
- DIFÚZNÍ MEMBRÁNA S DRENÁŽNÍ VRSTVOU PRO FALC. STŘECHY 8 mm
- CELOPLOŠNÉ BEDNĚNÍ Z OSB DESEK 22 mm
- DŘEVĚNÉ "VAZNIČKY" 140 x 140 mm 140 mm
- DŘEVĚNÝ VAZNÍK
- TEPELNĚ IZOLAČNÍ VATA Z MINERÁLNÍCH/ČEDIČOVÝCH VLÁKEN PRO POŽÁRNÍ ODOLNOST REI 30 (DP1) 280 mm
- PAROZÁBRANA Z SBS MOFIFIKOVANÉHO ASFALTOVÉHO PÁSU 4 mm
- ASFALTOVÝ PENETRAČNÍ NÁTĚR
- PŘEBETONÁVKA S KARI SÍTÍ Ø8 S OKY 100/100 mm, BETON C20/25 20 mm
- KERAMICKÉ STROPNÍ VLOŽKY DÉLKY 625 mm ULOŽENÉ NA KERAMICKÉ NOSNÍKY PREFAMONOLITICKÉHO STROPU 190 mm
- ZAVĚSNÝ SYSTÉM, VZDUCHOVÁ MEZERA 132 mm
- MINERÁLNÍ KAZETOVÝ PODHLED 24 mm

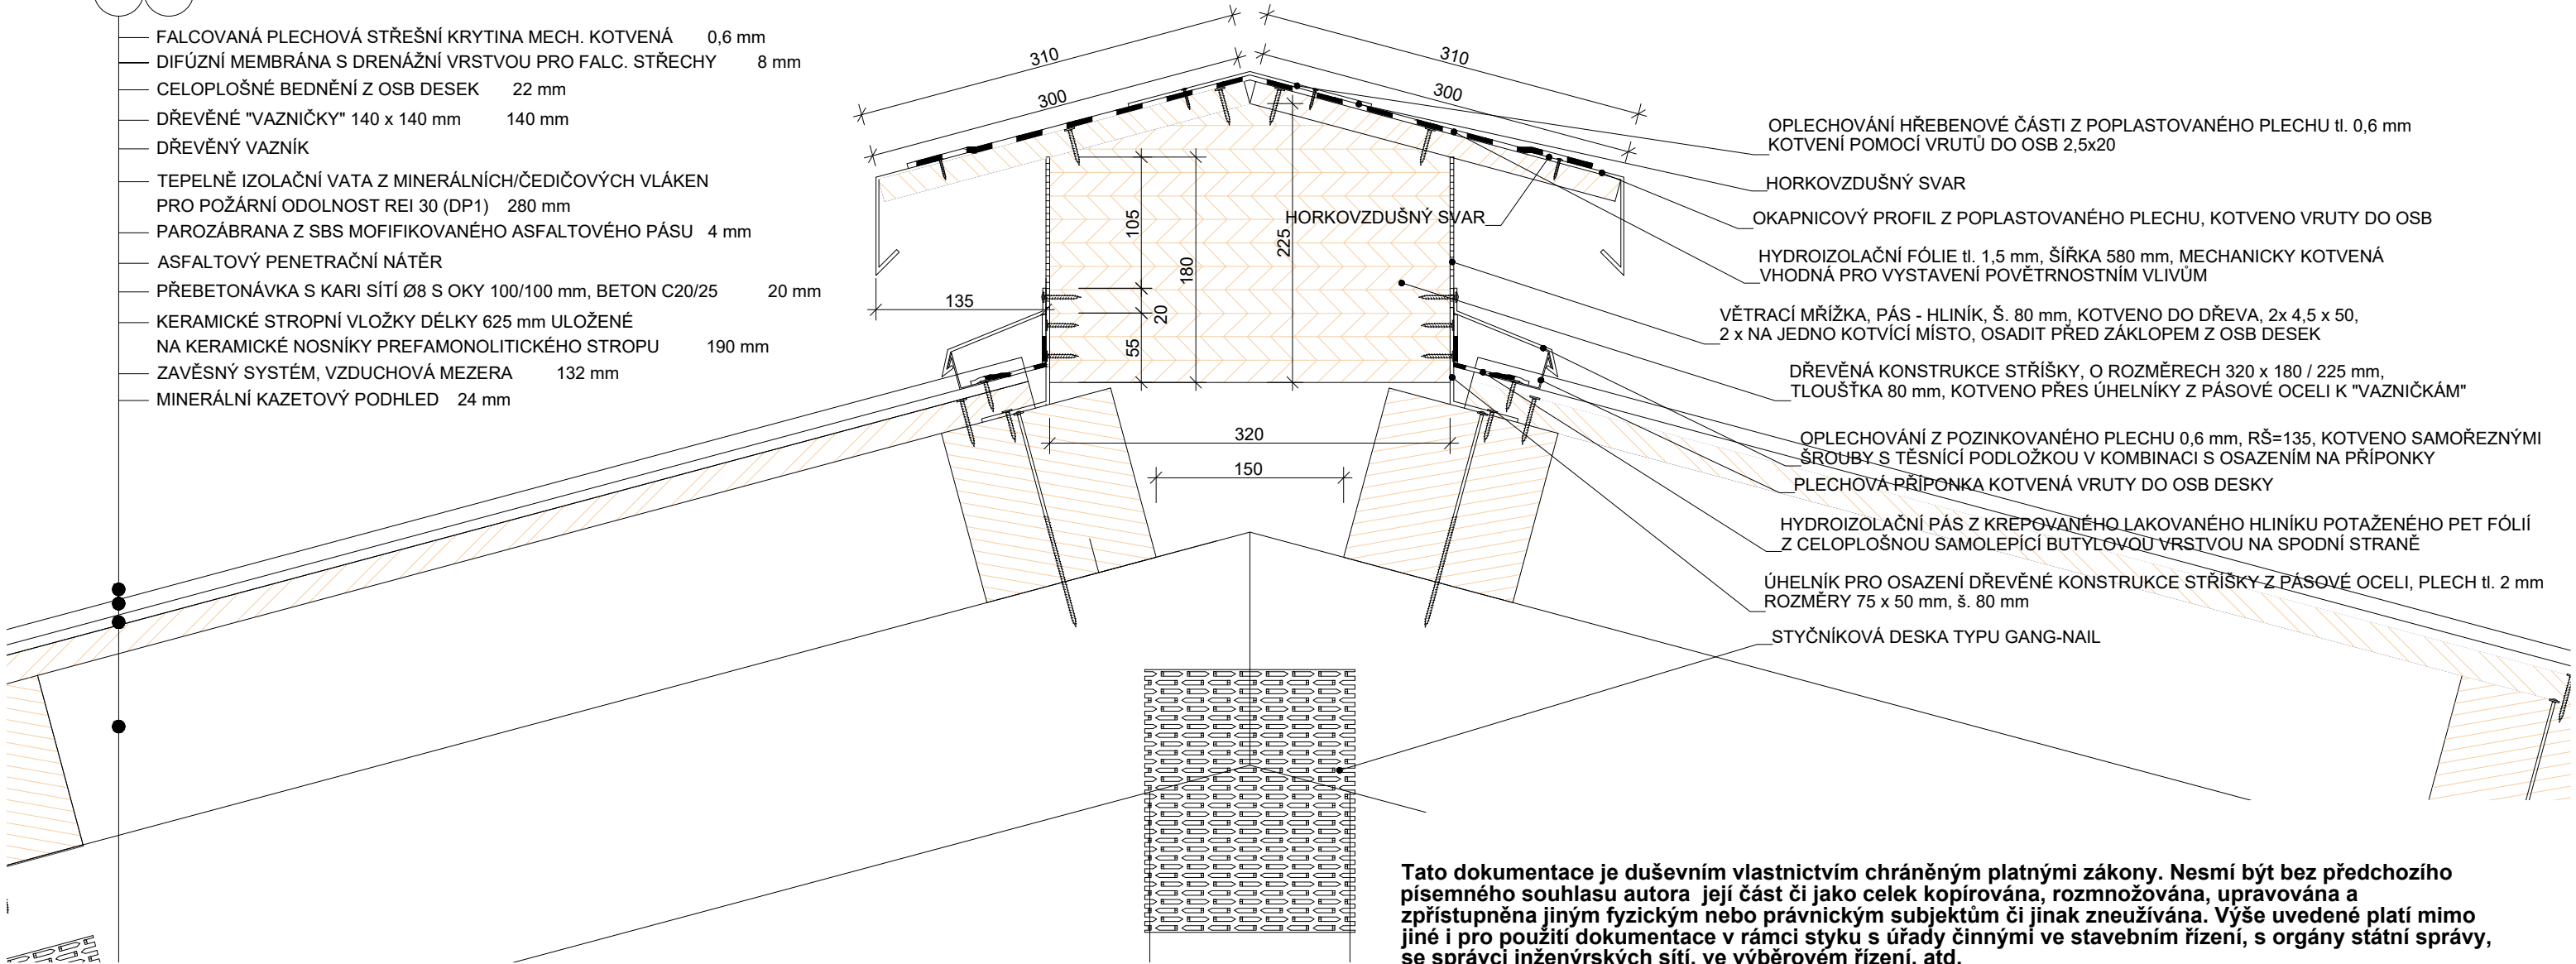

Tato dokumentace je duševním vlastnictvím chráněným platnými zákony. Nesmí být bez předchozího písemného souhlasu autora její část či jako celek kopírována, rozmnožována, upravována a zpřístupněna jiným fyzickým nebo právnickým subjektům či jinak zneužívána. Výše uvedené platí mimo jiné i pro použití dokumentace v rámci styku s úřady činnými ve stavebním řízení, s orgány státní správy, se správci inženýrských sítí, ve výběrovém řízení, atd.

Dokumentace nesmí být za žádných okolností bez předchozího písemného souhlasu autora modifikována, použita celá nebo její část k vytvoření jiné dokumentace pro stavbu, část stavby nebo změny stavby.

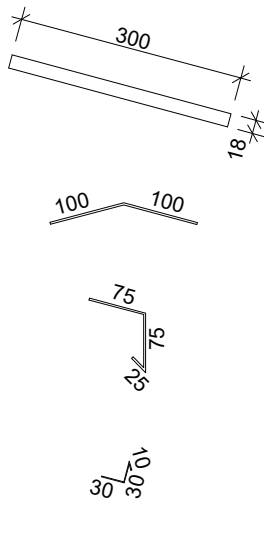


2 x OSB tl. 18 mm  
KOTVENÍ: 3 KS na jedno kotvicí místo  
5,5 x 50 mm  
- vruty do dřeva

KONSTRUKČNÍ PRVEK  
POPLASTOVANÝ PLECH 0,6 mm, RŠ= 200 mm  
KOTVENÍ: VRUTY DO OSB 2,5 x 20  
- zápuštná hlava, provedení stříhem  
- cca 6 ks na 1m'

KONSTRUKČNÍ PRVEK  
POPLASTOVANÝ PLECH 0,6 mm, RŠ= 175 mm  
KOTVENÍ: VRUTY DO OSB 2,5 x 20  
- zápuštná hlava, provedení stříhem  
- cca 6 ks na 1m'

PŘÍPONKA  
pozinkovaná tl. 2 mm, 30 x 30 x 60 mm  
KOTVENÍ: min. 2 x vruty do dřeva  
- 4,5 x 50 mm

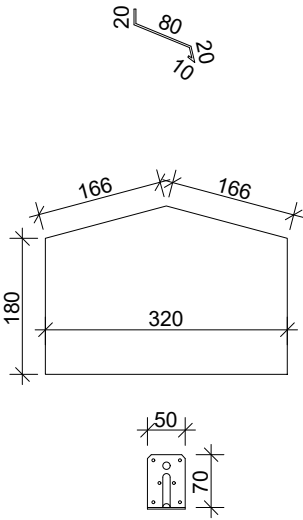

KONSTRUKČNÍ PRVEK  
POPLASTOVANÝ PLECH 0,6 mm, RŠ= 130 mm  
KOTVENÍ: SAMOVRTNÉ ŠROUBY SL2T S  
TĚSNÍCÍ PODLOŽKOU Z EPMD  
- po cca 300 mm  
- cca 2 ks na 1 kotvicí místo

DŘEVĚNÁ KONSTRUKCE STŘÍŠKY TL. 80 mm  
300 x 280 /220 x 80 mm, po cca. 500 mm  
KOTVENÍ: přes úhelníky z pásové oceli tl. 1 mm  
opatřit nátěrem proti škůdcům a hnilobě

TESAŘSKÝ ÚHELNÍK S PROLISEM  
POZINKOVANÝ PLECH 2,5 mm, 50 x 70 x 70 mm  
KOTVENÍ: vruty do dřeva  
- min 8 x 4,5 x 50 mm se zápuštnou hlavou  
na 1 úhelník

|                                             |            |           |            |
|---------------------------------------------|------------|-----------|------------|
| PROJEKTOVÝ POČÁTEK<br>0,000 = 527,50 m.n.m. | SCHÉMA<br> | ORIENTACE | AUTORIZACE |
|---------------------------------------------|------------|-----------|------------|

|   |                                                     |                                   |      |
|---|-----------------------------------------------------|-----------------------------------|------|
| HLAVNÍ INŽENÝR PROJEKTU<br>Ing. Miroslav Poláček                                                                      |                                                     |                                   |      |
| ZODPOVĚDNÝ PROJEKTANT<br>Ing. František Hajda                                                                         |                                                     |                                   |      |
| PROJEKTANT STAVEBNÍ ČÁSTI<br>Ing. Jana Třeštková, Patrik Kluka                                                        |                                                     |                                   |      |
| INVESTOR<br>Královeshradecký kraj<br>Pivovarské náměstí 1245, 500 03, Hradec Králové                                  | AKCE:<br>DD TMAVÝ DŮL - PD NOVOSTAVBA<br>I.ODDĚLENÍ |                                   |      |
| MÍSTO STAVBY<br>Č. PARCELY: St. 751, St. 752, st. 750, 3636, 3612<br>KRAJ: Královeshradecký K.Ú.: RTYNĚ V PODKRKONOŠÍ |                                                     |                                   |      |
| OBJEKT<br>SO-02<br>ČLENĚNÍ PD<br>D.2.1 ARCHITEKTONICKO - STAVEBNÍ ŘEŠENÍ<br>D.2.1.2 - VÝKRESOVÁ DOKUMENTACE           | DATUM<br>06/2019                                    | ZAKÁZKOVÉ ČÍSLO GP<br>18-143-17-5 | PARE |
| OBSAH VÝKRESU<br>DETAIL HŘEBENE STRECHY                                                                               | FORMÁT<br>2xA4                                      | STUPĚN PD<br>DPS                  |      |
|   | MĚRITKO<br>1:5                                      | ČÍSLO VÝKRESU<br>D.2.1.2<br>.21   |      |