


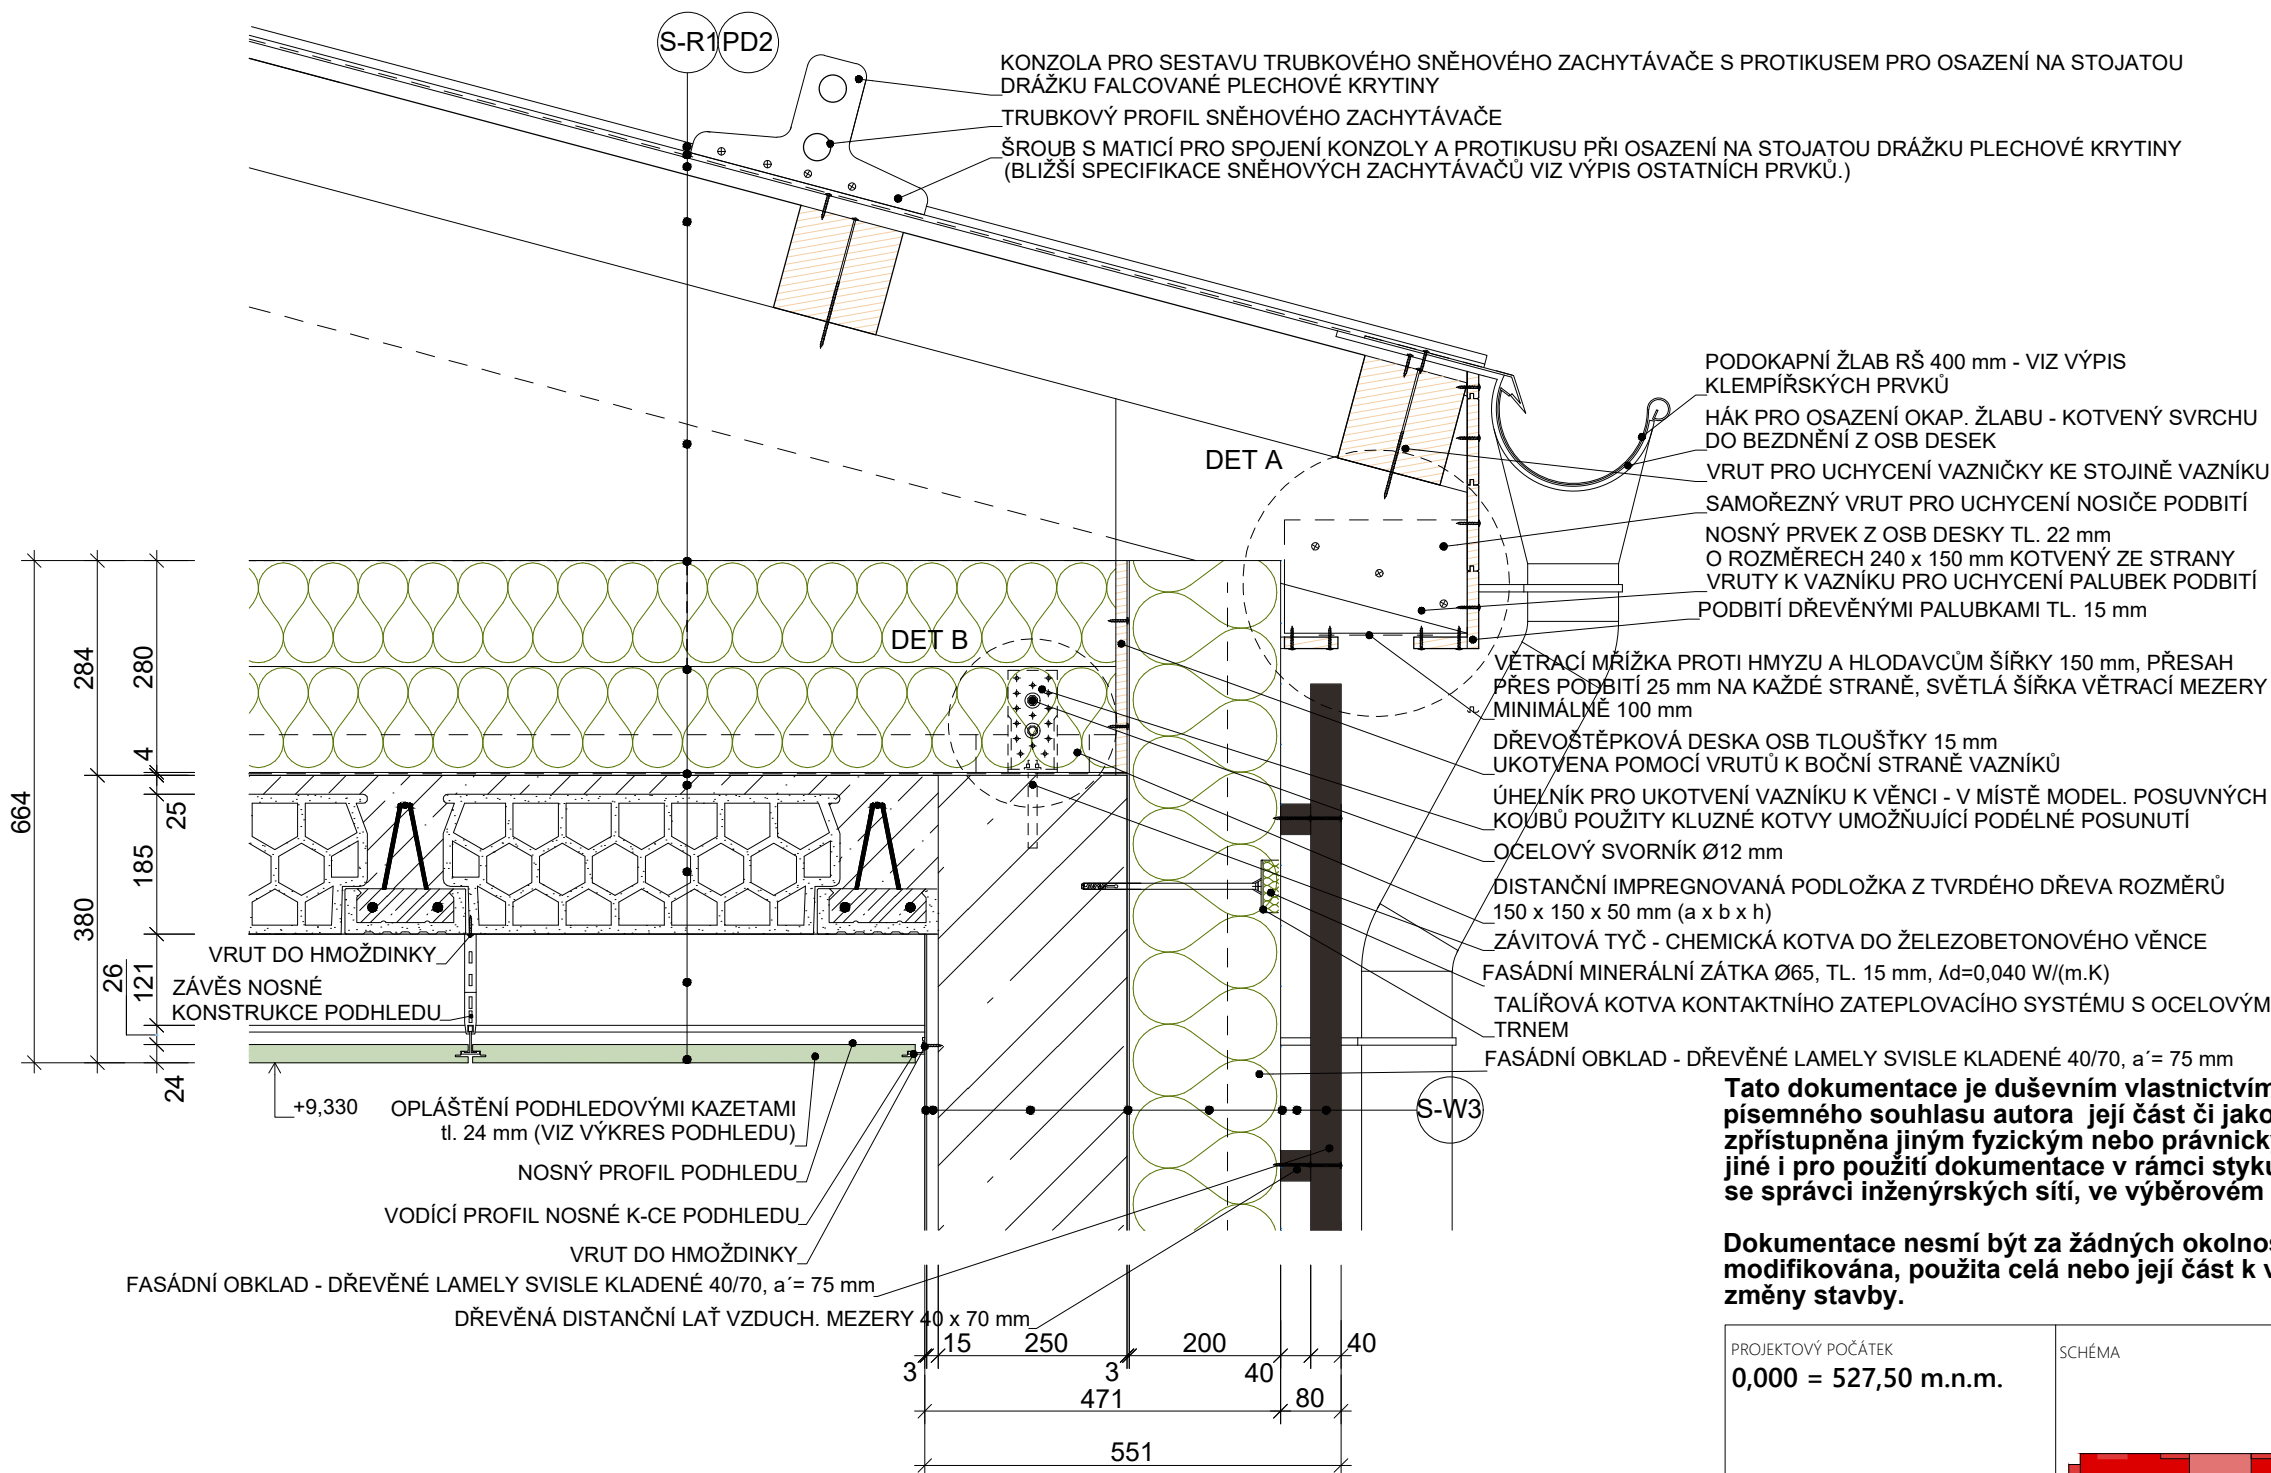

- S-R1PD2

FALCOVANÁ PLECHOVÁ STŘEŠNÍ KRYTINA MECH. KOTVENÁ

0,6 mm

DIFÚZNÍ MEMBRÁNA S DRENÁŽNÍ VRSTVOU PRO FALC. STŘECHY

8 mr

CELOPLOŠNÉ BEDNĚNÍ Z OSB DESEK

22 mm

DŘEVĚNÉ "VAZNIČKY" 140 x 140 mm

140 mm

DŘEVĚNÝ VAZNÍK

TEPELNĚ IZOLAČNÍ VATA Z MINERÁLNÍCH/ČEDIČOVÝCH VLÁKEN PRO POŽÁRNÍ ODOLNOST REI 30 (DP1)

280 mm

PAROZÁBRANA Z SBS MOFIFIKOVANÉHO ASFALTOVÉHO PÁSU

4 mm

ASFALTOVÝ PENETRAČNÍ NÁTĚR

PŘEBETONÁVKA S KARI SÍTÍ Ø8 S OKY 100/100 mm, BETON C20/25

20

KERAMICKÉ STROPNÍ VLOŽKY DÉLKY 625 mm ULOŽENÉ NA KERAMICKÉ NOSNÍKY PREFAMONOLITICKÉHO STROPU

190 mm

ZAVĚSNÝ SYSTÉM, VZDUCHOVÁ MEZERA

132 mm

MINERÁLNÍ KAZETOVÝ PODHLED

24 mm
- S-W3

FASÁDNÍ OBKLAD, DŘEVĚNÉ LAMELY 40 x 70 mm, SVISLÉ KLADENÍ

40 m

VĚTRANÁ VZDUCHOVÁ MEZERA, DISTANČNÍ LATĚ 40 x 70 mm

40 mm

NOSNÝ ROŠT Z LATÍ 40 x 70 KOTVENÝCH KE ZDIVU PŘES "L" PROFIL

PAROPROPUSTNÁ DIFÚZNÍ FOLIE ODOLNÁ PROTI UV ZÁŘENÍ

TEPELNĚ IZOLAČNÍ PANELE Z MINERÁLNÍ / KAMENNÉ VLNY

180 mm

OBVODOVÁ KONSTRUKCE Z ŽELEZOBETONU, ŽB DLE SKŘ250 mm

CEMENTOVÝ NÁSTŘIK

JÁDROVÁ VÁPENOCEMENTOVÁ OMÍTKA

15 mm

VNITŘNÍ VÁPENNÁ ŠTUKOVÁ OMÍTKA

2,5 mm

HLOUBKOVĚ SJEDNOCUJÍCÍ PENETRAČNÍ NÁTĚR

FINÁLNÍ NÁTĚR POVRCHU


Tato dokumentace je duševním vlastnictvím chráněným platnými zákony. Nesmí být bez předchozího písemného souhlasu autora její část či jako celek kopírována, rozmnožována, upravována a zpřístupněna jiným fyzickým nebo právnickým subjektům či jinak zneužívána. Výše uvedené platí mimo jiné i pro použití dokumentace v rámci styku s úřady činnými ve stavebním řízení, s orgány státní správy, se správci inženýrských sítí, ve výběrovém řízení, atd.

Dokumentace nesmí být za žádných okolností bez předchozího písemného souhlasu autora modifikována, použita celá nebo její část k vytvoření jiné dokumentace pro stavbu, část stavby nebo změny stavby.


LEGENDA MATERIÁLŮ

- TEPELNÁ IZOLACE MINERÁLNÍ/KAMENNÉ VLNY
certifikovaný systém ETICS, kompletní dodávka včetně všech systémových prvků (zakládací a ukončující lišty, okapové lišty apod.), nebo v kombinaci s dřevěným obkladem
tl. izolace 140mm
součinitel prostupu tepla λ [W/mK] 0,039
- TEPELNÁ IZOLACE MINERÁLNÍ/KAMENNÉ VLNY-DOPLŇKOVÁ
kompletní dodávka včetně všech systémových prvků, doplňkové zateplení překladů
tl. izolace 90mm
součinitel prostupu tepla λ [W/mK] 0,039
- TEPELNÁ IZOLACE XPS
tl. izolace dle sklonu
součinitel prostupu tepla λ [W/mK] 0,036
- KERAMIKA
keramické nosníky
a vložky prefabrikovaných stropů, systémové překlady nad otvory, obvodové stěny V systému keramických broušených bloků dle dodavatele
- ŽELEZOBETON
výztužné věnce, stropy
beton ocel C 25/30
VIZ SKŘ
- PROSTÝ BETON
základové pasy, roznašesí desky
beton C 20/25, XC2
- SDK DESKA SE ZVÝŠENOU PEVNOSTÍ JÁDRA PŘI VYSOKÝCH TEPLOTÁCH, S KONTROLOVANOU OBJEMOVOU HMOTNOSTÍ, SNÍŽENOU ABSORPCÍ VODY, SE ZVÝŠENOU TVRDOSTÍ POVRCHU A ZVÝŠENOU PEVNOSTÍ
TYP KONSTUKCE VIZ SKLADBY
POŽÁRNÍ ODOLNOST KONSTRUKCE DLE PBŘ
OZNAČENÍ DLE ČSN EN 520 je DFH2IR, TŘÍDA REAKCE NA OHĚŇ A2, S1-d0

DET B - AXONOMETRICKÉ SCHÉMA
KOTEVNÍ ÚHELNÍK
PEVNÉHO KLOUBU
VAZNÍKU

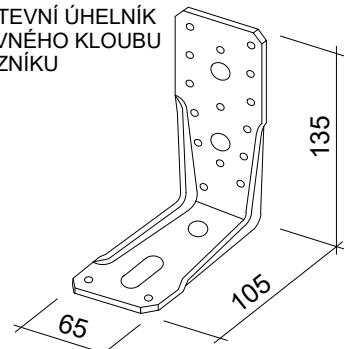

DET A - "NOSIČ" PODBITÍ
OSB DESKA TL. 22 mm

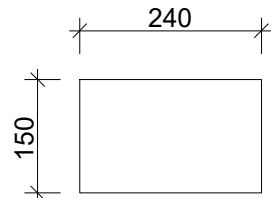

PROJEKTOVÝ POČÁTEK 0,000 = 527,50 m.n.m.	SCHÉMA 	ORIENTACE	AUTORIZACE
---	------------	-----------	------------

HLAVNÍ INŽENÝR PROJEKTU Ing. Miroslav Poláček	statika dynamika architektura • komplexní stavební projekce W: www.statika-dynamika.cz • T: +420 608 267 712		
ZODPOVĚDNÝ PROJEKTANT Ing. František Hajda	AKCE: DD TMAVÝ DŮL - PD NOVOSTAVBA I.ODDĚLENÍ		
PROJEKTANT STAVEBNÍ ČÁSTI Ing. Jana Třeštkova, Patrik Kluka	INVESTOR Královehradecký kraj Pivovarské náměstí 1245, 500 03, Hradec Králové	DATUM 06/2019	ZAKÁZKOVÉ ČÍSLO GP 18-143-17-5
MÍSTO STAVBY Č. PARCELY: St. 751, St. 752, st. 750, 3636, 3612 KRAJ: Královehradecký K.Ú.: RTYNĚ V PODKRKONOŠÍ	OBJEKT ČLENĚNÍ PD D.2.1 ARCHITEKTONICKO - STAVEBNÍ ŘEŠENÍ D.2.1.2 - VÝKRESOVÁ DOKUMENTACE	FORMÁT 2xA4	PARE
OBSAH VÝKRESU	DPS	MĚŘITKO 1:10	ČÍSLO VÝKRESU D.2.1.2 .22
DETAIL OKAPU			