




POHLED JIHOZÁPADNÍ

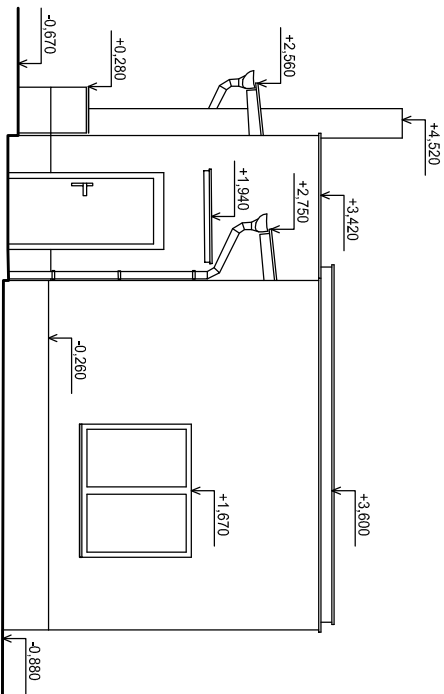


POHLED JIHOVÝCHODNÍ

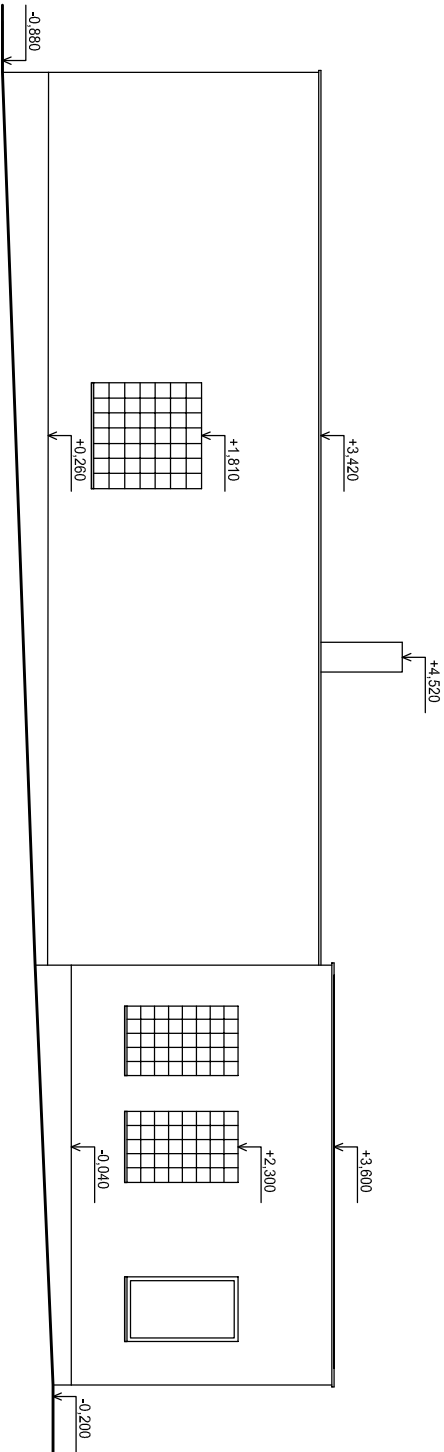

POHLED SEVEROVÝCHODNÍ

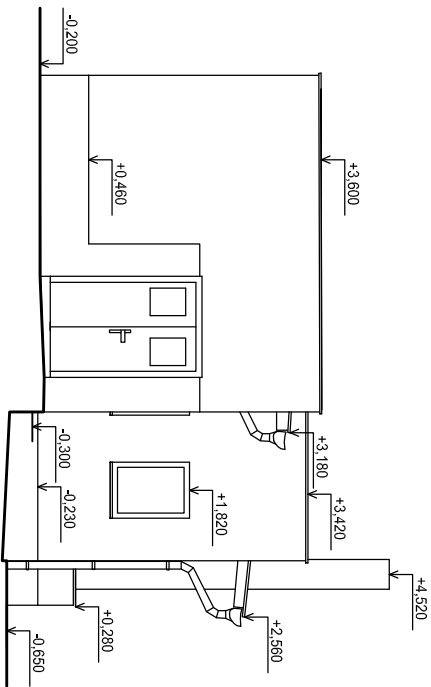

POHLED SEVEROZÁPADNÍ

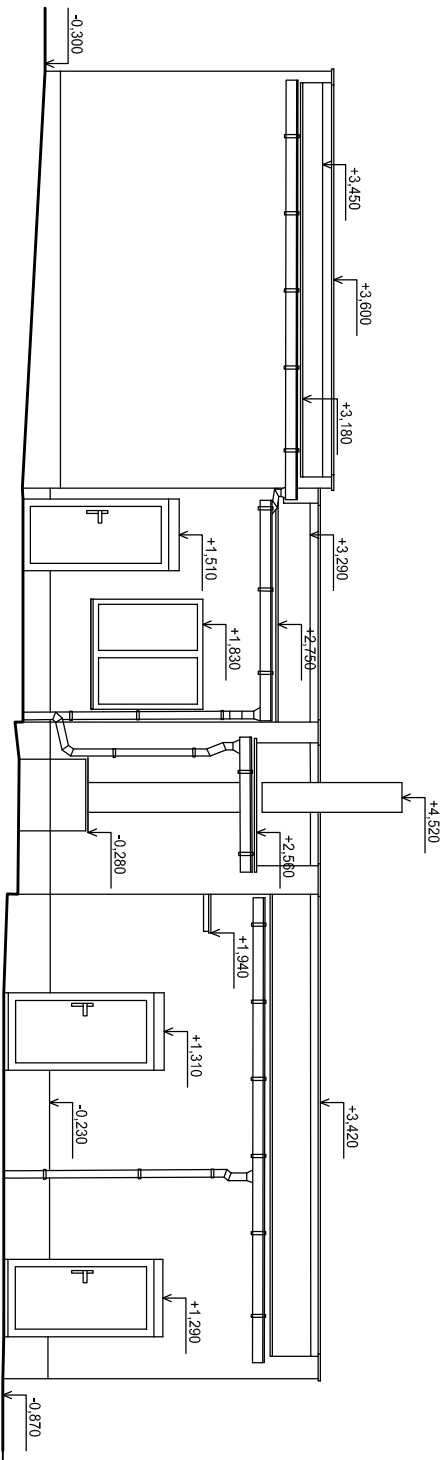

±0.000 = 291,280 m n. m. BpV

OBJEDNATEL :

KRÁLOVÉHRADECKÝ KRAJ  
PIVOVARSKÉ NÁMĚSTÍ 1245  
500 03 HRADEC KRÁLOVÉ

VEDOUcí PROJEKTANT	ING. ONDŘEJ FABÍÁN	
ZODP. PROJEKTANT	ING. ONDŘEJ FABÍÁN	
VYPRACOVAL	ING. ARCH. HANA GIBASOVÁ	
KONTROLOVAL	ING. ONDŘEJ FABÍÁN	
KRAJ : KRÁLOVÉHRADECKÝ	STAV. ÚŘAD : JIČÍN	

NÁZEV AKCE :

STAVEBNÍ PRÁCE Č.P. 511 PRO LABORATOŘE  
A ONKOLOGII OBLASTNÍ NEMOCNICE JIČÍN  
BOURACÍ PRÁCE

NÁZEV PŘÍLOHY :

POHLEDY



**KANIA**

KANIA a.s., Špatova 80/9, 702 00 Ostrava  
tel : 596 243 487  
e-mail : info@kanie-ostava.cz

STUPEŇ	DBP
DATUM	02/2016
FORMÁT/POČET STR.	A4/2
MĚŘÍTKO	1:100
Č. ZAK.	15033
SOUBOR	DWG
	SOUPRÁVY

Č. PŘÍLOHY :

15033-DBP-D-SO 02-02