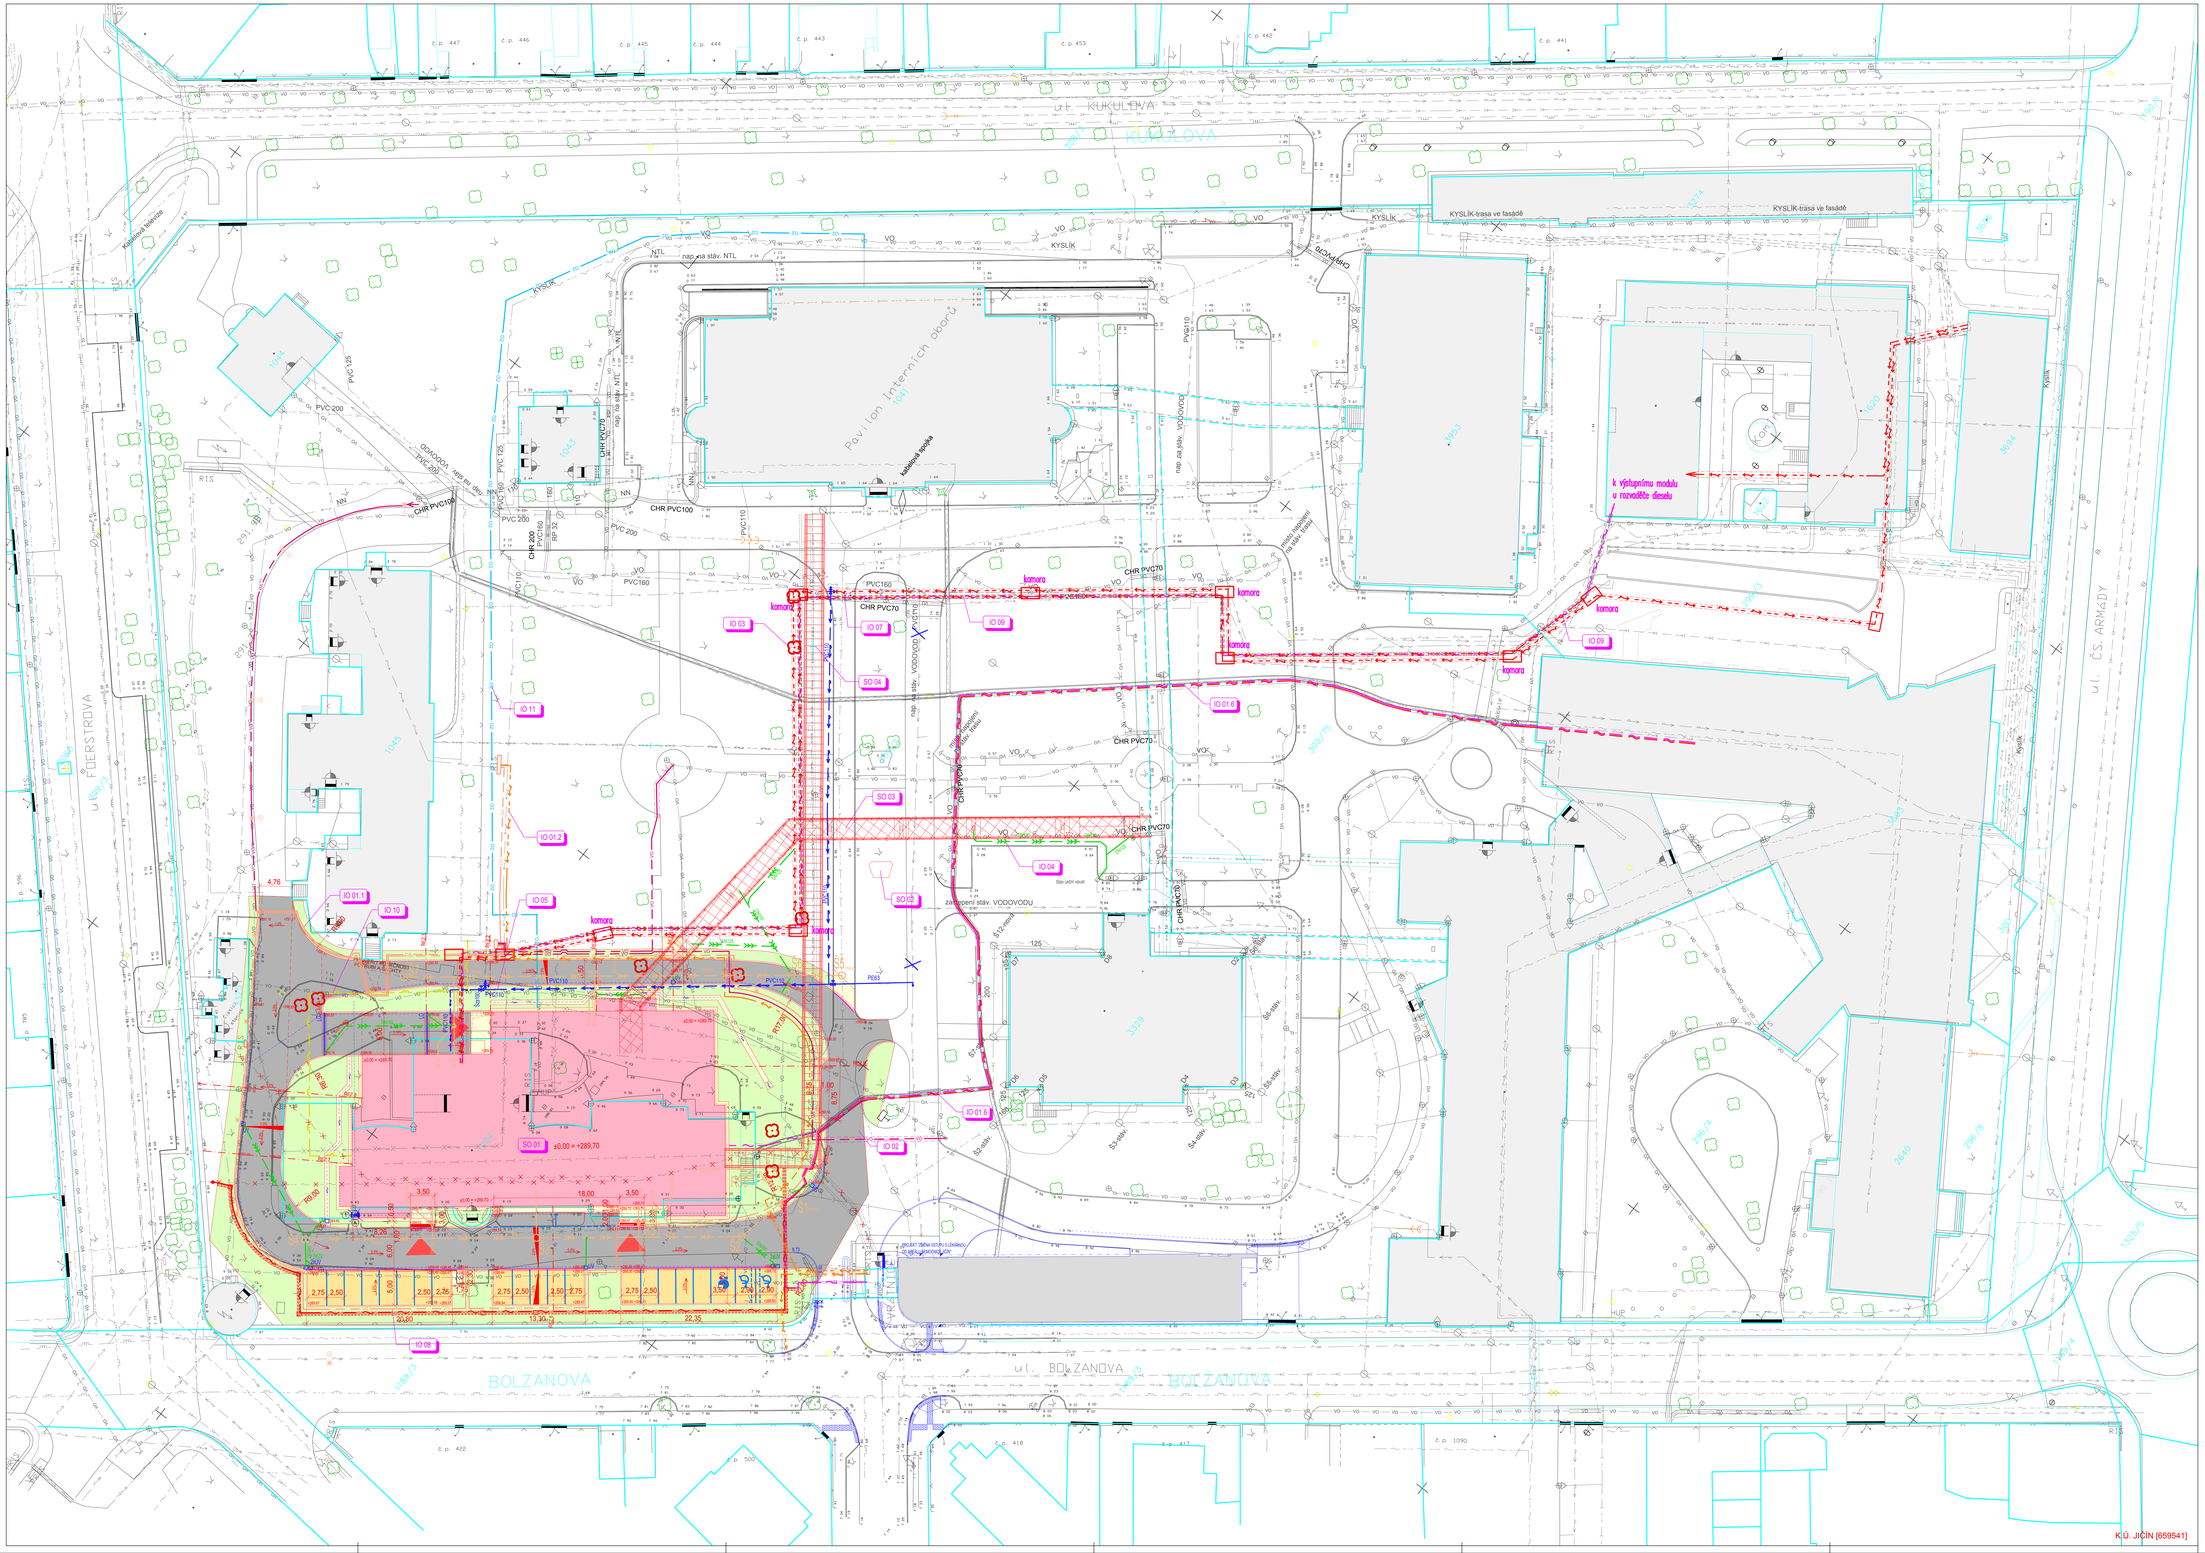

SEZNAM OBJEKTŮ:

- IO 01 PAVILON "A"
- IO 01.1 PŘÍSUN SOCHY
- IO 01.2 SPOJOVACÍ KRČEK
- IO 01.6 ÚPRAVY INSTALAČNÍHO KANÁLU
- IO 01.8 PŘÍLOŽKY INŽENÝRSKÝCH SÍTÍ
- IO 01.8 PŘÍLOŽKA VO, RUŠENÉ VO
- IO 01.8 PŘÍLOŽKA NN, RUŠENÉ NN
- IO 01.8 PŘÍLOŽKA VODOVODU
- IO 01.8 PŘÍLOŽKA KANALIZACE
- IO 01.8 PŘÍLOŽKA PLYNOVODU
- IO 01.8 PŘÍLOŽKA SLP
- IO 02 KOMUNIKACE, ZPEVNĚNÉ PLOCHY, CHODNÍKY
- IO 03 SADOVÉ ÚPRAVY
- IO 04 KANALIZACE DEŠŤOVÁ, SPLAŠKOVÁ, JEDNOTNÁ
- IO 05 VODOVODY
- IO 06 SOUČÁSTÍ SO 04
- IO 07 HLAVNÍ ROZVODY NN, PŘÍPOJKA NN
- IO 08 VENKOVNÍ OSVĚTLENÍ
- IO 09 SLABOPROUDÉ ROZVODY AREÁLOVÉ
- IO 10 PLYNOVOD
- IO 11 AREÁLOVÉ ROZVODY MEDIPLYNU

279.72 STÁVAJÍCÍ STAV (GEODETICKÉ ZAMĚŘENÍ)
NOVÝ STAV (NÁVRH)
HRANICE POZEMKU
SLUČOVÁ ČÁRA
VSTUP DO BUDOVY
STÁVAJÍCÍ STROMY
KÁCENÍ STROMŮ

LEGENDA:

- STÁVAJÍCÍ BUDOVY
- NOVÁ BUDOVA
- SPOJOVACÍ KRČEK
- ZPEVNĚNÉ PLOCHY - ŽIVIČNÁ KONSTRUKCE
- ZPEVNĚNÉ PLOCHY - POJÍZDNÁ DLAŽBA
- ZPEVNĚNÉ PLOCHY - POCHOZÍ DLAŽBA
- OHUMUSOVÁNÍ A ZATRAVNĚNÍ
- ZÁRUBNÍ A OPĚRNÉ ZDI

STÁVAJÍCÍ SÍTĚ:

- VODOVOD
- VEDENÍ NN
- VEDENÍ VN
- KANALIZACE DEŠŤOVÁ
- KANALIZACE JEDNOTNÁ
- KANALIZACE NEROZLIŠENÁ
- VEDENÍ VO
- SDĚLOVACÍ VEDENÍ
- SDĚLOVACÍ VEDENÍ - KABELOVÁ TELEVIZE
- NTL PLYNOVOD
- STL PLYNOVOD
- ROZVOD KYSLÍKU
- TEPLOVOD
- VO NN VN KVC ROZVOD STÁVAJÍCÍCH INŽ. SÍTÍ

NOVÉ SÍTĚ:

- PŘÍLOŽKA VO (IO 01.1)
- PŘÍLOŽKA NN (IO 01.2)
- PŘÍLOŽKA SLP (IO 01.6)
- KANALIZACE SPLAŠKOVÁ (IO 04)
- KANALIZACE DEŠŤOVÁ (IO 04)
- KANALIZACE SPLAŠKOVÁ (IO 04)
- KANALIZACE LABORATORNÍ (IO 04.1)
- PŘÍPOJKA VODOVODU (IO 05)
- PŘÍPOJKA TEPLA (IO 06)
- HLAVNÍ ROZVODY NN (IO 07)
- VENKOVNÍ OSVĚTLENÍ (IO 08)
- SLABOPROUDÉ ROZVODY AREÁLOVÉ (IO 09)
- PLYNOVOD (IO 10)
- ROZVOD KYSLÍKU (IO 11)

Souřadnicový systém : JTSK
Výškový systém : Bpv

OBJEDNATEL :

KRÁLOVÉHRADECKÝ KRAJ
PIVOVARSKÉ NÁMĚSTÍ 1245
500 03 HRADEC KRÁLOVÉ

KRÁLOVÉHRADECKÝ KRAJ

VEDOUCÍ PROJEKTANT	ING. ONDŘEJ FABIÁN	
ZODP. PROJEKTANT	ING. ONDŘEJ FABIÁN	
VYPRACOVAL	ING. RADIM LAŽECKÝ	
KONTROLOVAL	ING. ONDŘEJ FABIÁN	
KRAJ : KRÁLOVÉHRADECKÝ	STAV. ÚŘAD : JIČÍN	

KANIA

KANIA, a.s. Špálova 803/6 702 00 Ostrava - Přívoz
tel.: 596 232 111
e-mail: info@kania-online.cz

STUPEŇ:	DPS
DATUM	04/2017
FORMÁT PROJEKT STR.	A4/21
MĚŘÍTKO	1:250
ARCHIVNÍ ČÍSLO	
Č. ZAK.	15033
SOUBOR	DWG
ČÍSLO SOUPISKY	

NÁZEV AKCE :
NOVOSTAVBA PAVILONU "A"
(STAVEBNÍ ÚPRAVY Č.P. 511 PRO LABORATOŘE A ONKOLOGII OBLASTNÍ NEMOCNICE JIČÍN A.S.)

NÁZEV OBJEKTU :
C - SITUAČNÍ VÝKRESY

NÁZEV PŘÍLOHY :
KOORDINAČNÍ SITUACE

Č. PŘÍLOHY :
15033-DPS-C.3