PŮDORYS ÚROVNĚ -4,600

PODKLADNÍ BETON, UZEMNĚNÍ

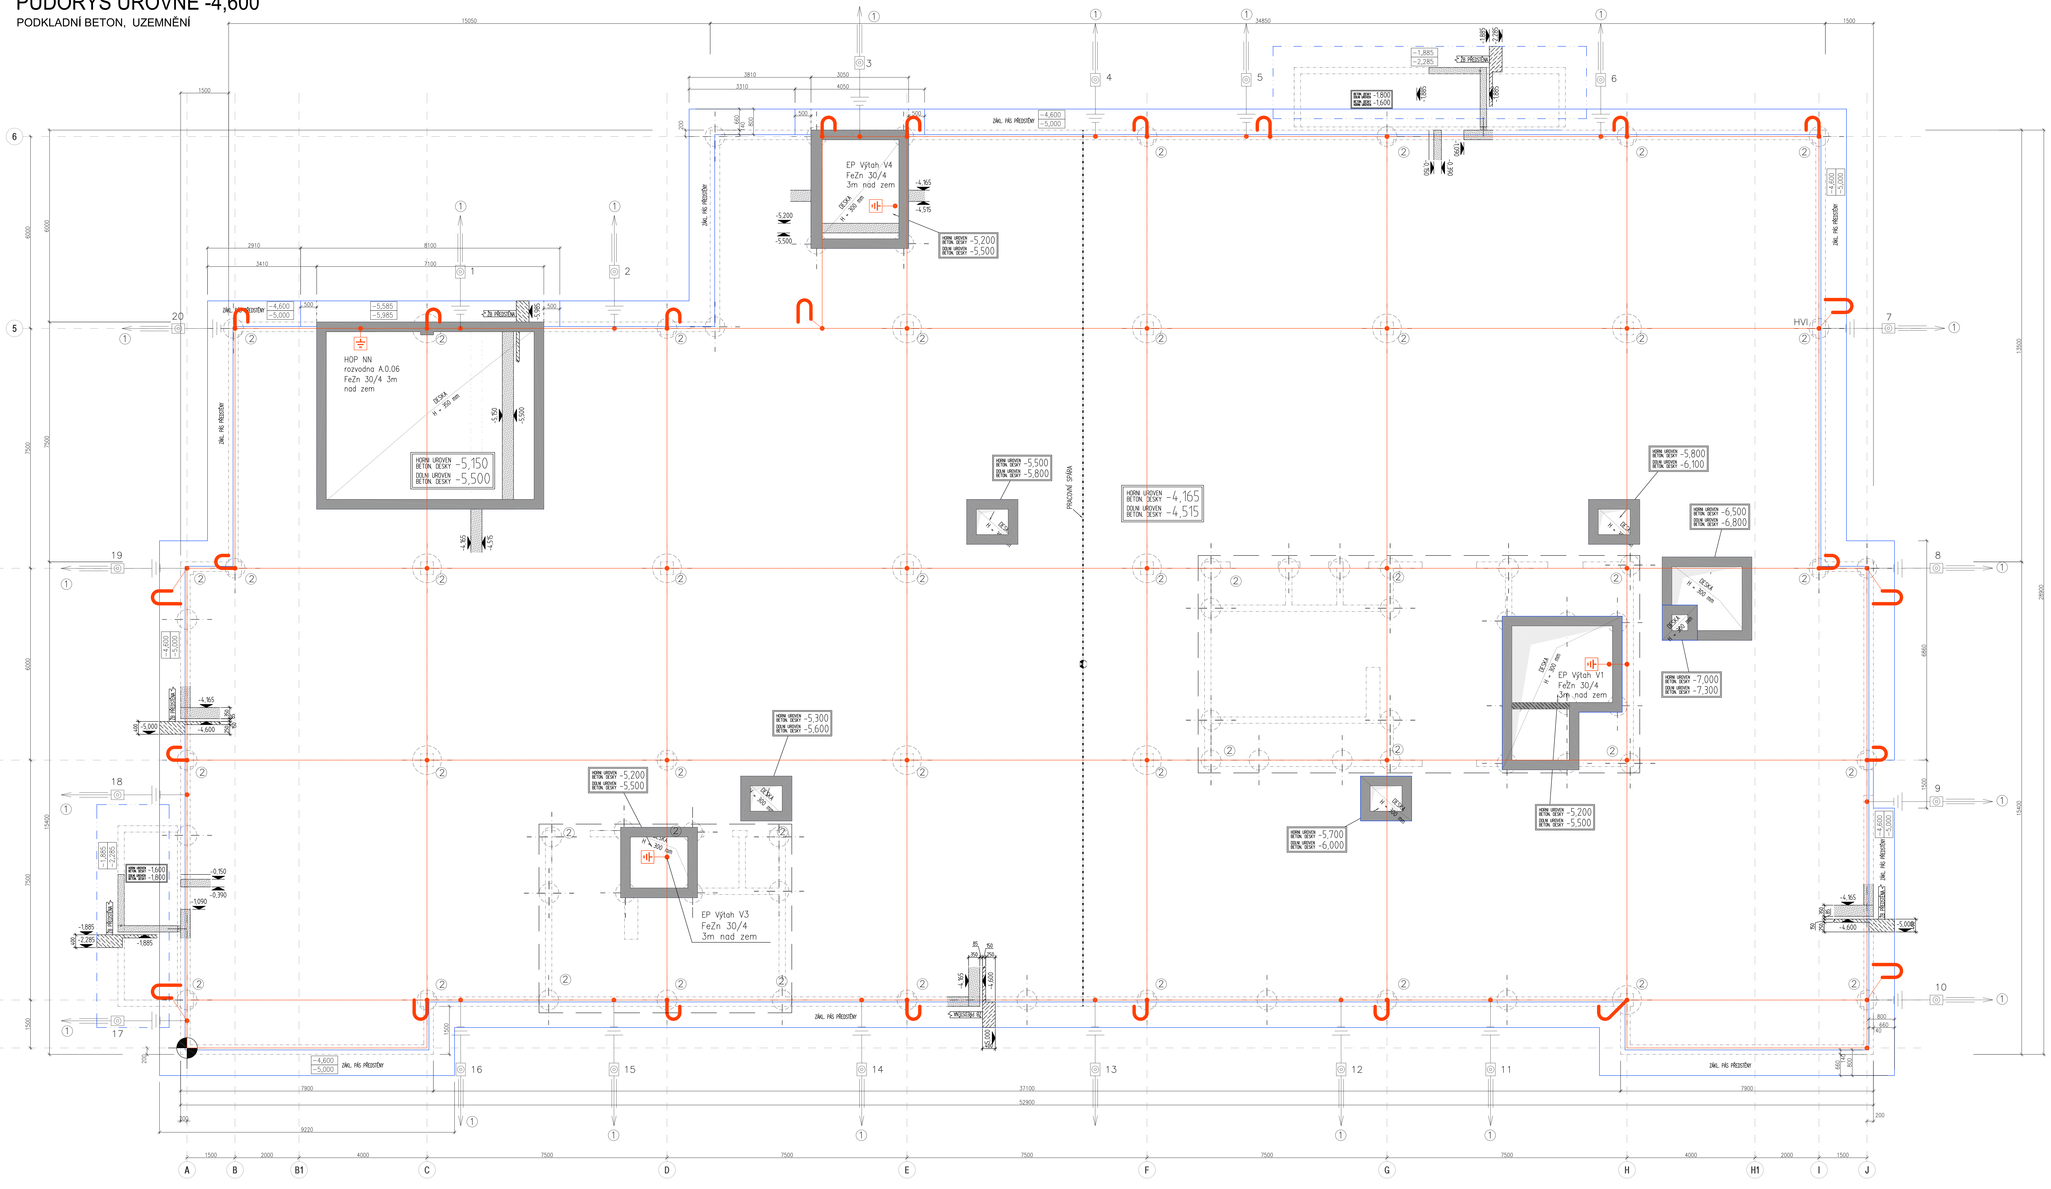

DETAIL PROVEDENÍ UZEMĚNÍ

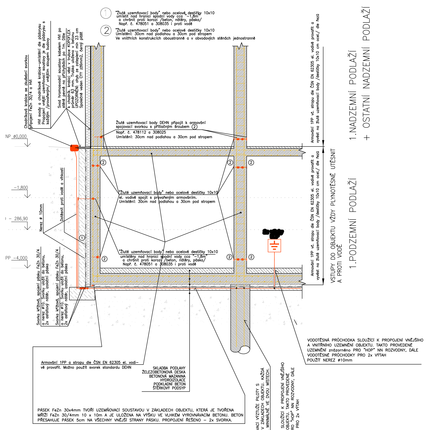

LEGENDA:

UZEMŇOVACÍ SOUSTAVA V ZÁKLADECH OBJEKTU, TVOŘENÁ MŘÍŽÍ FeZn 30/4mm MAX 10 x 10m

NEREZ #10mm ZE ZEMNÍ SOUSTAVY V BETONU KE K ŽLUTÉMU UZEMŇOVACÍMU BODU /DESTIČKA 10x10cm/ VIZ ŘEZ A VÝKRES PŮDORYSU

2 EP /ŽLUTÉ UZEM. BODY/ VE VŠECH PATRECH A SLOUPECH
30 cm NAD PODLAHOU A 30cm POD STROPEM, VIZ ŘEZ

VYZNAČENÝ PROSTOR SCHODIŠŤ A INSTALAČNÍCH ŠACHET. POSTUPOVAT SHODNĚ A KONKTRÉTNĚ S ŘEZEM A UMÍSTIT "ŽLUTÉ UZEM. BODY", MÍSTA DLE STATIKY

PILOTOVÉ ZAKLÁDÁNÍ

MONOLITICKÉ ŽELEZOBETONOVÉ SVISLÉ KONSTRUKCE MONOLITICKÉ

SVISLÉ ŽELEZOBETONOVÉ KONSTRUKCE V KONTAKTU S DESKOU

PODKLADNÍ BETON C12/15 TL.150mm S MIN SÍŤ. ROVNOSTÍ 20mm/ 2m LATĚ.
PODKLAD MŮŽE BÝT ČISTÝ, BEZ ZVÝŠENÝCH VÝZUVNÝCH VĚCNÝCH ROHŮ SE ZAOBLILÍ – MIN. POLOMĚR 50mm
ZÁKLADOVÁ DESKA BUDE BETONOVÁNA NA PODKLADNÍ BETON A HYDROIZOLACI – SPECIFIKACE VIZ KOŘ + SAMOSTATNÝ PROJEKT HYDROIZOLACE

POZNÁMKA:

- PŘI ZKLÁDÁNÍ BETONU JE TŘEBA DBÁT NA ŘÁDNÉ VIBROVÁNÍ A OŠETŘOVÁNÍ BETONU
- PŘED BETONÁŽÍ PROVEST KONTROLU VYTČENÍ A VYBEDNĚNÍ POŽADOVANÝCH PROSTUPŮ DLE PROFESÍ
- DO BETONOVÝCH KONSTRUKCÍ ZŘÍDIT PRÁVKY ZEMNĚNÍ DLE VÝKRESU UZEMNĚNÍ VIZ ČÁST ES1

Souřadnicový systém : JTSK
Výškový systém : Bpv
±0,000=289,70 m.n.m.

OBJEDNATEL:
KRÁLOVÉHRADECKÝ KRAJ,
PIVOVARSKÉ NÁMĚSTÍ 1245
500 03 HRADEC KRÁLOVÉ

VEDOUCÍ PROJEKTANT:	ING. ONDŘEJ FABIÁN	
ZODP. PROJEKTANT:	ING. ONDŘEJ FABIÁN	
VYPRACOVAL:	ING. MONIKA SVOBODOVÁ	
KONTROLOVAL:	ING. ONDŘEJ FABIÁN	
KRAJ : KRÁLOVÉHRADECKÝ	STAV. ÚŘAD : JIČÍN	

KANIA, s.r.o. Blatina 1002, 734 39 Fryštát, Česká republika
tel.: +420 596 539 111
e-mail: info@kania.cz

NÁZEV AKCE:
NOVOSTAVBA PAVILONU "A"
(STAVEBNÍ ÚPRAVY Č.P. 611 PRO LABORATOŘE A PAVILONY ODLEHLÉ NEMOCNICE JIČÍN A.S.)

STUPEŇ:	DPS
DATUM:	04/2017
FORMÁT/POČET STR.:	A4/24
MĚŘÍTKO:	1:50
ARCHIVNÍ ČÍSLO:	

NÁZEV OBJEKTU:	ČÁST :		
PAVILON A	ARCHITEKTONICKO-STAVEBNÍ ŘEŠENÍ		
NÁZEV PŘÍLOHY :	Č. ZAK.	15033	ČÍSLO DOKUMENTU
	DUBLOK	DWG	

PŮDORYS ÚROVNĚ -4,600

15033-DPS-D.1.1-SO 01-02