




KONSTRUKCE PRO VZT 8

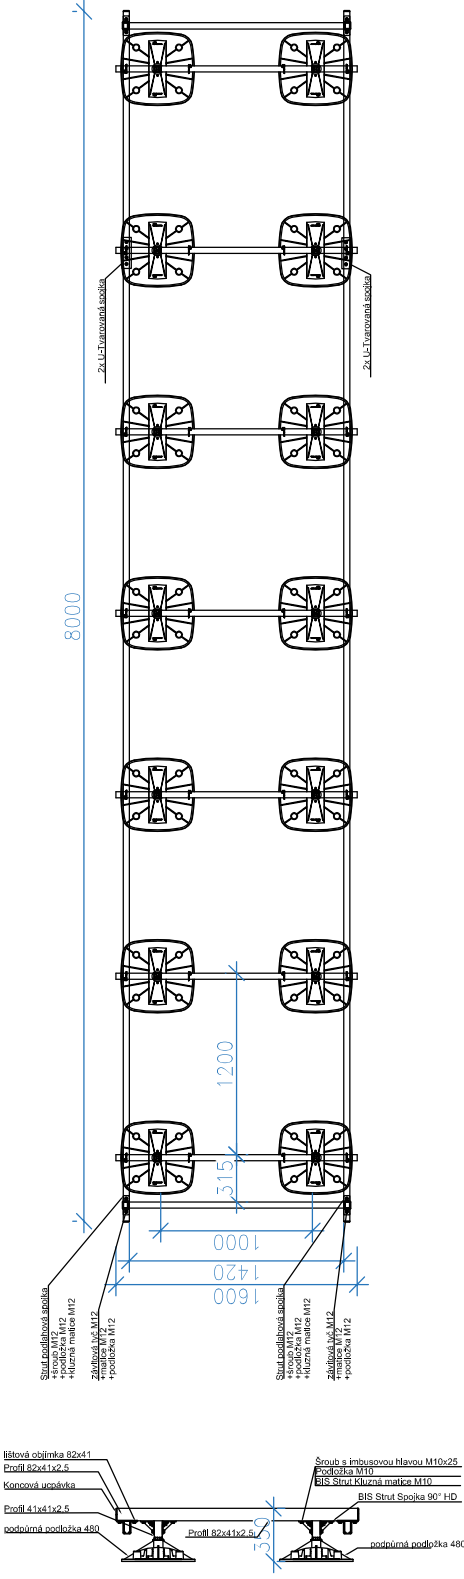


KONSTRUKCE PRO VZT 7

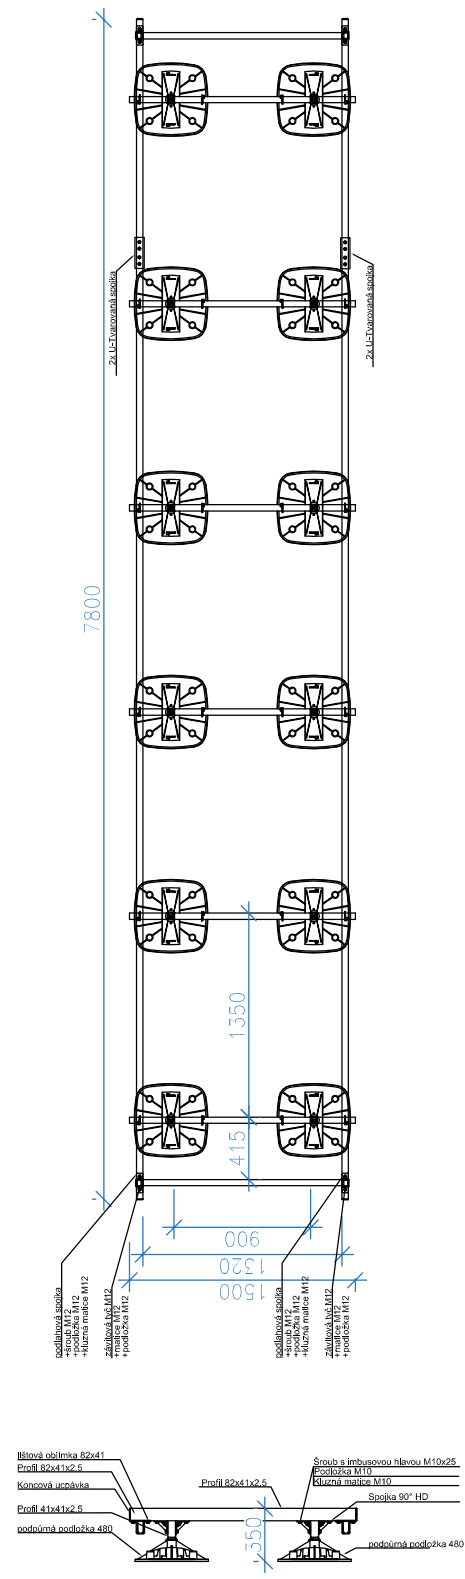


KONSTRUKCE PRO SUCHÝ CHLADIČ

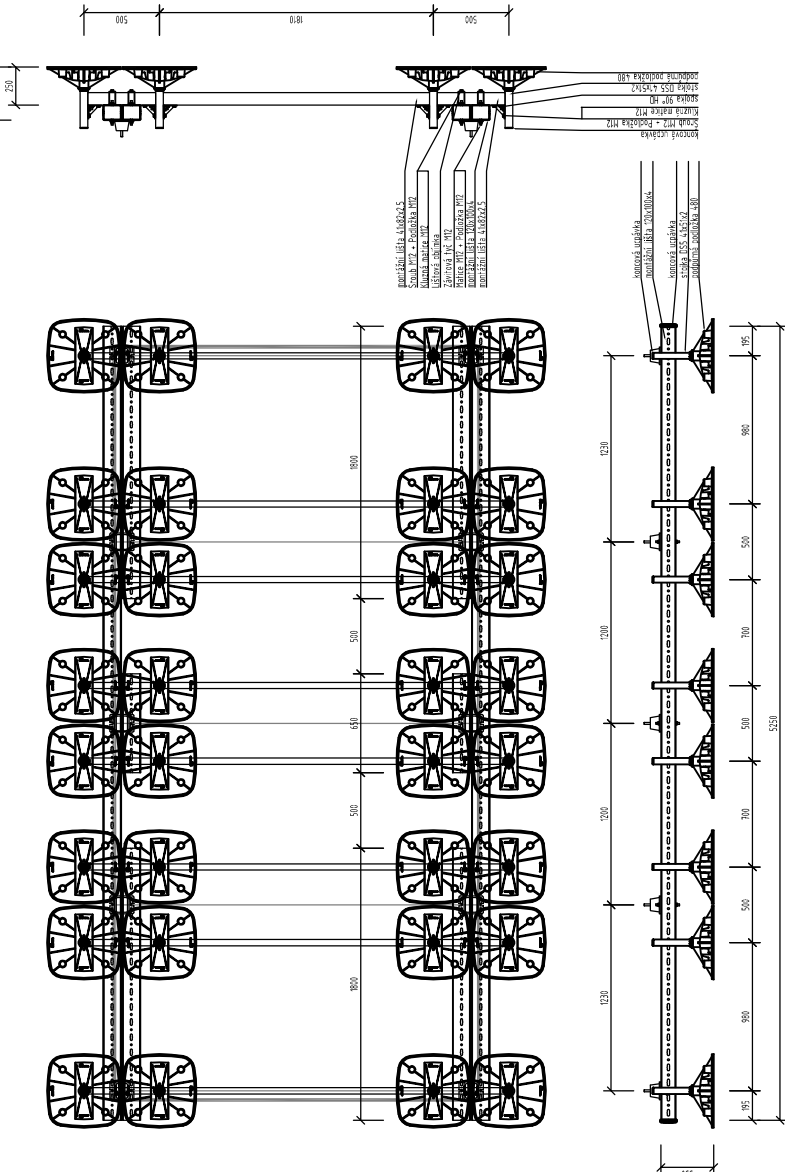

KONSTRUKCE PRO VZT 10

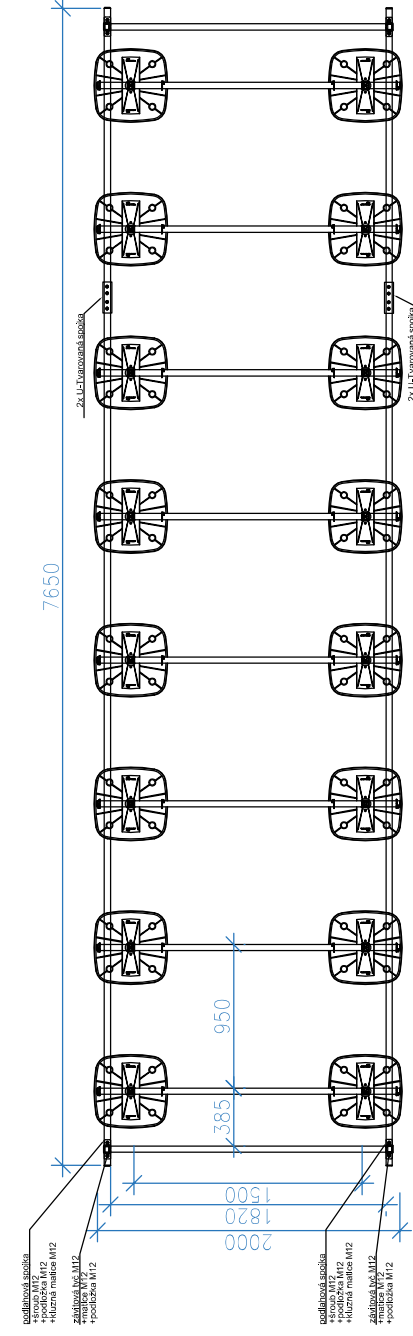

KONSTRUKCE PRO VZT 9

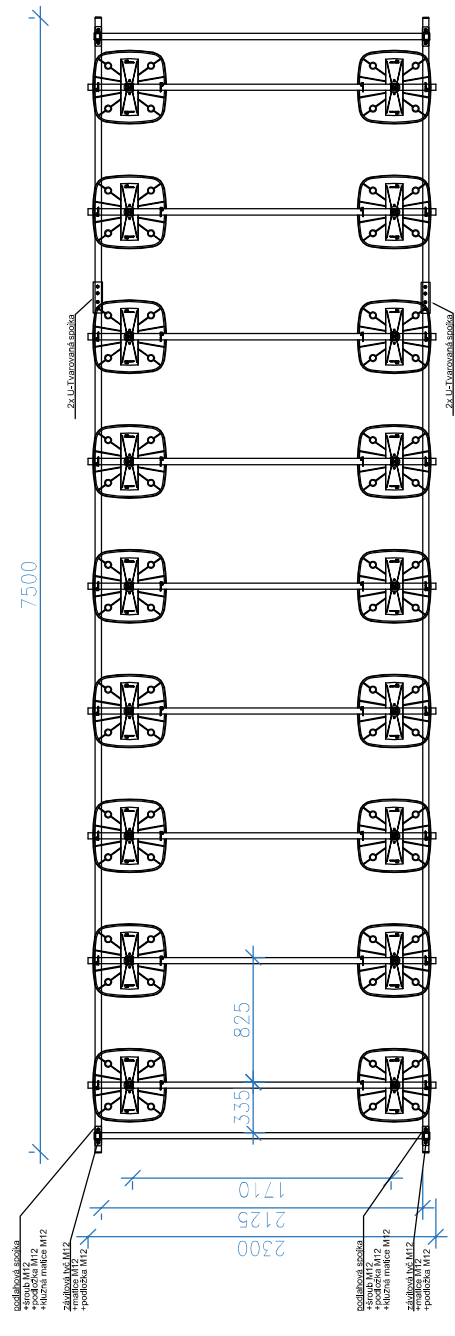

POZNÁMKY


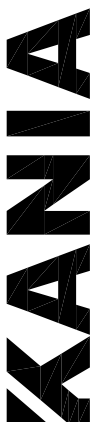
SYSTÉMOVÁ PODPŮRNÁ KONSTRUKCE PRO INSTALACI JEDNOTEK SE SKLÁDÁ Z PODPŮRNÉ SADY PRO INSTALACI SPOTŘEBIČŮ A PODPOR.

PODPŮRNÁ SADA:

- PŮDORYSNÝ ROZMĚR DLE OSAZOVANÉHO ZAŘÍZENÍ, VÝŠKA 350mm NAD STŘEŠNÍ – PODLAHOVOU KONSTRUKCI
- VÝLISKY VYROBENÝ Z WCP, KOMPOZITNÍ RECYKLOVANÝ PLAST S DŘEVNÍ DRŤÍ.
- VČETNĚ PODPOR S NEKLOUZAVÝMI ANTIVIBRAČNÍMI PODLOŽKAMI VYROBENÝMI Z GUMY
- S MOŽNOSTÍ PŘÍZPŮSOBENÍ PODPŮRNÉ KONSTRUKCE ŠÍŘCE SPOTŘEBIČE
- NA PODPŮRNOU KONSTRUKCI BUDE UMÍSTĚNA JEDNOTKA DLE SPECIFIKACE ČÁSTI VZT

PODPŮRNÉ PODLOŽKY:

- 480x480mm
- VHODNĚ ROVNÉ I NAKLONĚNÉ STŘECHY, SKLON NASTAVITELNÝ O 7° K VÝROVNÁNÍ SKLONU STŘECHY
- S NEKLOUZAVOU ANTIVIBRAČNÍ PODLOŽKOU PRO LEPŠÍ ROZLOŽENÍ HMOTNOSTI
- MATERIÁL ODOLNÝ VŮČI UV ZÁŘENÍ A CHEMICKÝM VLIVŮM

OBJEDNATEL :		KRAJ : KRÁLOVÉHRADECKÝ	
			
KRÁLOVÉHRADECKÝ KRAJ, PIVOVARSKÉ NÁMĚSTÍ 1245 500 03 HRADEC KRÁLOVÉ			
		KANIA a.s., Spálova 80/9, 702 00 Ostrava tel : 596 243 487 e-mail : info@kania-ostrava.cz	
VEDOUČÍ PROJEKTANT		ING. ONDŘEJ FABIÁN	
ZODP. PROJEKTANT		ING. ONDŘEJ FABIÁN	
VYPRACOVAL		ING. JANA HADAČOVÁ	
KONTROLOVAL		ING. ONDŘEJ FABIÁN	
KRAJ : KRÁLOVÉHRADECKÝ		STAV. ÚŘAD : JIČÍN	
NÁZEV AKCE :		NOVOSTAVBA PAVILONU "A"	
		(STAVEBNÍ ÚPRAVY Č.P. 511 PRO LABORATOŘE A ONKOLOGII OBLASTNÍ NEMOCNICE JIČÍN A.S.)	
NÁZEV OBJEKTU :		PAVILON A	
		ČÁST : ARCHITEKTONICKO-STAVEBNÍ ŘEŠENÍ	
NÁZEV PŘÍLOHY :		KONSTRUKCE POD VZT JEDNOTKY	
		15033-DPS-D.1.1-SO 01-26	