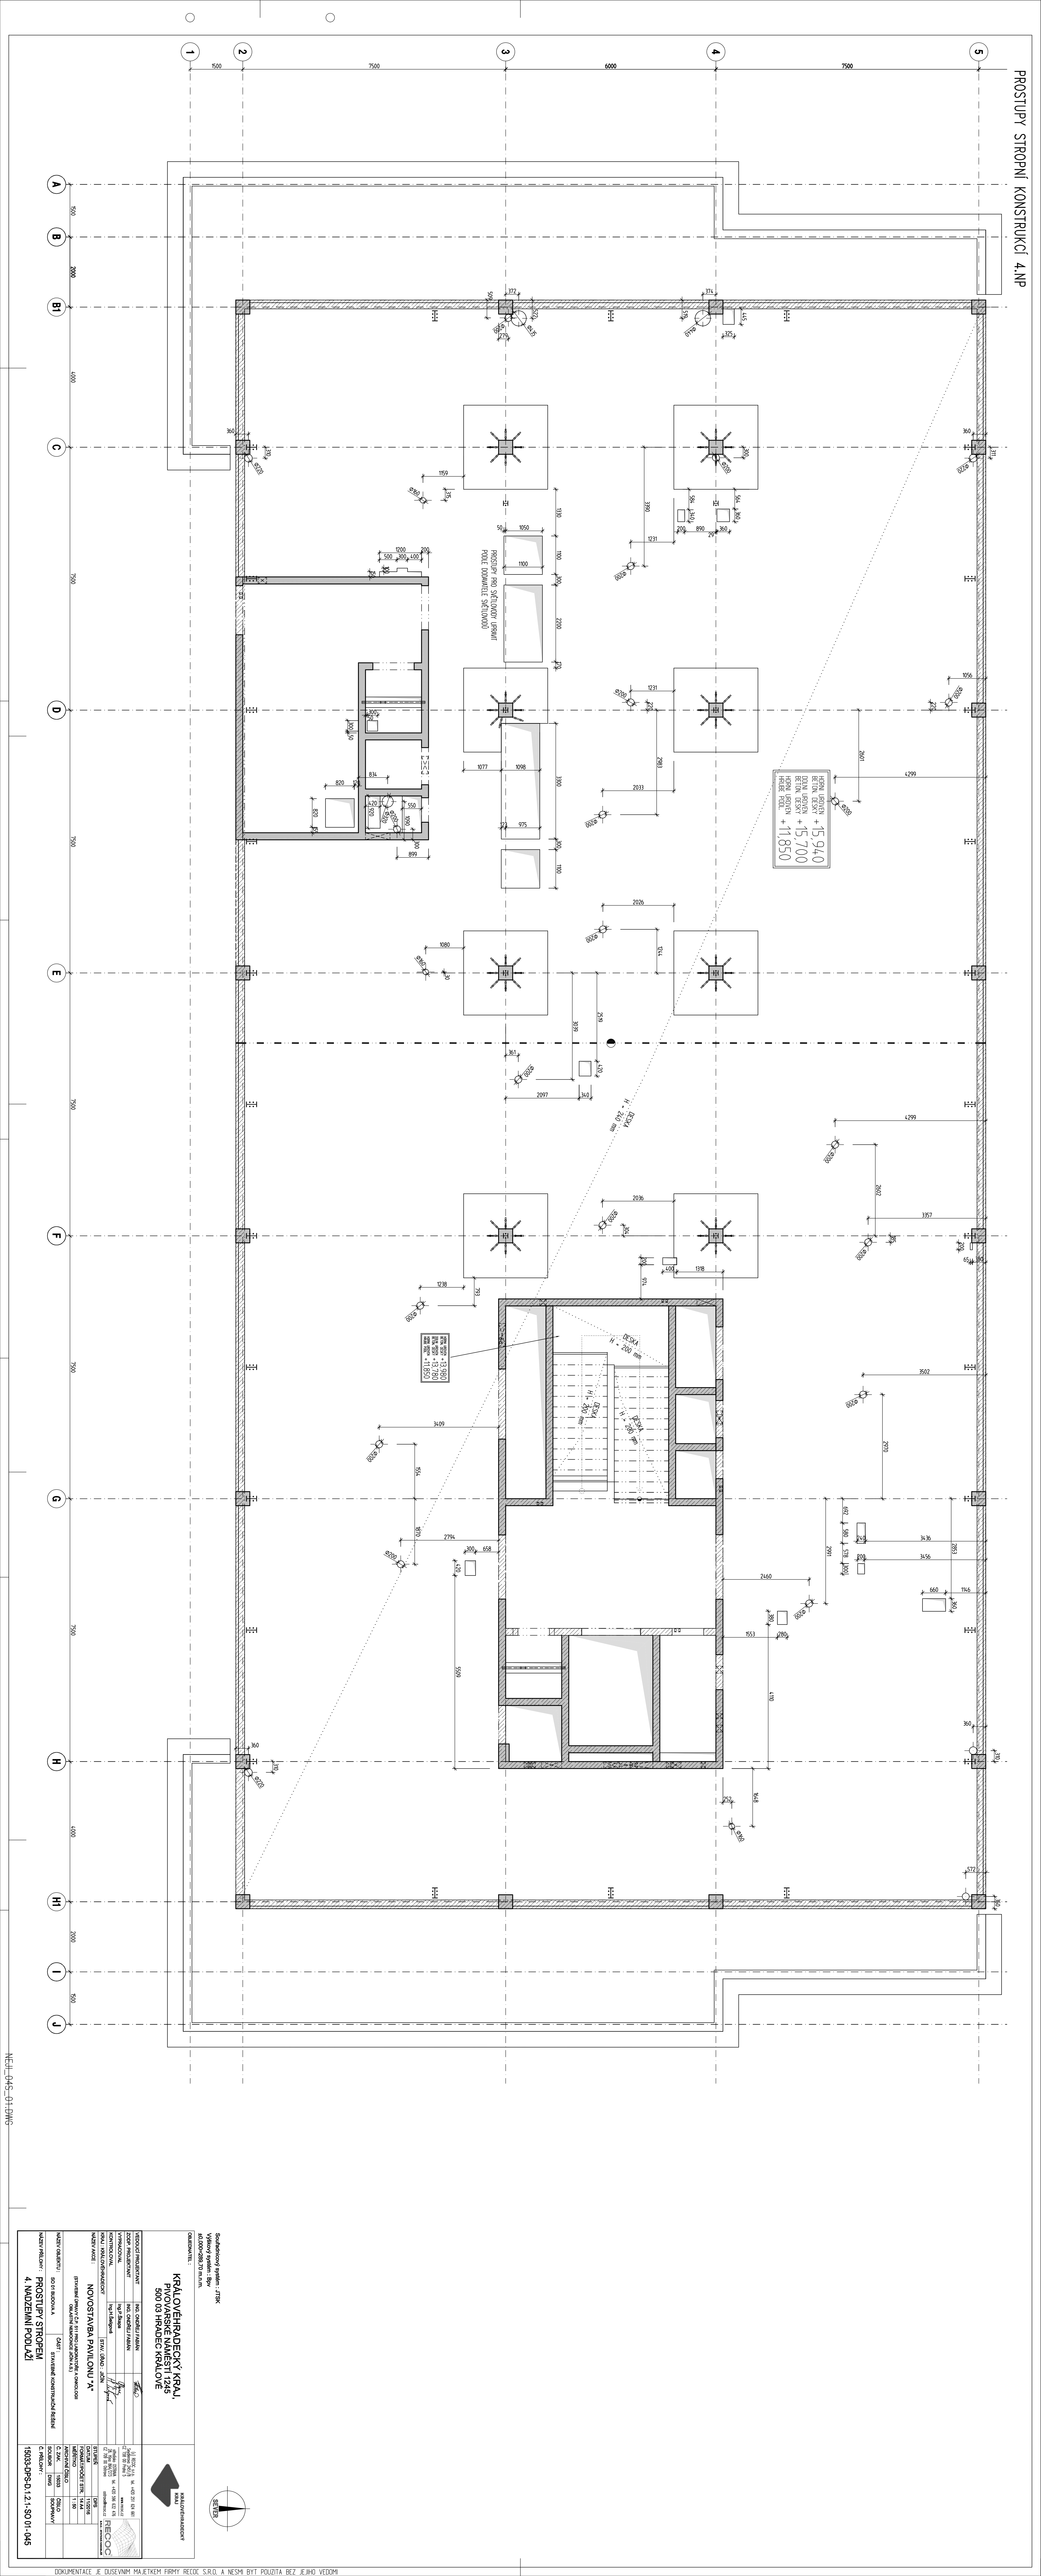

KRÁLOVÉHRADECKÝ KRAJ,
PŘEMYSLA OTAKARA II. 1300/52,
500 03 HRADEC KRÁLOVÉ

Společnost zajišťující projekt: ITERC
Vypracoval projektant:
autorizovaný inženýr pro pozemní stavby
ČKAIT 0000417

OBJEDNATEL:

ZODP. PROJEKTANT: Ing. Jan Kaplan, ČKAIT 0000417
KONZULTANT: Ing. Jan Kaplan, ČKAIT 0000417
PROJEKTANT: Ing. Jan Kaplan, ČKAIT 0000417
KOORD. TECHNOLOGICKÝCH: Ing. Jan Kaplan, ČKAIT 0000417
VEDOUCÍ PROJEKTU: Ing. Jan Kaplan, ČKAIT 0000417

NOVOSTAVBA PAVILONU "A"

(STAVEBNÍ ÚPRAVY A ZTI V STÁVAJÍCÍM OBJEKTU A DEMOLICE)

Na Bídě 197/21, 500 03 Hradec Králové

ČÁST: STAVEBNĚ-KONSTRUKČNÍ ŘEŠENÍ

PROSTUPY STROPEM
4. NADZEMNÍ PODLAŽÍ

C. ZAK.	19033	
SOUBOR	Stavba	ČÍSLO DOKUMENTU
19033-SPS-0.1.21-SO1-045		

DOKUMENTACE JE DUŠEVNÍM MAJETKEM FIRMY REOOC S.R.O. A NESMÍ BÝT POUŽITA BEZ JEJÍHO VEDOMÍ