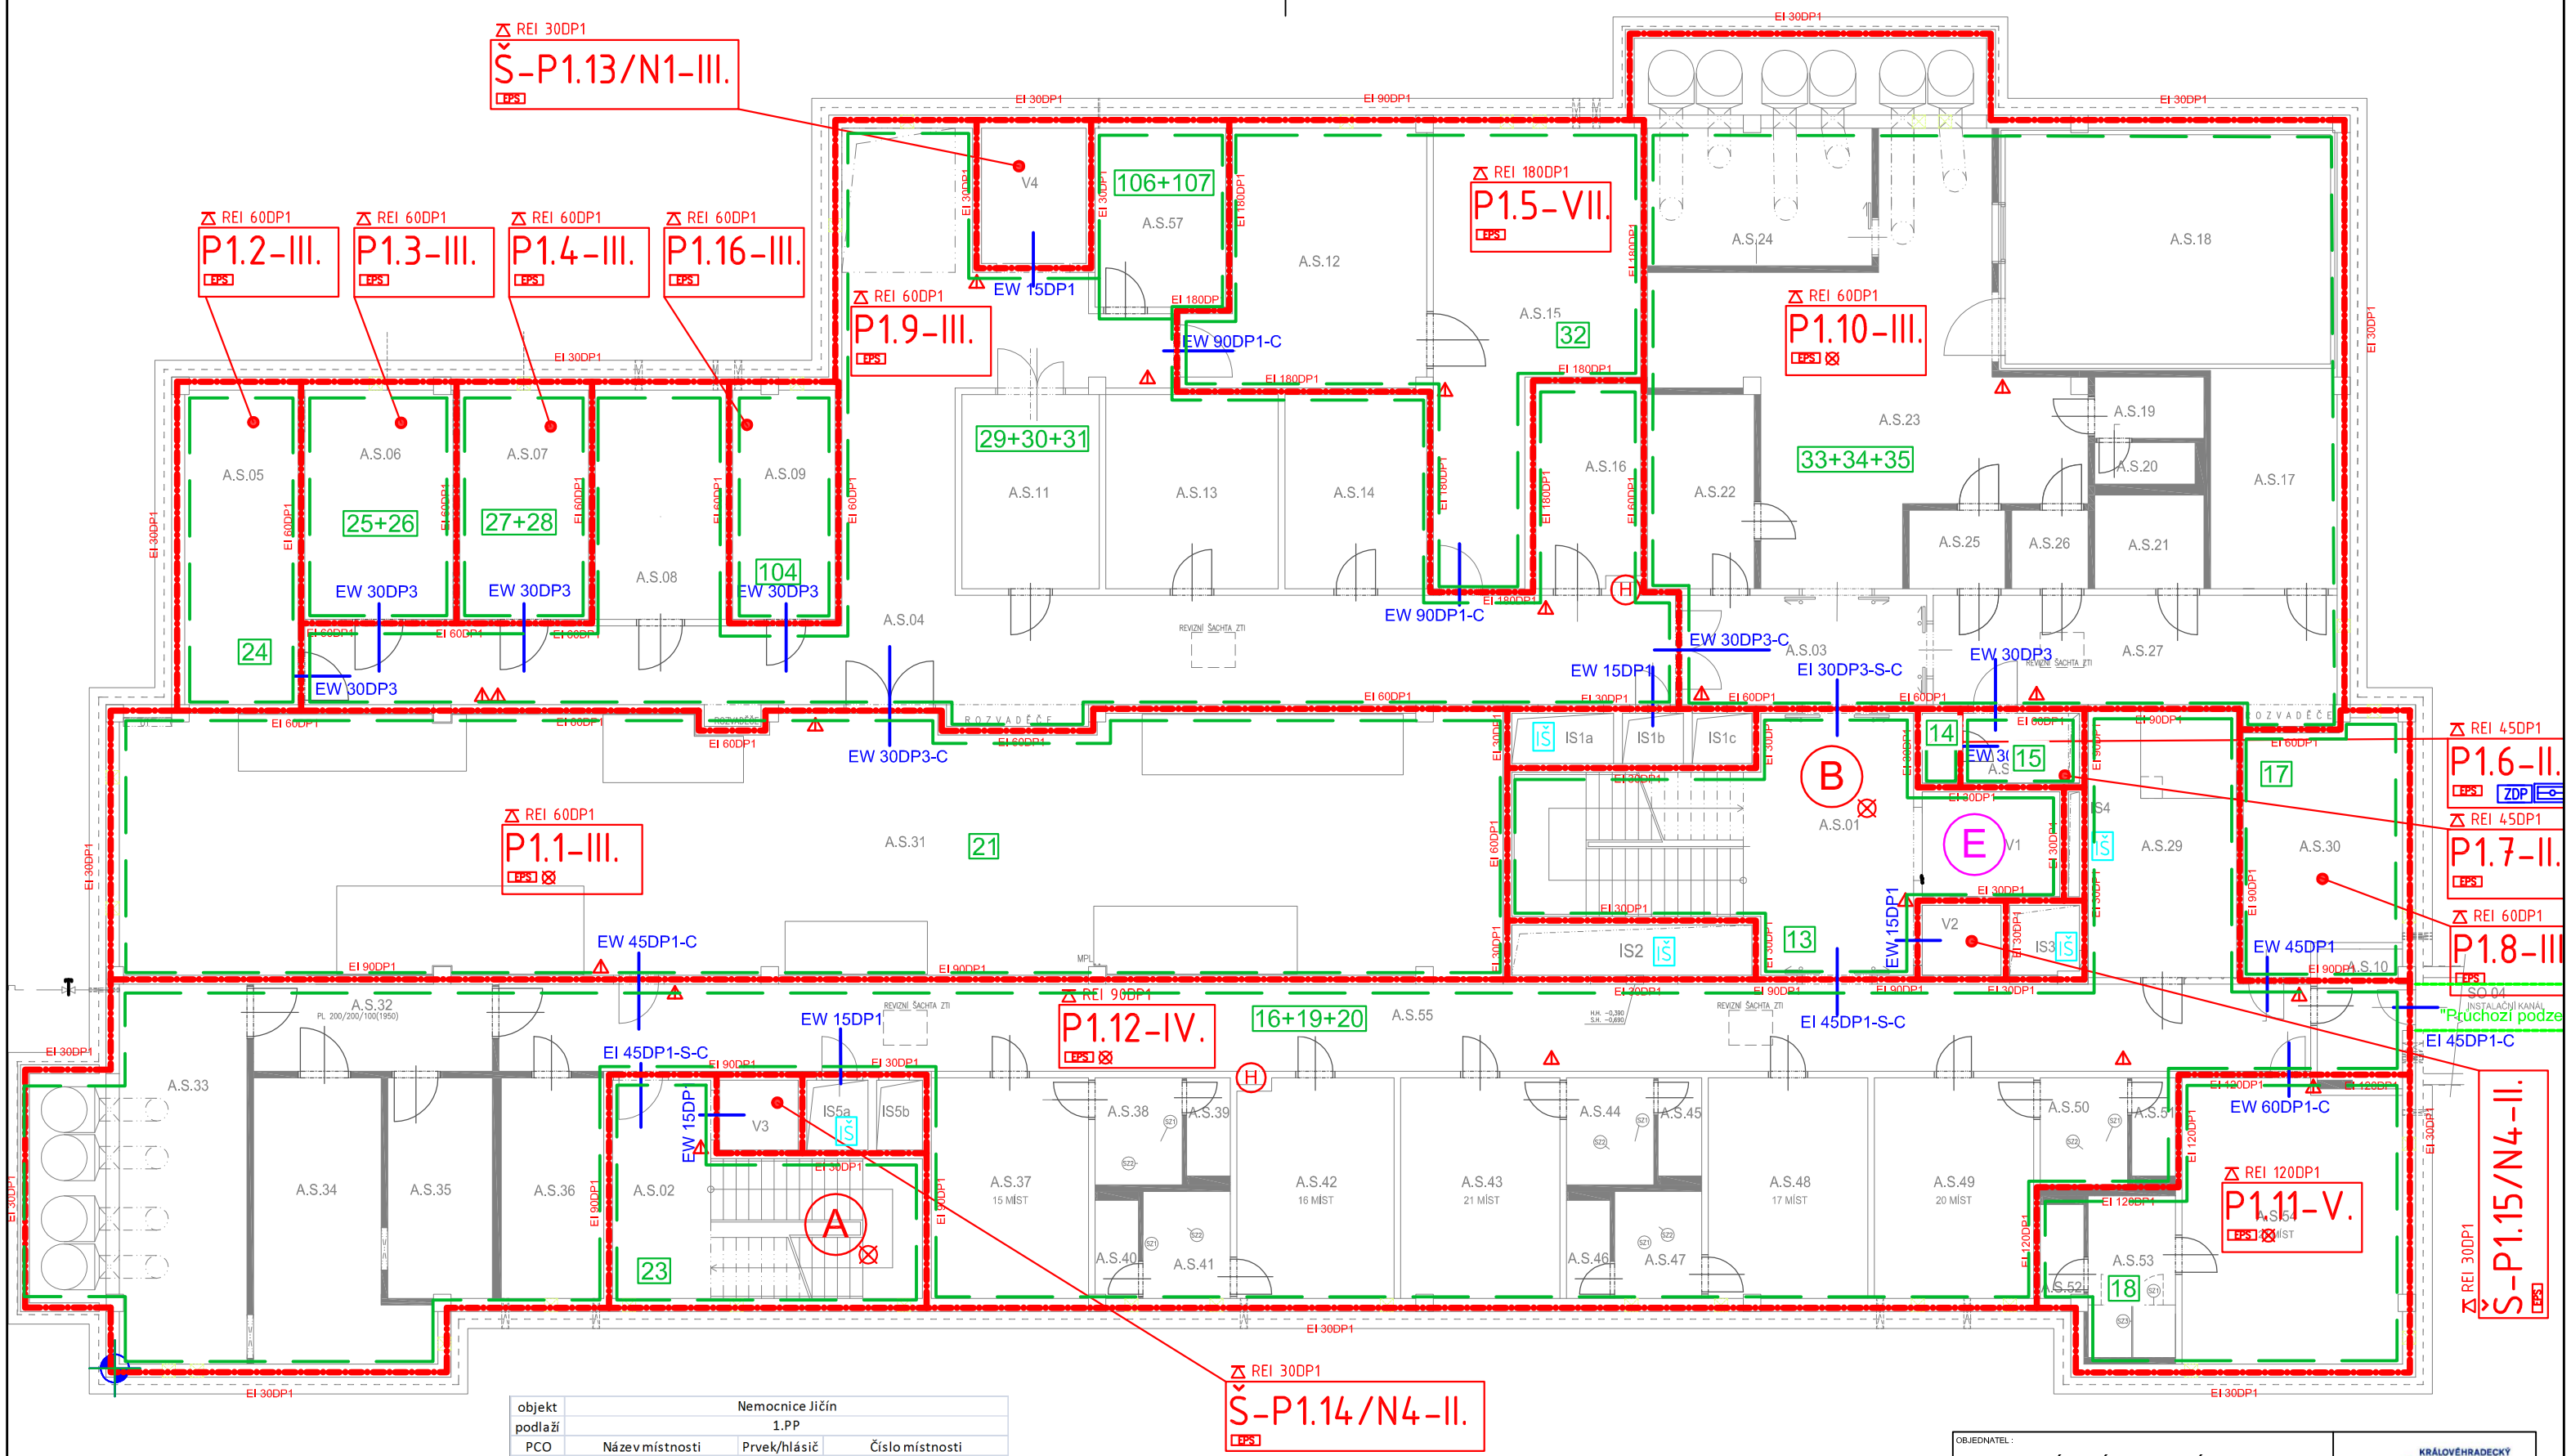

objekt	Nemocnice Jičín		
podlaží	1.PP		
PCO	Název místnosti	Prvek/hlásič	Číslo místnosti
13	Schodiště hlavní	tlačítka	A.S.01
14	místnost EPS	automaty	A.S.56
15	rozvodna SLP 1	automaty	A.S.28
16	úklid,chodba, personál	podhled	A.S.10+29+32-51+55
17	rozvodna SLP 2	automaty	A.S.30
18	šatna	automaty	A.S.52-54
19	úklid,chodba, personál	strop	A.S.10+29+32-51+55
20	úklid,chodba, personál	tlačítka	A.S.10+29+32-51+55
21	strojovna VZT	automaty	A.S.31
23	schodiště vedlejší	tlačítka	A.S.02
24	UPS	automaty	A.S.05
25	rozvodna NN	strop	A.S.06
26	rozvodna NN	podlaha	A.S.06
27	rozvodna PO	strop	A.S.07
28	rozvodna PO	podlaha	A.S.07

29	prádelna	podhled	A.S.04+08+11+13+14+16
30	prádelna	strop	A.S.04+08+11+13+14+17
31	prádelna	tlačítka	A.S.04+08+11+13+14+18
32	spisovna, centrální sklad	automaty	A.S.12+15
33	chodba, MRI	podhled	A.S.03+17-27
34	chodba, MRI	strop	A.S.03+17-27
35	chodba, MRI	tlačítka	A.S.03+17-27
104	strojovna PP	automaty	A.S.09
106	kompresorovna	automaty	A.S.57
107	kompresorovna	tlačítka	A.S.57

OBJEDNATEL :
KRÁLOVÉHRADECKÝ KRAJ,
PIVOVARSKÉ NÁMĚSTÍ 1245
500 03 HRADEC KRÁLOVÉ

KRÁLOVÉHRADECKÝ KRAJ

VEDOUCÍ PROJEKTANT	ING. ONDŘEJ FABIÁN	
ZODP. PROJEKTANT	ING. ONDŘEJ FABIÁN	
VYPRACOVAL	ING. LUBOŠ KNEJP	
KONTROLOVAL	ING. LUBOŠ KNEJP	
KRAJ : KRÁLOVÉHRADECKÝ	STAV. ÚŘAD : JIČÍN	

KANIA
KANIA, a.s. Špálova 80/9, 702 00 Ostrava - Přívoz
tel : 596 243 487
e-mail : info@kania-ostrava.cz

NÁZEV AKCE :
NOVOSTAVBA PAVILONU "A"
(STAVEBNÍ ÚPRAVY Č.P. 511 PRO LABORATOŘE A ONKOLOGII OBLASTNÍ NEMOCNICE JIČÍN A.S.)

STUPEŇ	DPS
DATUM	04/2017
FORMÁT/POČET STR.	4xA4
MĚŘÍTKO	1:200
ARCHIVNÍ ČÍSLO	

NÁZEV OBJEKTU : SO 01 PAVILON A
ČÁST : D.1.3 POŽÁRNĚ BEZPEČNOSTNÍ ŘEŠENÍ
Č. ZAK. 15033 ČÍSLO SOUPRAVY
SOUBOR DWG

NÁZEV PŘÍLOHY :
ROZDĚLENÍ OBJEKTU DO HLÁSIČÍCH SKUPIN 1.PP
Č. PŘÍLOHY : 15033-DPS-D.1.3-07

SEVER