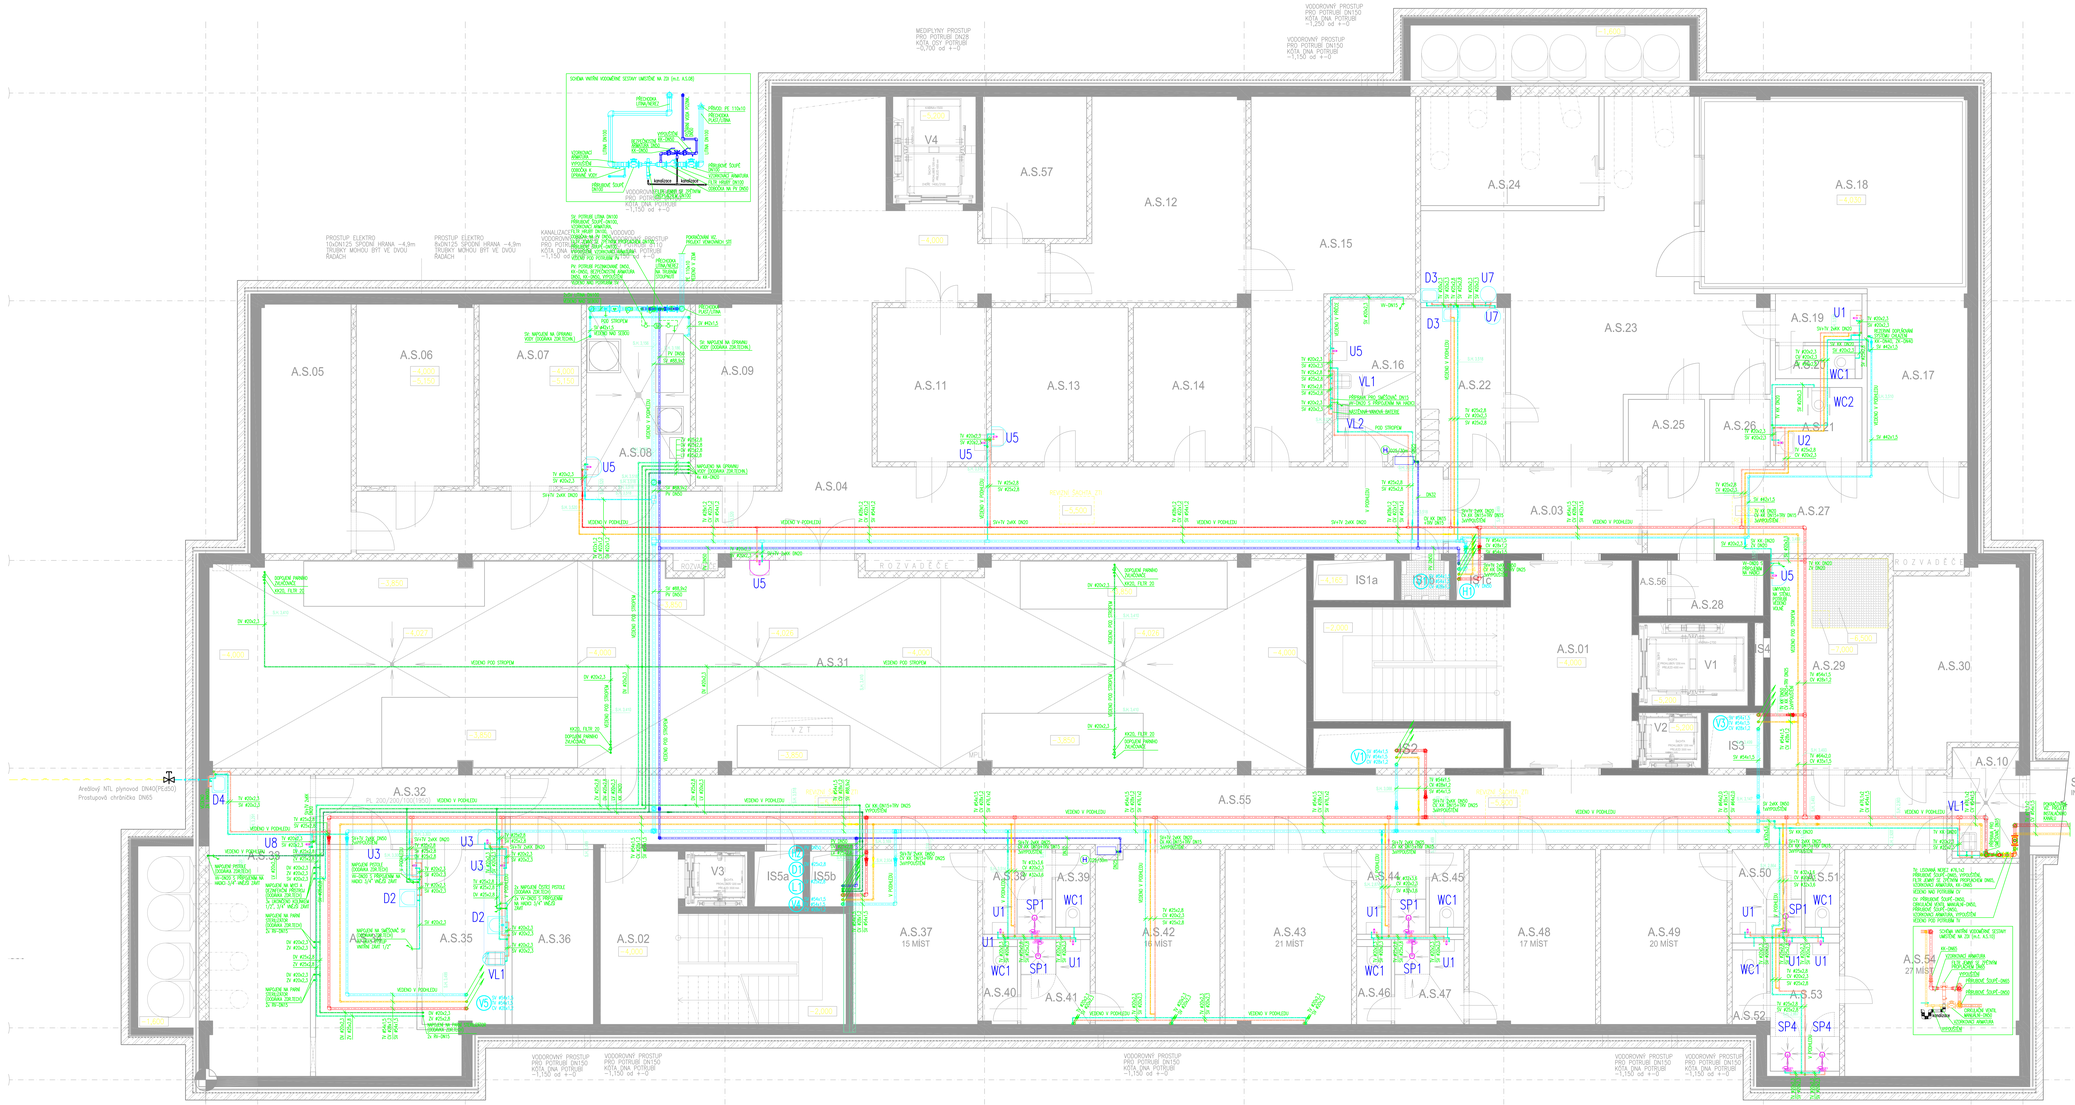


LEGENDA VODOVODNÍCH POTRUBÍ A ARMATUR

- POTRUBÍ STUDENÁ VODA
- POTRUBÍ STUDENÁ VODA PŘÍPOJOVACÍ
- POTRUBÍ TEPLÁ VODA
- POTRUBÍ TEPLÁ VODA PŘÍPOJOVACÍ
- POTRUBÍ CIRKULACE
- POTRUBÍ POŽÁRNÍ
- POTRUBÍ LABORATORNÍ
- REZERVA DEMINERALIZOVANÉ VODY
- REZERVA ZMĚKČENÉ VODY
- REZERVA POMOCNÁ
- REZERVA KONCENTRÁTU

Souřadnicový systém : JTSK
Výškový systém : Bpv
±0,000=269,70 m.n.m.

OBJEDNATEL :

**KRÁLOVÉHRADECKÝ KRAJ,**
PIVOVARSKÉ NÁMĚSTÍ 1245
500 03 HRADEC KRÁLOVÉ

KRÁLOVÉHRADECKÝ KRAJ

| | | |
|---|---|---|
| VEDOUCÍ PROJEKTANT | ING. ONDŘEJ FABIÁN | |
| ZODP. PROJEKTANT | ING. ONDŘEJ FABIÁN | |
| VYPRACOVAL | JIŘÍ MAREŠ | |
| KONTROLOVAL | MICHAL VINOUŠKA | |
| KRAJ. KRÁLOVÉHRADECKÝ | STAV. ÚŘAD. - JČN | |

KANIA

KANIA, a.s. Opatovická 3609, 702 00 Ostrava - Přívoz
tel.: 596 243 497
e-mail: info@kania-varirova.cz

NÁZEV AKCE :
NOVOSTAVBA PAVILONU "A"
(STAVEBNÍ ÚPRAVY C.P. 1/11 PRO LABORATOŘE A ONKOLOGII OBLASTNÍ NEMOCNICE JIČÍN A.S.)

| | | | |
|---|---|---|---|
| NÁZEV OBJEKTU : | Pavilon A | ČÁST : | Zdravotně technické instalace |

| | |
|---|---|
| STUPEŇ | DPS |
| DATUM | 04/2017 |
| FORMÁT/POČET STR. | A4/21 |
| MĚŘÍTKO | 1:50 |
| ARCHIVNÍ ČÍSLO | |
| Č. ZAK. | 15033 |
| SOUBOR | DWG |
| ČÍSLO SOUPISNÝ | |

NÁZEV PŘÍLOHY :
Půdorys 1.PP - vodovod

Č. PŘÍLOHY
15033-DPS-D.1.4.1.1-SO 01-12