



VÝŘEZ 2 - SCHODIŠTĚ PRO PERSONÁL

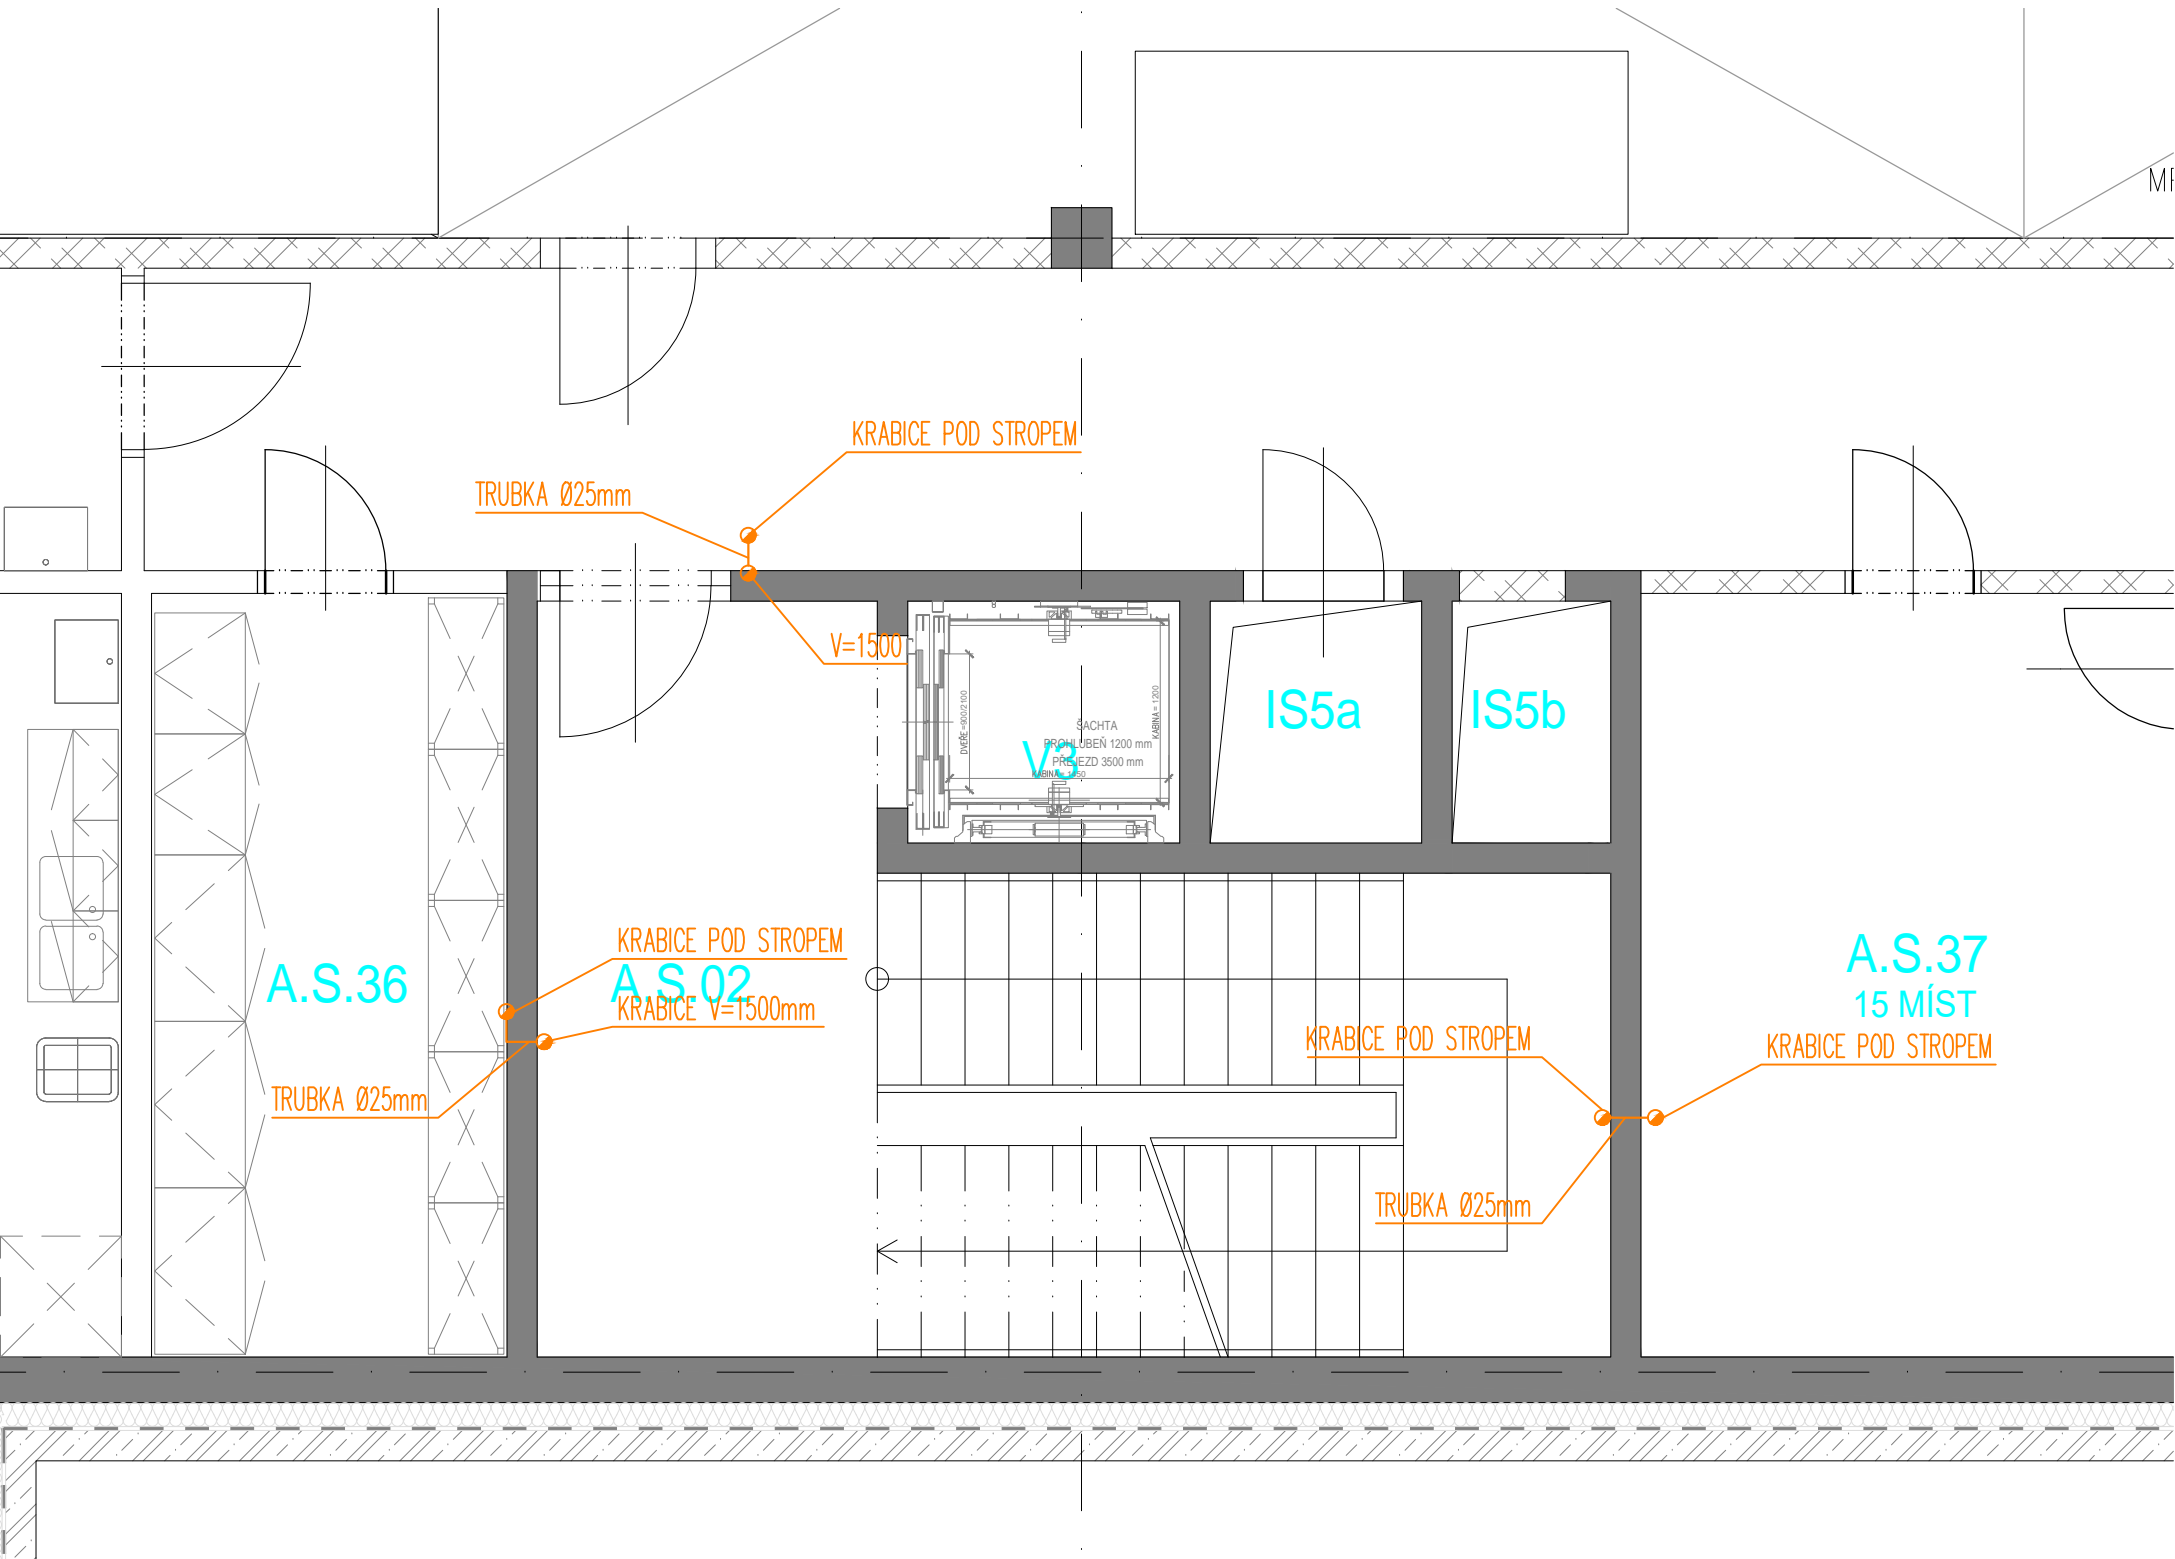

VÝŘEZ 1 - HLAVNÍ SCHODIŠTĚ

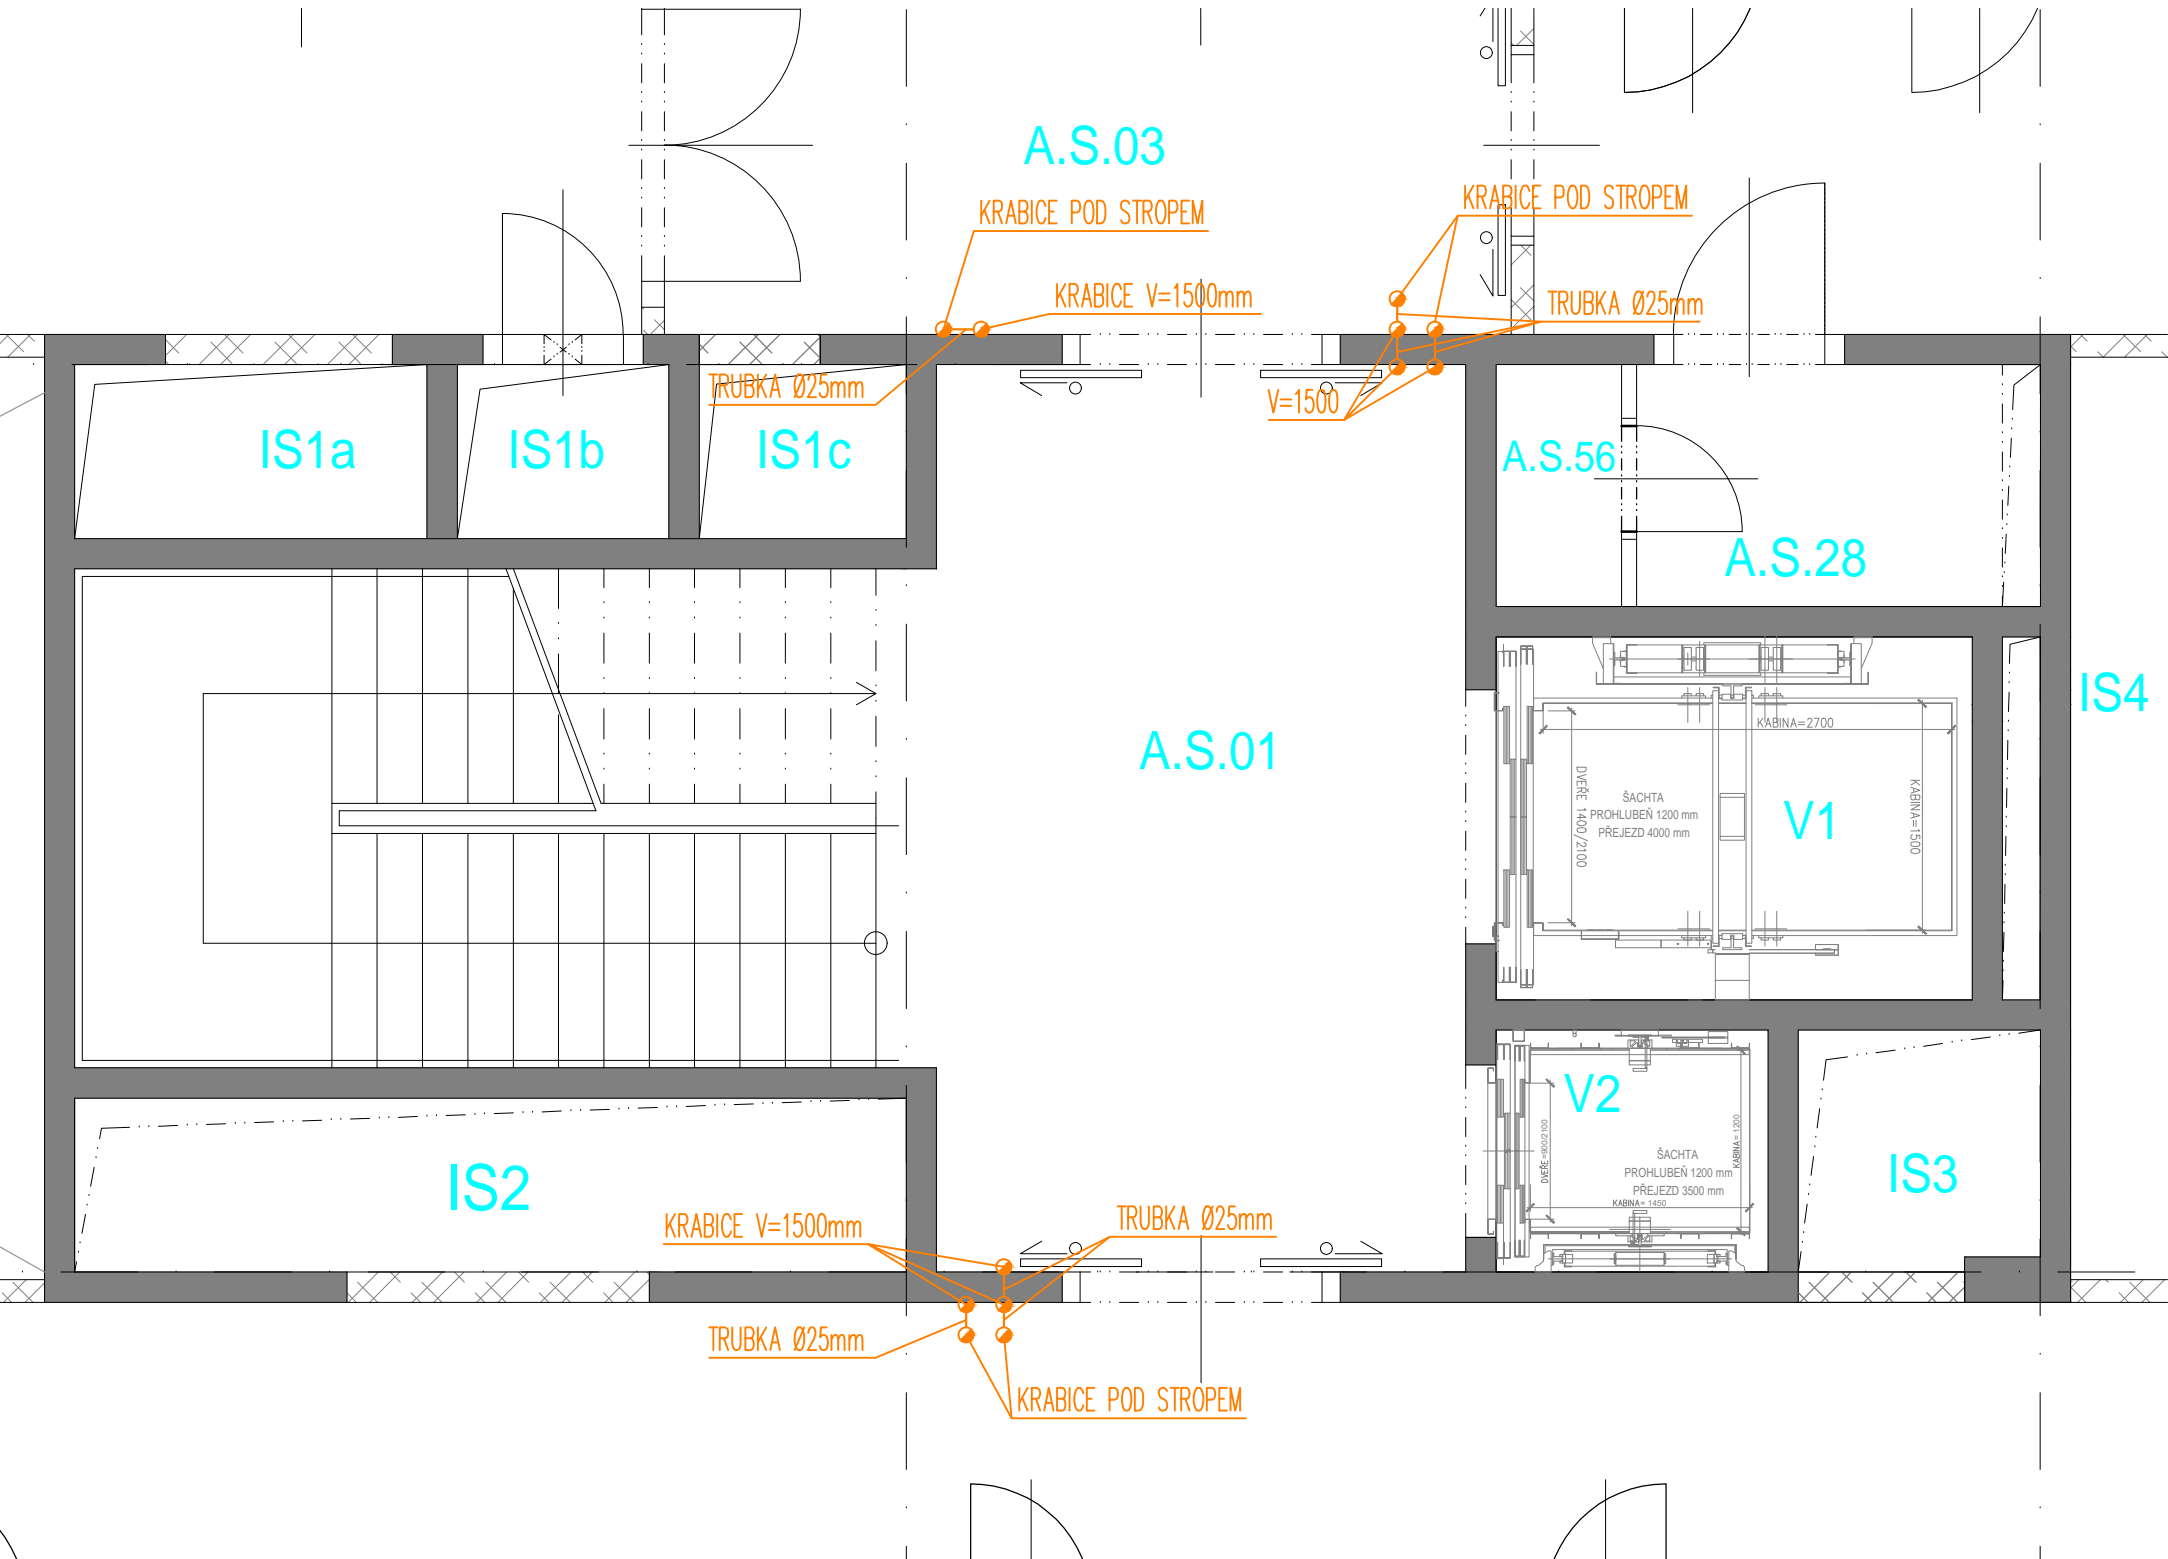

Souřadnicový systém : JTSK
Výškový systém : Bpv
±0,000=289,70 m.n.m.

OBJEDNATEL :			<div>KRÁLOVÉHRADECKÝ KRAJ</div>		
KRAJ : KRÁLOVÉHRADECKÝ			STAV. ÚŘAD: JIČÍN		
NÁZEV AKCE :			NÁZEV OBJEKTU :		
VEDOUcí PROJEKTANT :			ČÁST :		
ZODP. PROJEKTANT :			SLABOPROUDÁ ELEKTROTECHNIKA		
VYPRACOVAL :			Č. ZAK. :		
KONTROLOVAL :			SOUBOR :		
KRAJ : KRÁLOVÉHRADECKÝ			Č. PŘÍLOHY :		
NÁZEV OBJEKTU :			15033-DPS-D.1.4.6-SO 01-27		
NÁZEV PŘÍLOHY :			PŮDORYS 1.PP - TRUBKOVÁNÍ V BETONU		