



VÝŘEZ 2 - SCHODIŠTĚ PRO PERSONÁL

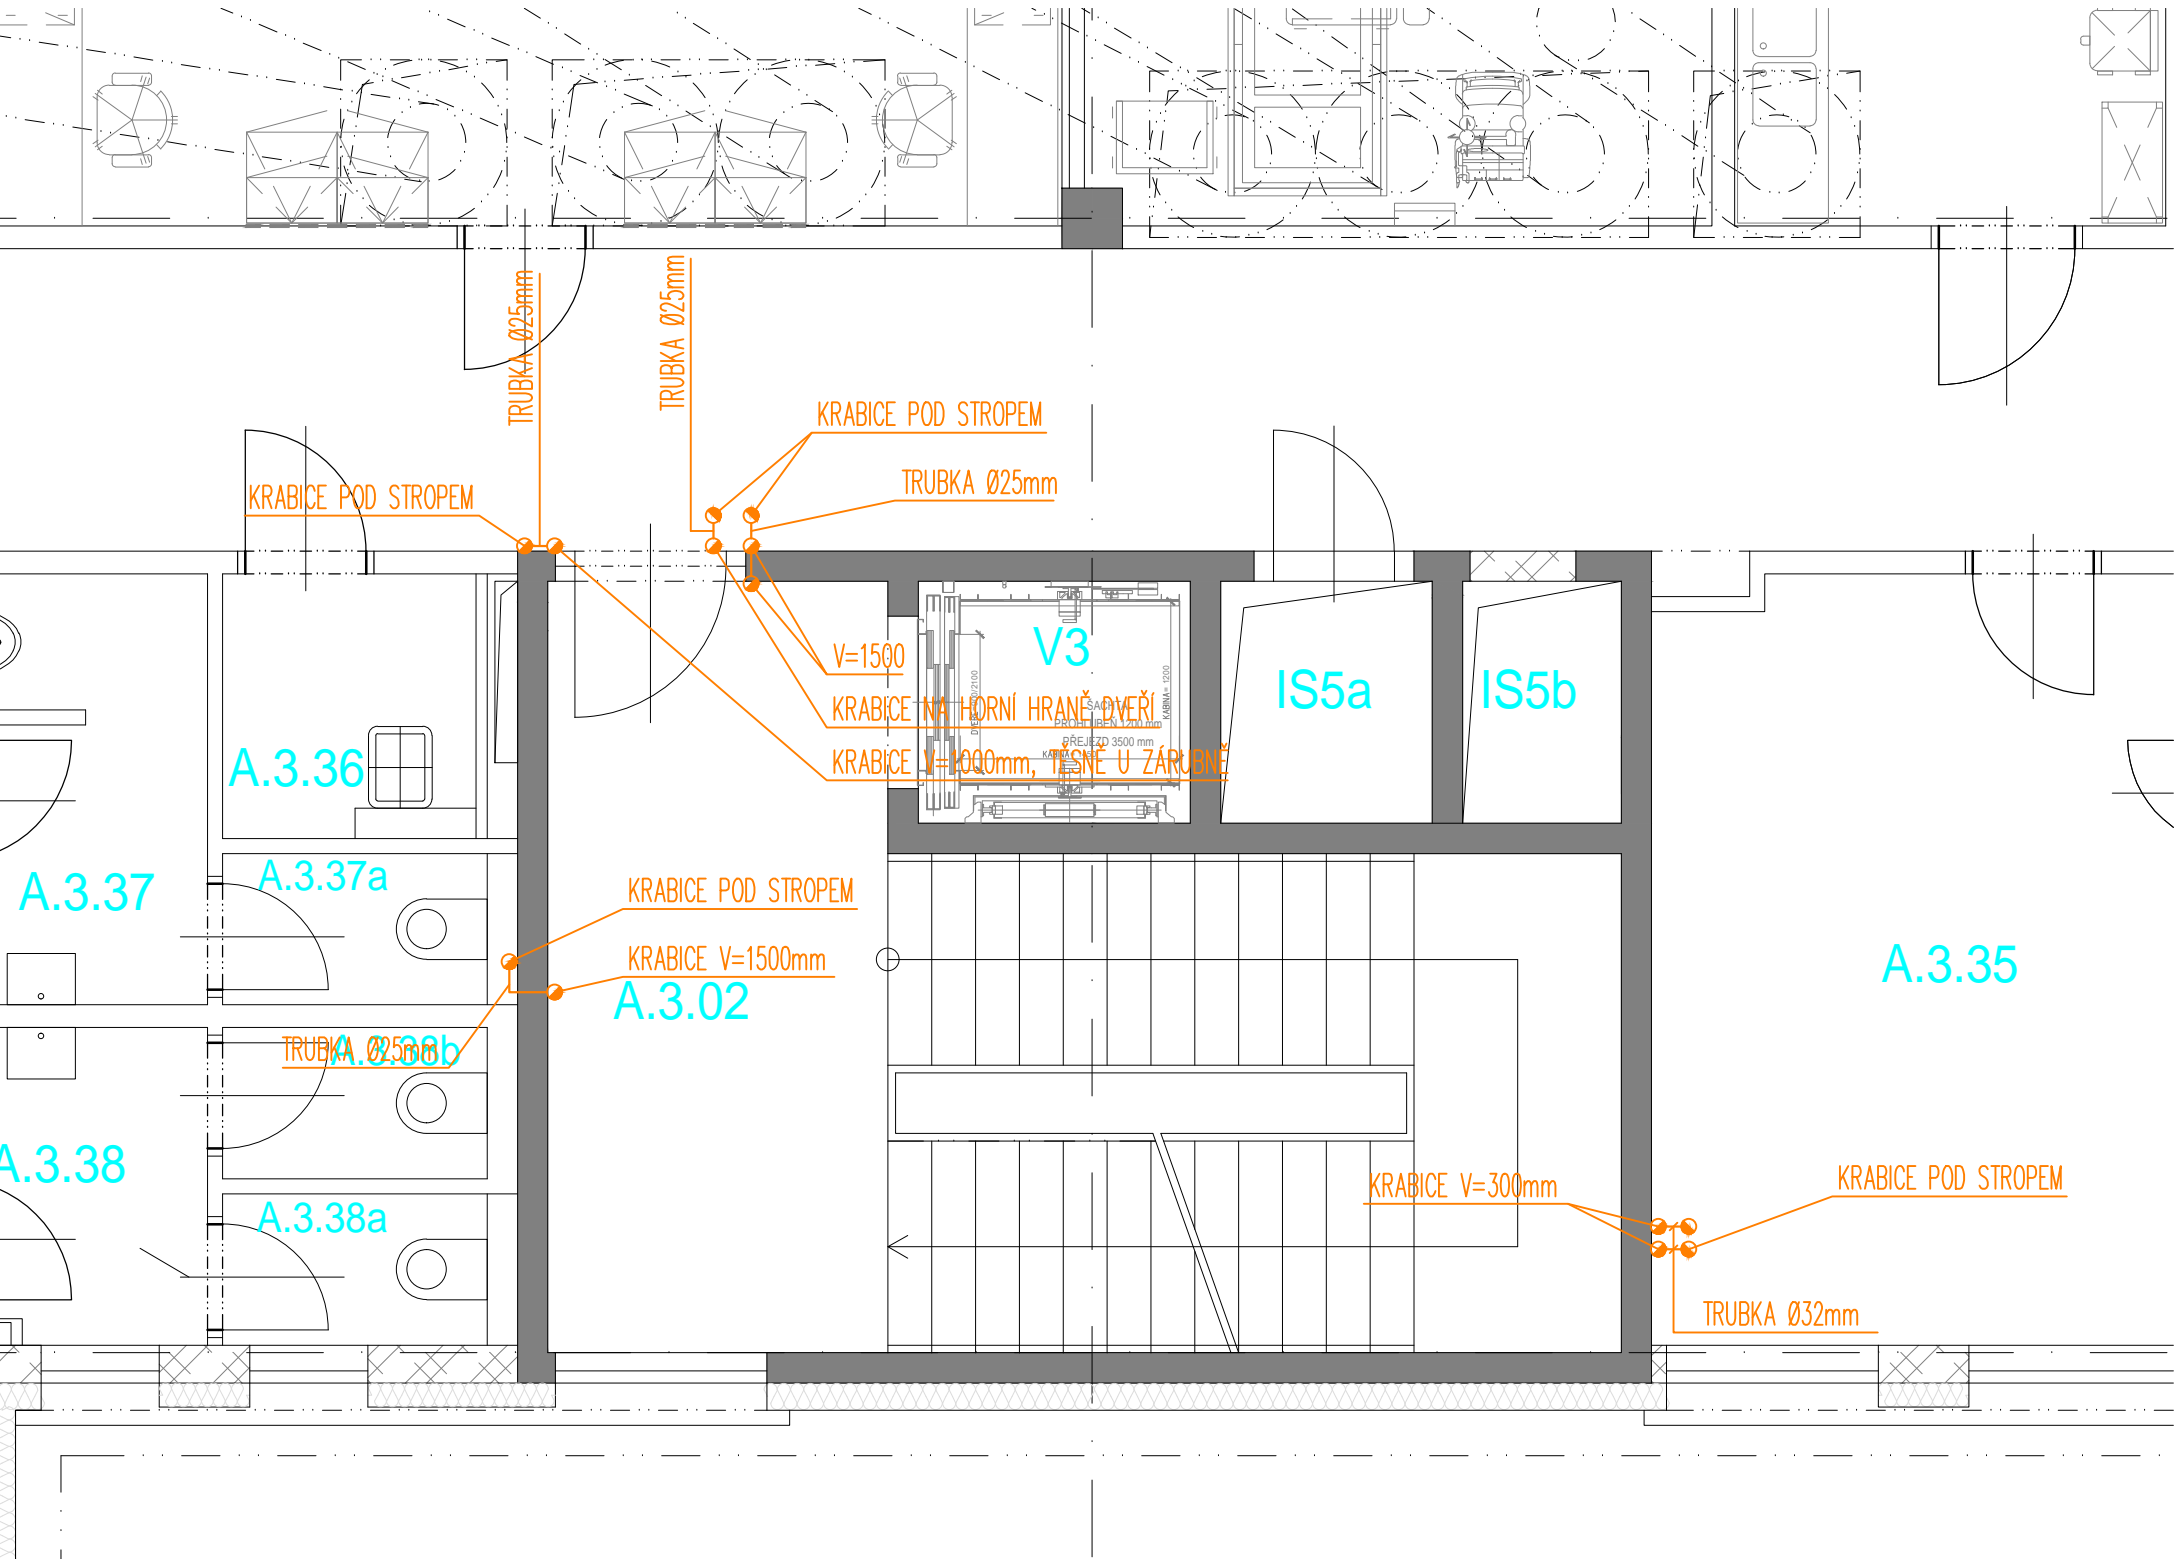

VÝŘEZ 1 - HLAVNÍ SCHODIŠTĚ

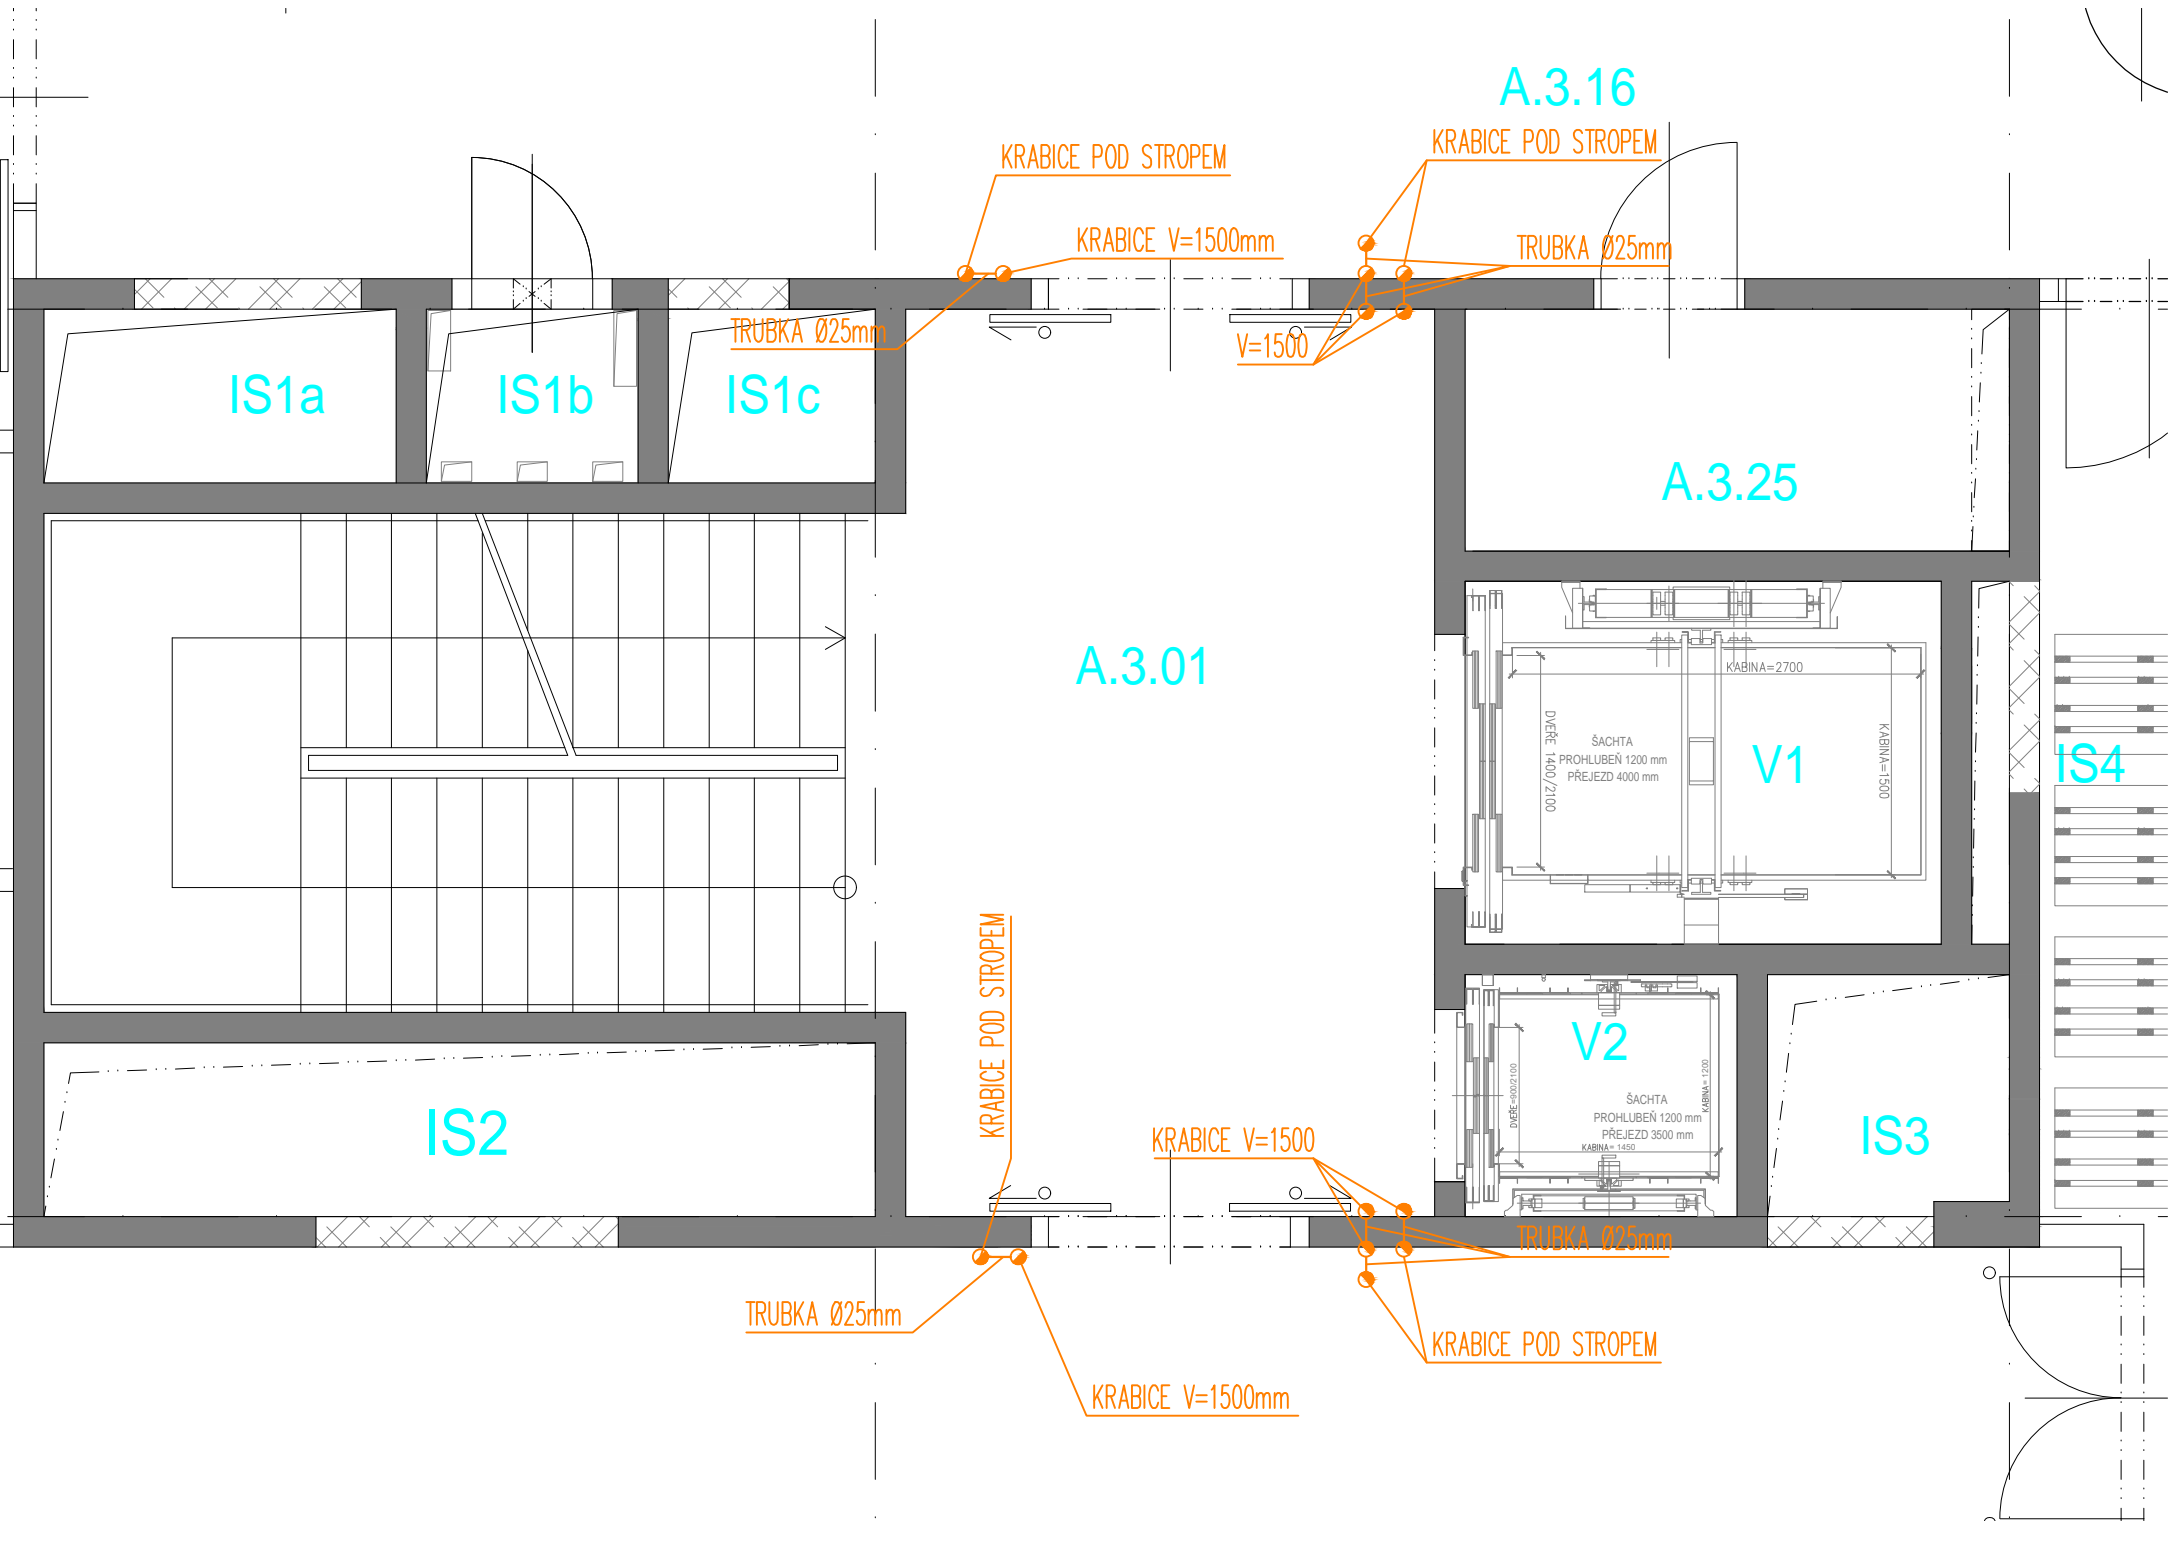

Souřadnicový systém : JTSK
Výškový systém : Bpv
±0,000=289,70 m.n.m.

OBJEDNATEL :		KRÁLOVÉHRADECKÝ KRAJ, PIVOVARSKÉ NÁMĚSTÍ 1245 500 03 HRADEC KRÁLOVÉ				
VEDOUČÍ PROJEKTANT	ING. ONDŘEJ FABIÁN			 KANIA, a.s. Spálova 80/9, 702 00 Ostrava - Přívoz tel : 596 243 487 e-mail : info@kania-ostrava.cz		
ZODP. PROJEKTANT	ING. ONDŘEJ FABIÁN					
VYPRACOVAL	MICHAL EIBICH					
KONTROLOVAL	MICHAL EIBICH					
KRAJ : KRÁLOVÉHRADECKÝ		STAV. ÚŘAD: JIČÍN				
NÁZEV AKCE :				STUPĚŇ		
NOVOSTAVBA PAVILONU "A" (STAVEBNÍ ÚPRAVY Č.P. 511 PRO LABORATOŘE A ONKOLOGII OBLASTNÍ NEMOCNICE JIČÍN A.S.)				DPS		
				04/2017		
				FORMÁT/POČET STR.		
				A4/4		
				MĚŘÍTKO		
				1:50		
				ARCHIVNÍ ČÍSLO		
NÁZEV OBJEKTU :		ČÁST :		Č. ZAK.	15033	ČÍSLO
PAVILON A		SLABOPROUDÁ ELEKTROTECHNIKA		SOUBOR	DWG	SOUPRAVY
NÁZEV PŘÍLOHY :				Č. PŘÍLOHY :		
PŮDORYS 3.NP - TRUBKOVÁNÍ V BETONU				15033-DPS-D.1.4.6-SO 01-30		