



VÝŘEZ 2 - SCHODIŠTĚ PRO PERSONÁL

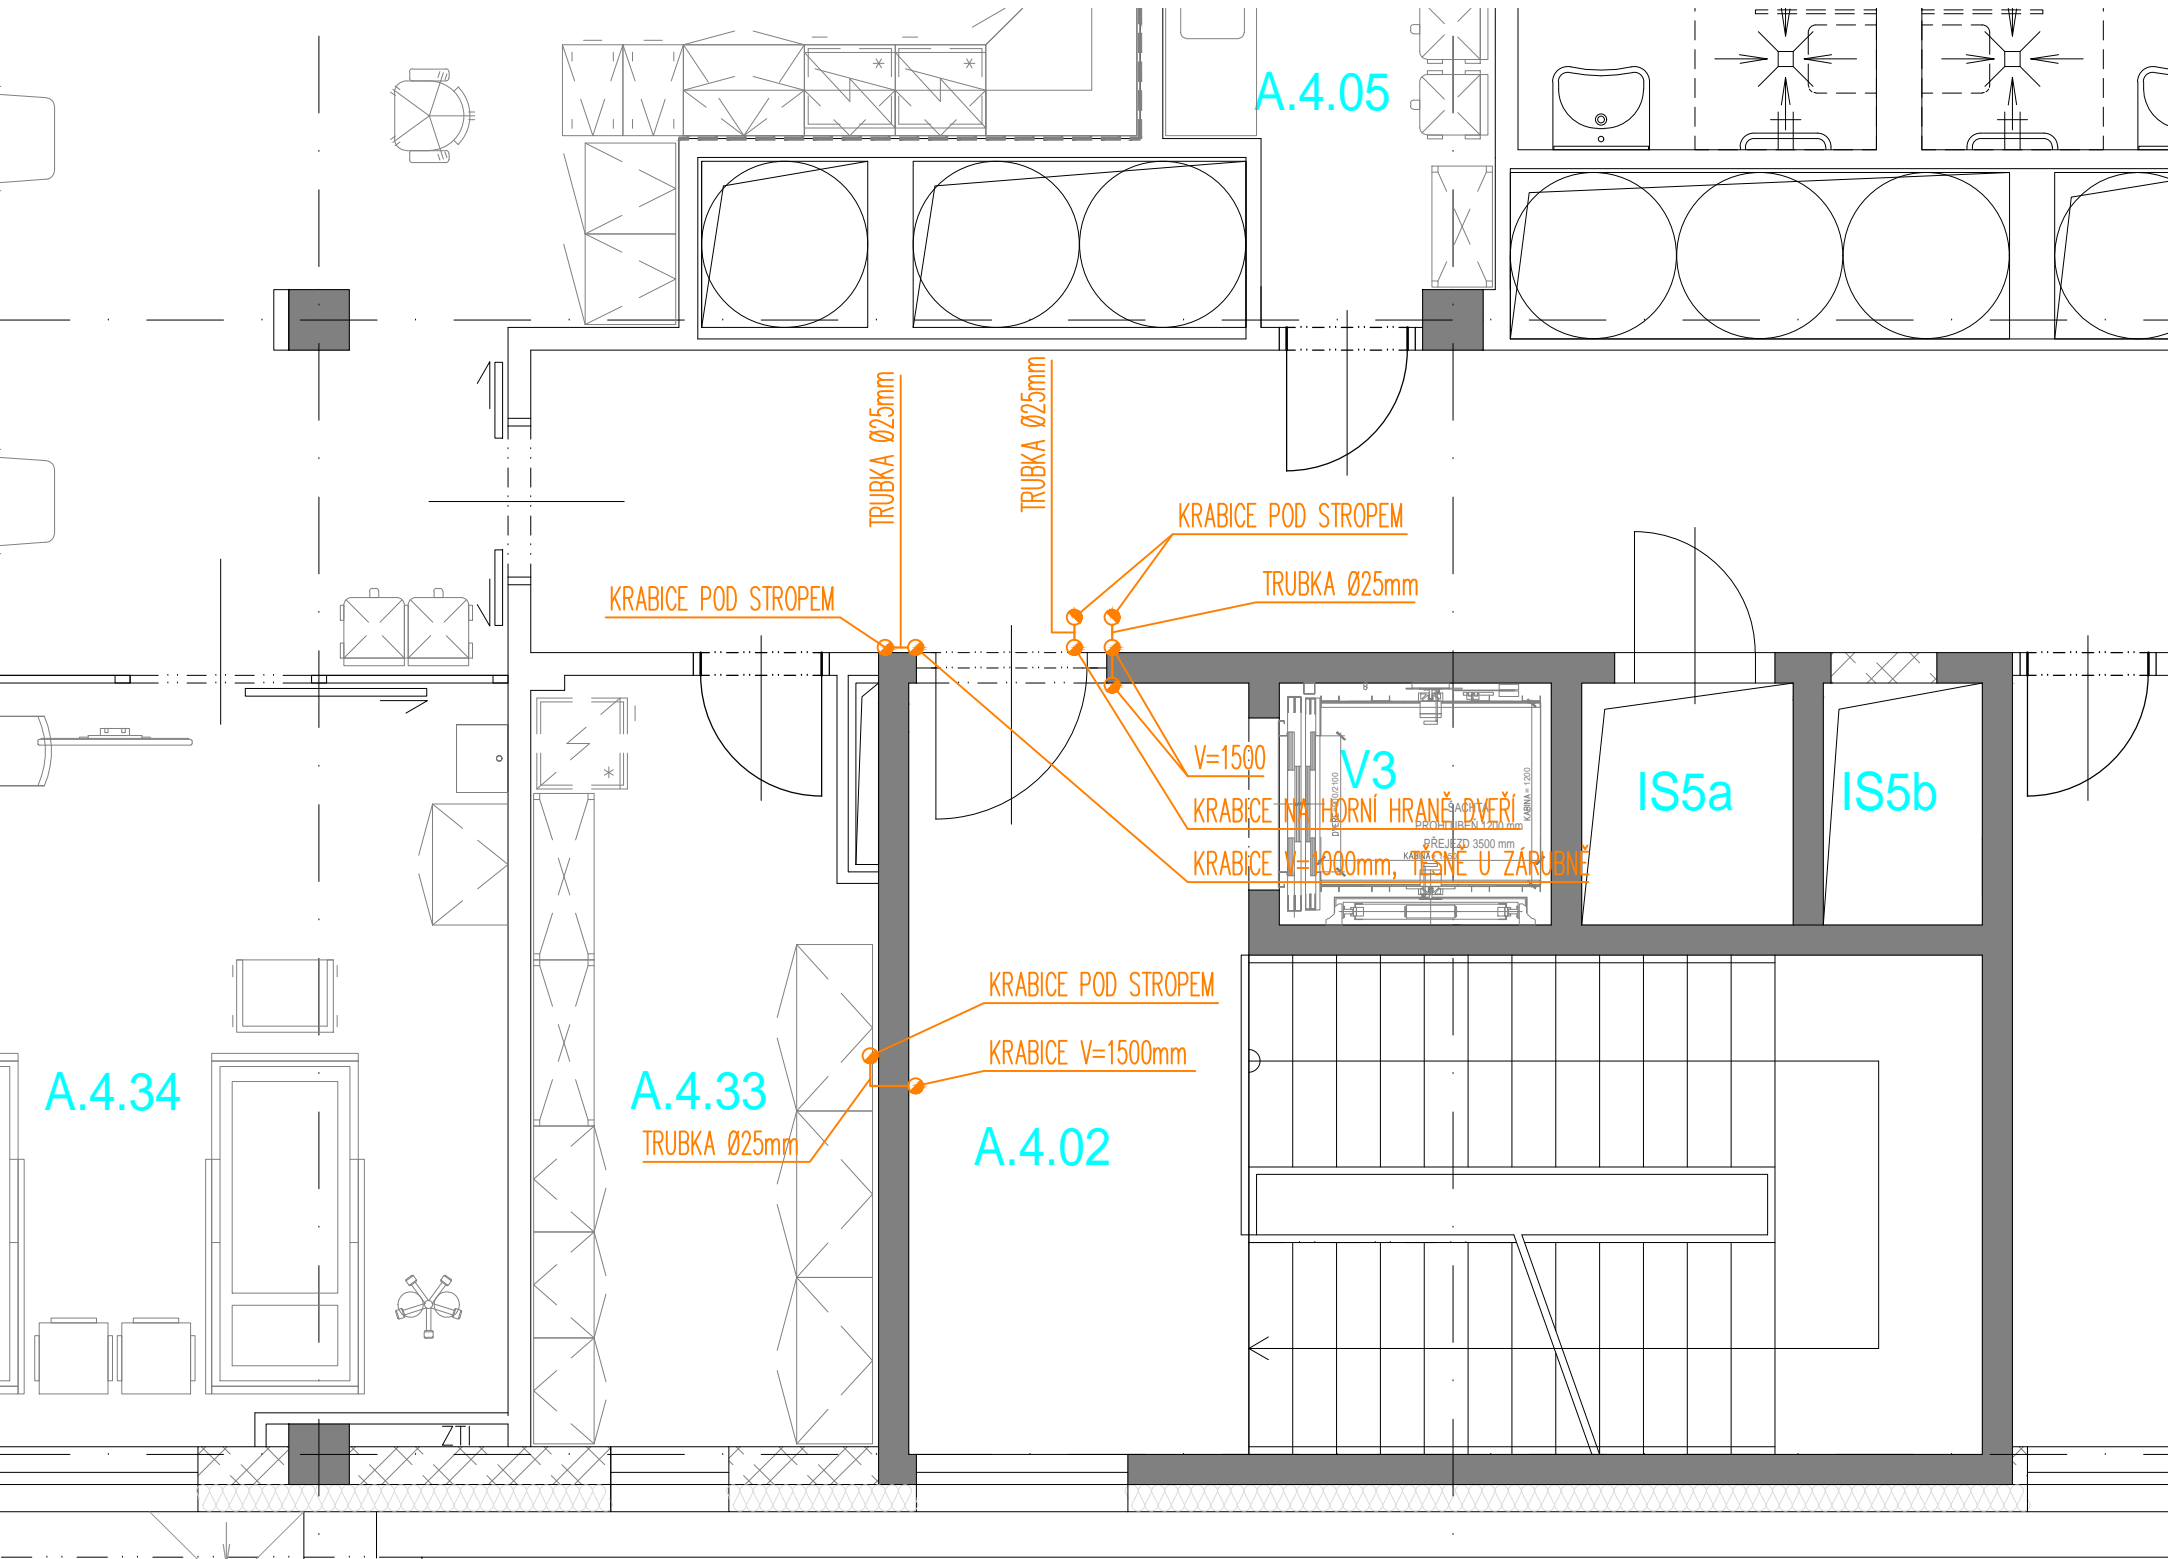

VÝŘEZ 1 - HLAVNÍ SCHODIŠTĚ

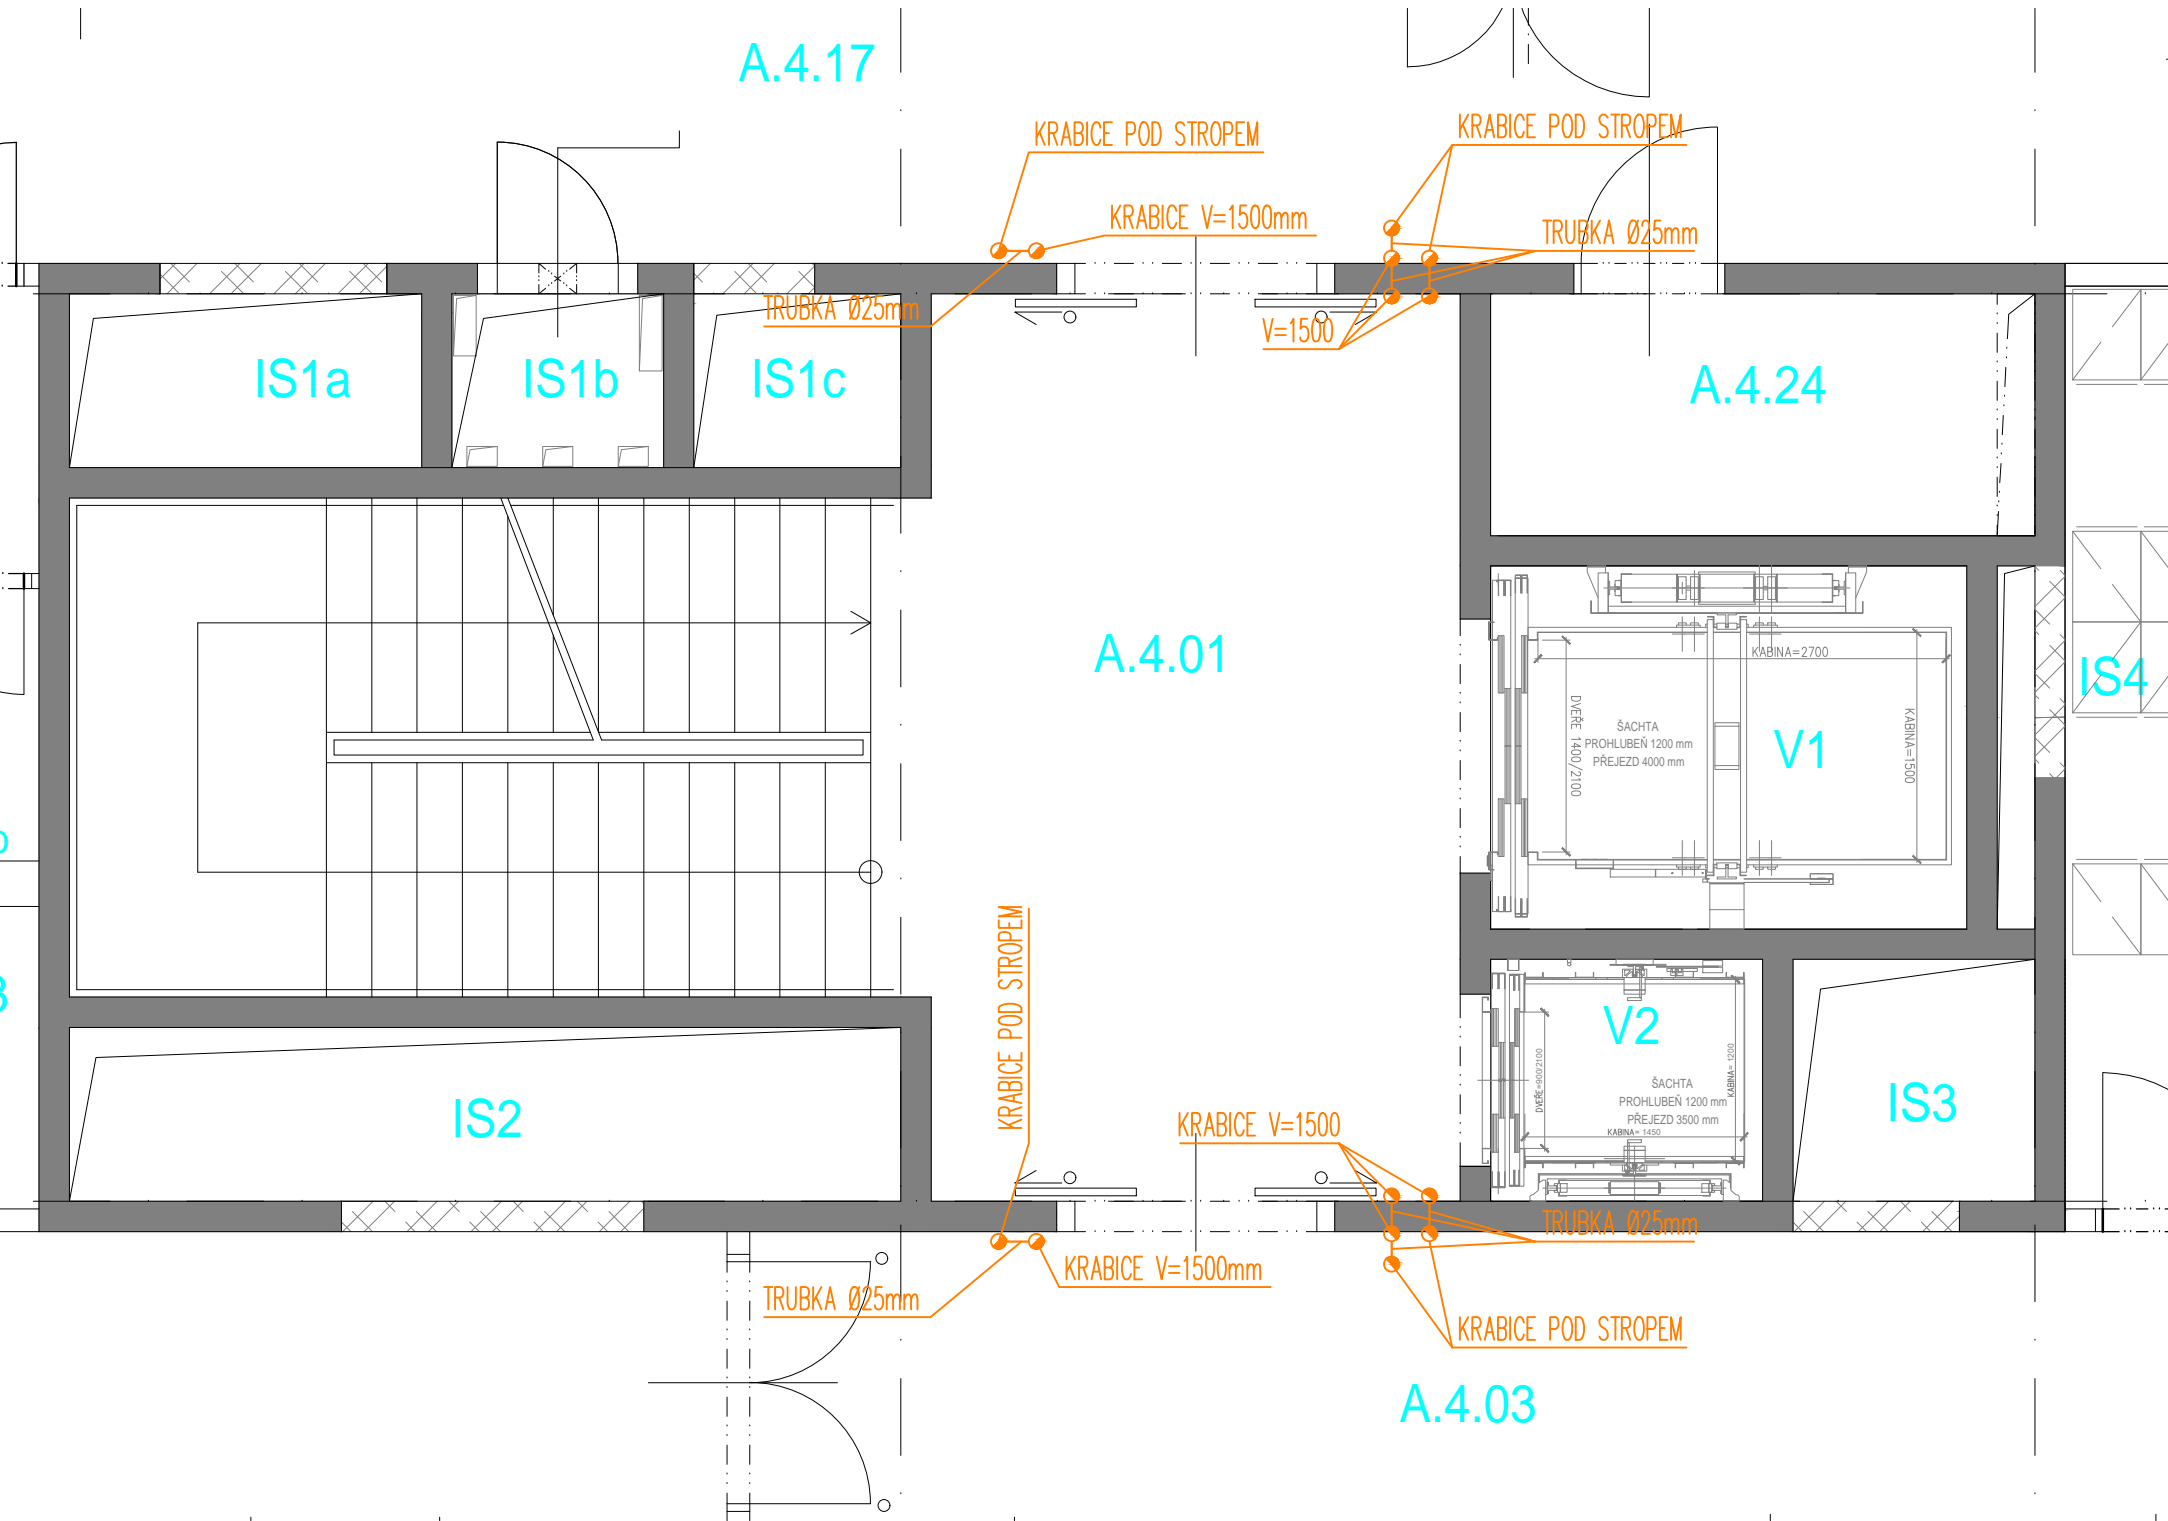

Souřadnicový systém : JTSK  
Výškový systém : Bpv  
±0,000=289,70 m.n.m.

OBJEDNATEL :			KRAJ : KRAJ		
KRAJ : KRAJ, PIVOVARSKÉ NÁMĚSTÍ 1245 500 03 HRADEC KRAJ			KRAJ		
VEDOUcí PROJEKTANT	ING. ONDŘEJ FABIÁN		<b>KANIA</b> KANIA, a.s. Spálova 80/9, 702 00 Ostrava - Přívoz tel : 596 243 487 e-mail : info@kania-ostrava.cz		
ZODP. PROJEKTANT	ING. ONDŘEJ FABIÁN				
VYPRACOVAL	MICHAL EIBICH				
KONTRLOVAL	MICHAL EIBICH				
KRAJ : KRAJ, PIVOVARSKÉ NÁMĚSTÍ 1245 500 03 HRADEC KRAJ			STAV. ÚŘAD: JIČÍN		
NÁZEV AKCE :			NOVOSTAVBA PAVILONU "A"		
(STAVEBNÍ ÚPRAVY Č.P. 511 PRO LABORATOŘE A ONKOLOGII OBLASTNÍ NEMOCNICE JIČÍN A.S.)			STUPĚN		
			DATUM		
			FORMÁT/POČET STR.		
			MĚŘÍTKO		
			ARCHIVNÍ ČÍSLO		
NÁZEV OBJEKTU :			ČÁST :		
PAVILON A			SLABOPROUDÁ ELEKTROTECHNIKA		
			Č. ZAK.		
			SOUBOR		
NÁZEV PŘÍLOHY :			Č. PŘÍLOHY :		
PŮDORYS 4.NP - TRUBKOVÁNÍ V BETONU			15033-DPS-D.1.4.6-SO 01-31		