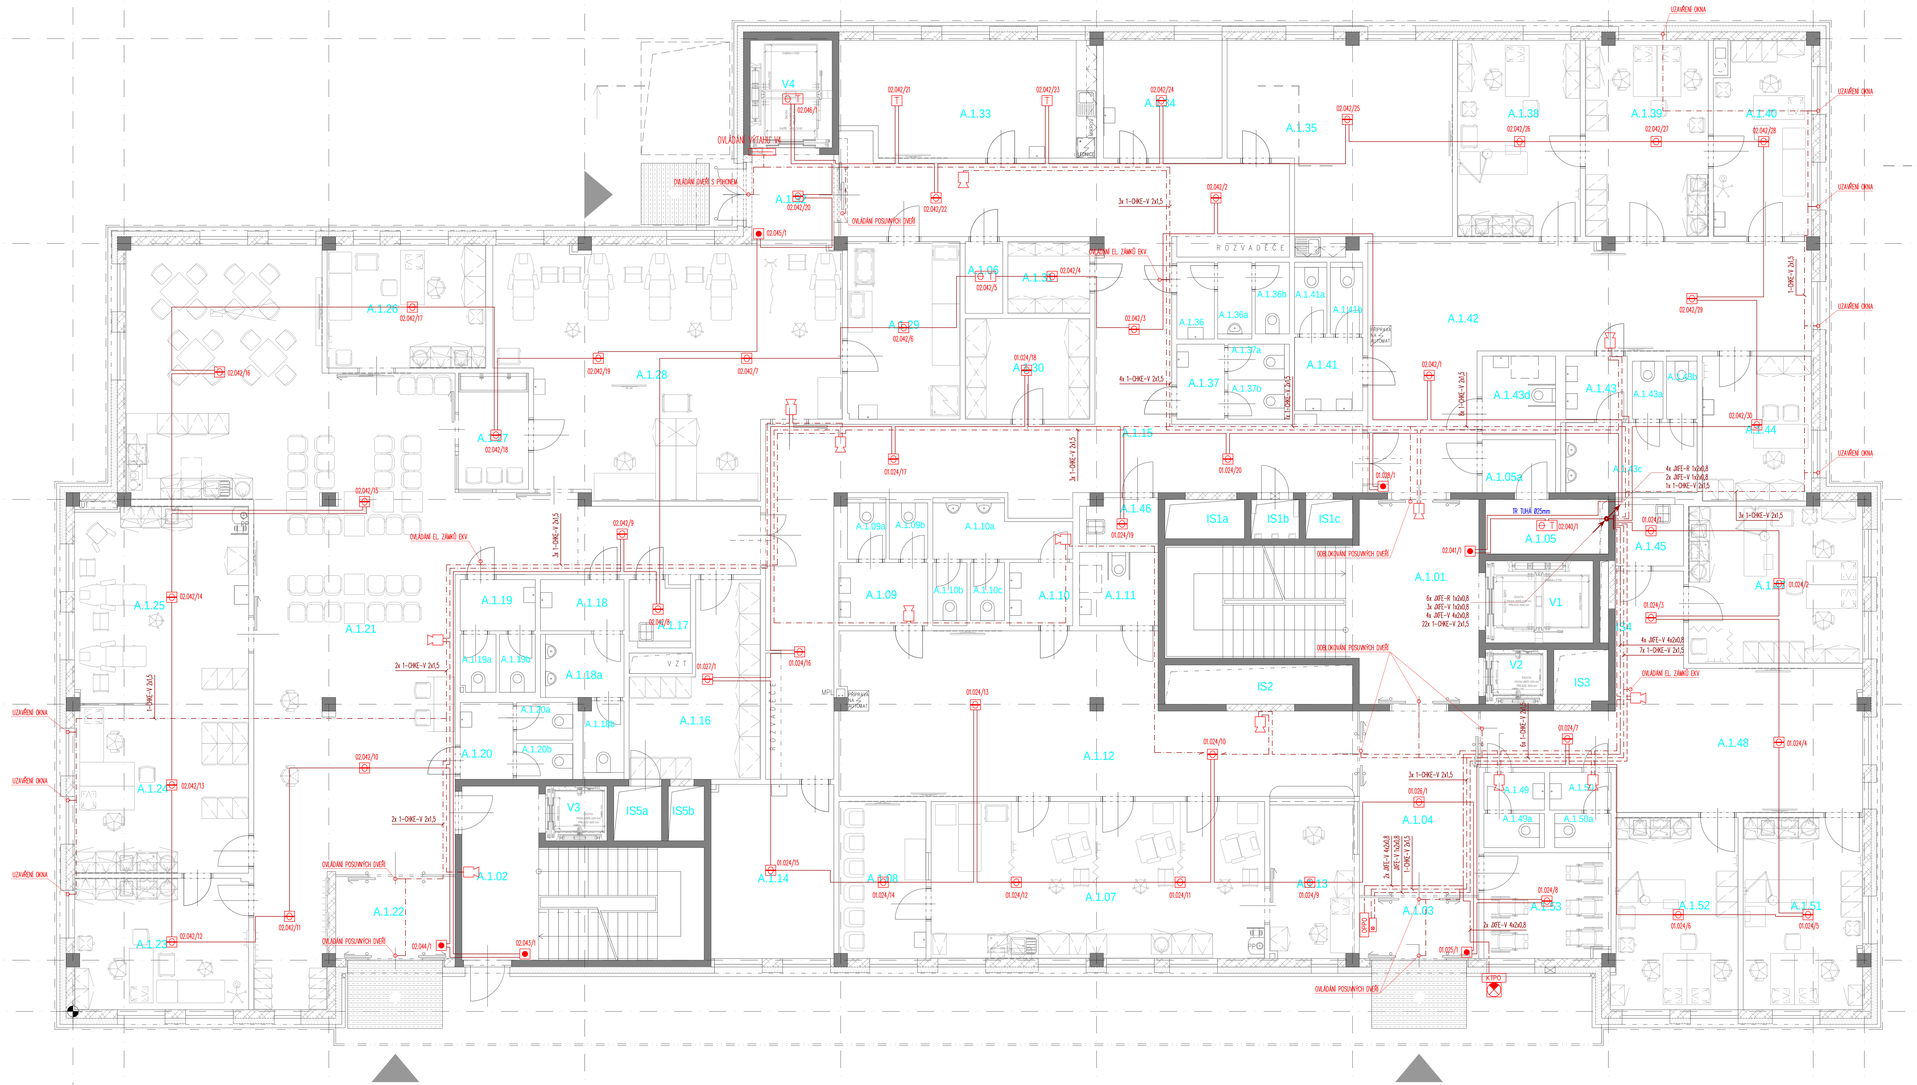

03.045/6
- pořadí ve skupině
- číslo skupiny
- číslo kruhu

LEGENDA
ELEKTRICKÁ POŽÁRNÍ SIGNALIZACE EPS

- EPS — ÚSTŘEDNA EPS
- PARALELNÍ TABLO
- OPTICKO-KOUŘOVÝ HLÁSIČ
- T — TERMODIFERENCIÁLNÍ HLÁSIČ
- TLAČÍTKOVÝ HLÁSIČ
- OT MULTISENZOROVÝ HLÁSIČ
- HLÁSIČ VE ZDVOJENÉ PODLAZE
- HLÁSIČ NAD PODHLEDEM
- PARALELNÍ SIGNALIZACE
- TRUBKA NASÁVACÍHO HLÁSIČE
- NS — NASÁVACÍ HLÁSIČ
- I/O/K — VSTUPNÉ/VÝSTUPNÍ MODUL
- OUT — VÝSTUPNÍ MODUL
- ROZVADĚČ NN
- SIRÉNA
- NAPÁJECÍ ZDROJ
- OPPO — PANEL OPPO
- KTPO — KLÍČOVÝ TREZOR KTPO
- MAJÁK
- ZAŘ.DÁLKOVÉHO PŘENOSU ZDP

JXFE-R 1x2x0,8 B2ca	
JXFE-V 1x2x0,8 B2ca,s1,d1	
1-OHKE-V 2x1,5 B2ca,s1,d1	
JXFE-V 4x2x0,8 B2ca,s1,d1	
TCEKFE 2x2x1	
CYKY 2x1,5	

POZNÁMKA:
V místnostech s podhledy budou kabely JXFE-R 1x2x0,8 vedeny nad podhledem volně, přichyceny ke stropu příchytkami bez požární odolnosti.
V místnostech bez podhledu budou kabely JXFE-R 1x2x0,8 vedeny na povrchu v pevných trubkách. Kabely JXFE-R mohou být uloženy také do společných kabelových žlabů.
Kabely s funkční schopností při požáru musí být vedeny odděleně a musí být vždy příchyceny kovovými příchytkami tak, aby trasa jako celek měla odolnost při požáru po dobu 30 minut. Kovové příchytky musí být maximálně 30cm od sebe. Pro příchytky budou použity kovové hmoždinky nebo šrouby do betonu.

Souřadnicový systém: JTSK
Výškový systém : Bpv
±0,000=289,70 m.n.m.

OBJEDNATEL:
KRÁLOVÉHRADECKÝ KRAJ,
PIVOVARSKÉ NÁMĚSTÍ 1245
500 03 HRADEC KRÁLOVÉ

VEDOUCÍ PROJEKTANT	ING. ONDŘEJ FABIÁN	
ZODP. PROJEKTANT	ING. ONDŘEJ FABIÁN	
VYPRACOVAL	MICHAL EIBICH	
KONTROLOVAL	MICHAL EIBICH	

KRAJ : KRÁLOVÉHRADECKÝ — ETAV, ÚŘAD, JČN

NÁZEV AKCE :
NOVOSTAVBA PAVILONU "A"
(STAVEBNÍ ÚPRAVY Č.P. 111 PRO LABORATOŘE A ONKOLOGII OBLASTNÍ NEMOCNICE JČN A.S.)

NÁZEV OBJEKTU : PAVILON A — ČÁST : SLABOPROUDÁ ELEKTROTECHNIKA

NÁZEV PŘÍLOHY :
PŮDORYS 1.NP - EPS

KANIA, a.s. Špálova 809, 702 00 Ostrava - Přívoz
tel.: +420 596 232 111
e-mail: info@kania-online.cz

STUPEŇ	DPS
DATUM	04/2017
FORMÁT/POČET STR.	A4/21
MĚŘÍTKO	1:50
ARCHIVNÍ ČÍSLO	
Č. ZAK.	15033
SOUBOR	DWG
ČÍSLO SOUBRAVY	
Č. PŘÍLOHY :	15033-DPS-D.1.4.6-SO 01-05