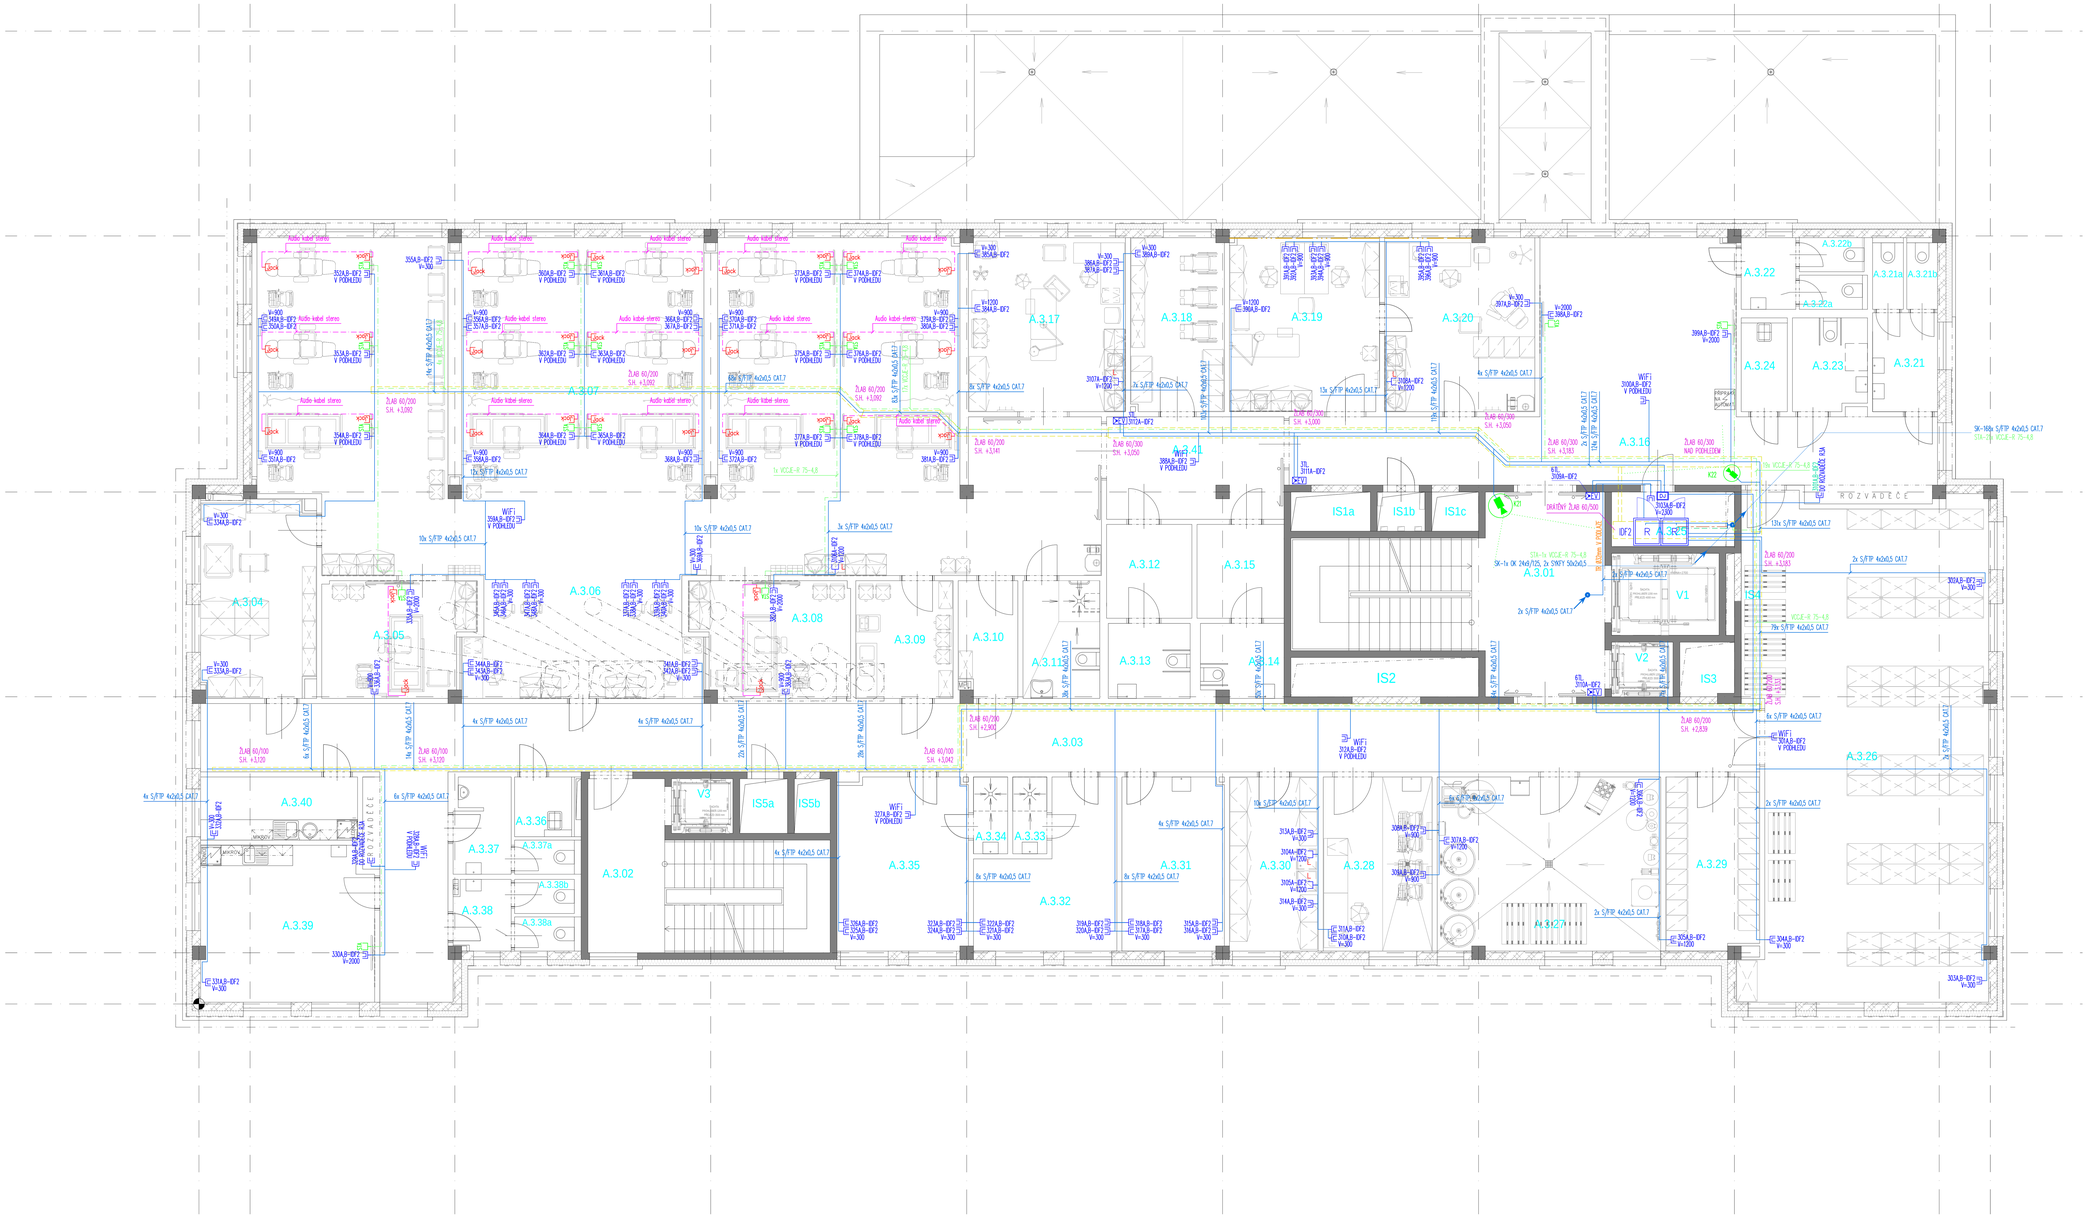

LEGENDA STRUKTUR. KABELÁŽ

- R — 19" ROZVADĚČ
- ZÁSUVKA 1xRJ45
- L — ZÁSUVKA 1xRJ45 PRO MONITORING LEDNIC
- ZÁSUVKA 2xRJ45
- ZÁSUVKA V PODLAHOVÉ KRABICI
- KOMUNIKAČNÍ TABLO AUDIO
- KOMUNIKAČNÍ TABLO VIDEO
- N — NAPÁJEČ
- ZVONKOVÉ TLAČÍTKO
- ZVONEK
- Jack — ZÁSUVKA S KONEKTOREM Jack 3,5mm
- ŘÍDICÍ JEDNOTKA EKV

SPOLEČNÁ TV ANTÉNA STA

- STA — ROZVADĚČ STA
- ZÁSUVKA STA
- DVB-T — ANTÉNA DVB-T
- ANTÉNA VKV

VYVOLÁVACÍ SYSTÉM

- PŘEPÁŽKOVÝ DISPLEJ
- VS — HLAVNÍ MONITOR
- TISKÁRNA
- KLÁVESNICE

KAMEROVÝ SYSTÉM CCTV

- PC – PRACOVNÍ STANICE
- KAMERA VE VYHŘÍVANÉM KRYTU
- DOOME KAMERA NA PODHLEDU

	S/FTP 4x2x0,5 CAT.7 LSZH
	OPTICKÉ KABELY
	SYKFY 50x2x0,5
	TCEPKPFLE 50x4x0,6
	KOAX VCCJE-R 75-4,8 (BEZHALOGENOVÝ)
	AUDIO KABEL STEREO
	SYKFY 2x2x0,5
	KABEL HDMI
	PARAPETNÍ ŽLAB

POZNÁMKY:

HLAVNÍ KABELOVÉ TRASY BUDOU ULOŽENY DO ŽLABŮ NAD PODHLEDEM (VIZ POPISY). ŽLAB BUDE VŽDY JEDEN PRO VŠECHNY SLABOPROUDÉ TECHNOLOGIE. OSTATNÍ NEPOPSANÉ KABELOVÉ TRASY BUDOU VEDENY V PROSTORU NAD PODHLEDEM KDE BUDOU KABELY VEDENY VOLNĚ, PŘICHYCENY KE STROPU SVAZKOVÝMI DRŽÁKY. SVODY Z PODHLEDU K ZÁSUVKÁM A DALŠÍM ZAŘÍZENÍM BUDOU V CHEBNÝCH TRUBKÁCH POD OMÍTKOU. V TECHNICKÝCH MÍSTNOSTECH BEZ PODHLEDU BUDOU KABELY ULOŽENY DO PEVNÝCH PLASTOVÝCH TRUBEK NA POVRCHU.

Souřadnicový systém : JTSK
Výškový systém : Bpv
±0,000=289,70 m.n.m.

SEVER

OBJEDNATEL:

KRÁLOVÉHRADECKÝ KRAJ,
PIVOVARSKÉ NÁMĚSTÍ 1245
500 03 HRADEC KRÁLOVÉ

KRÁLOVÉHRADECKÝ KRAJ

VEDOUCÍ PROJEKTANT	ING. ONDŘEJ FABIÁN	
ZODP. PROJEKTANT	ING. ONDŘEJ FABIÁN	
VYPRACOVAL	MICHAL EIBICH	
KONTROLOVAL	MICHAL EIBICH	
KRAJ: KRÁLOVÉHRADECKÝ	STAV. ÚŘAD: JČÍN	

KANIA

KANIA, a.s. Sportovní 1015, 702 00 Ostrava - Přívoz
tel: 596 243 467
e-mail: info@kania-ostrava.cz

NÁZEV AKCE:	NOVOSTAVBA PAVILONU "A" (STAVEBNÍ ÚPRAVY Č.P. 511 PRO LABORATOŘE A ONKOLOGII OBLASTNÍ NEMOCNICE JČÍN A.S.)	STUPEŇ	DPS
		DATUM	04/2017
		FORMÁT/POČET STR.	A4/21
		MĚŘÍTKO	1:50
		ARCHIVNÍ ČÍSLO	
NÁZEV OBJEKTU:	PAVILON A	Č. ZAK.	15033
		ČÁST: SLABOPROUDÁ ELEKTROTECHNIKA	ČÍSLO
		SOUBOR	DWG
NÁZEV PŘÍLOHY:	PŮDORYS 3.NP - SK, STA, CCTV, VS	Č. PŘÍLOHY:	15033-DPS-D.1.4.6-SO 01-12