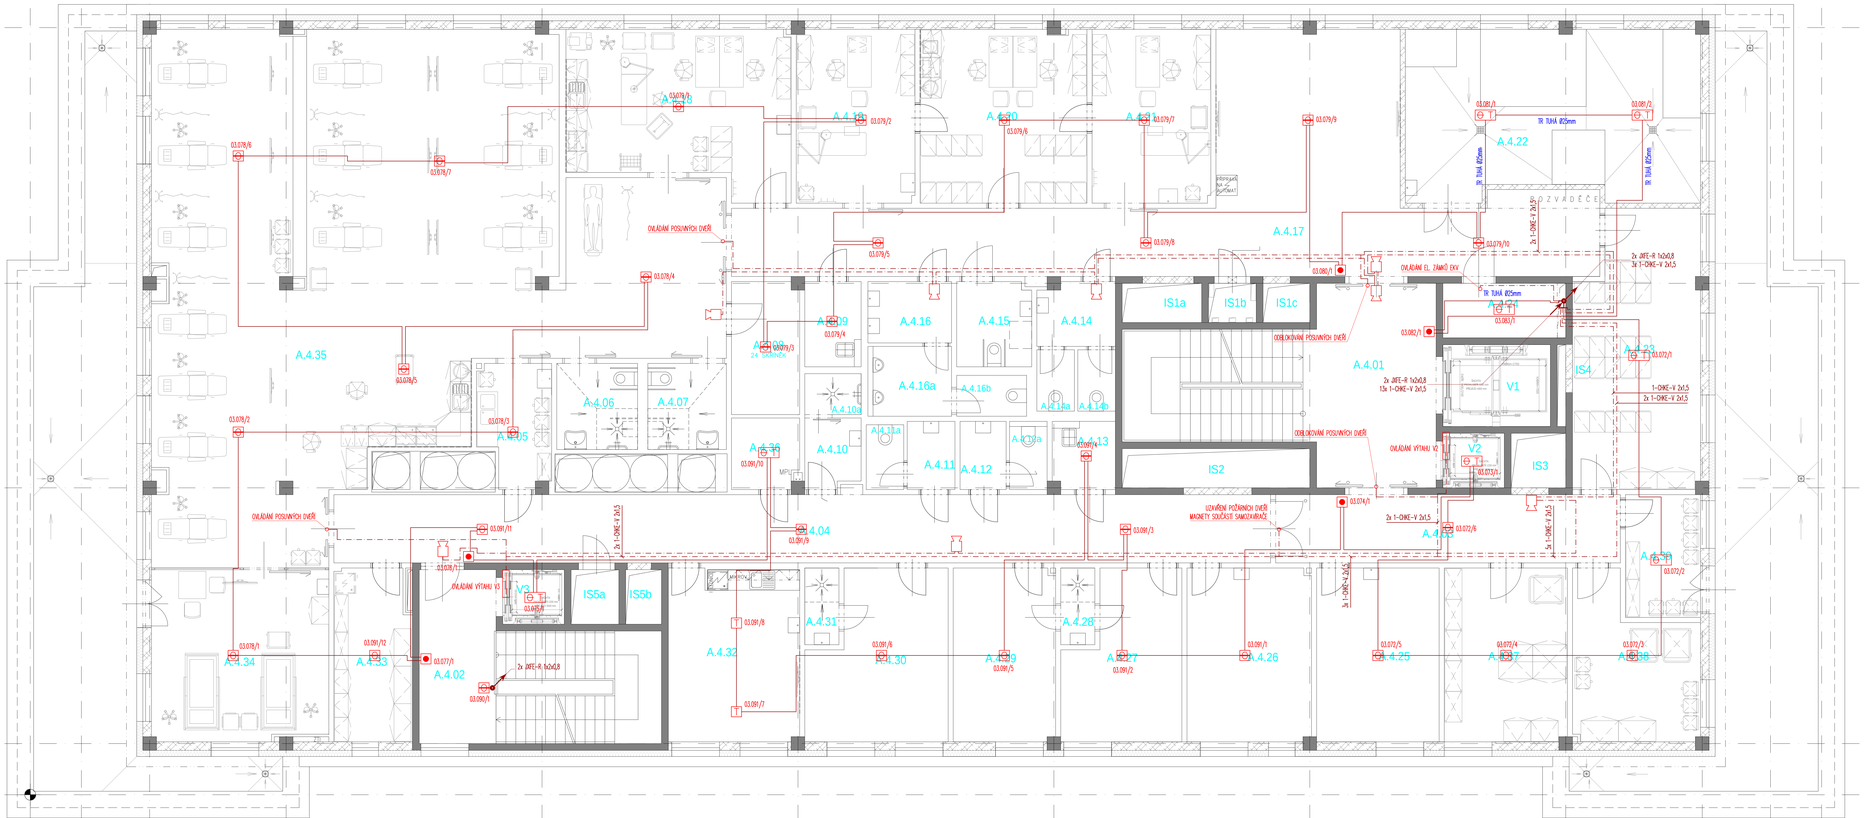

03.045/6
- pořadí ve skupině
- číslo skupiny
- číslo kruhu

LEGENDA
ELEKTRICKÁ POŽÁRNÍ SIGNALIZACE EPS

- EPS — ÚSTŘEDNA EPS
- PARALELNÍ TABLO
- OPTICKO-KOUŘOVÝ HLÁSIČ
- TERMODIFERENCIÁLNÍ HLÁSIČ
- TLAČÍTKOVÝ HLÁSIČ
- OT MULTISENZOROVÝ HLÁSIČ
- HLÁSIČ VE ZDVOJENÉ PODLAZE
- HLÁSIČ NAD PODHLEDEM
- PARALELNÍ SIGNALIZACE
- TRUBKA NASÁVACÍHO HLÁSIČE
- NS — NASÁVACÍ HLÁSIČ
- I/O — VSTUPNÍ/VÝSTUPNÍ MODUL
- IOU — VÝSTUPNÍ MODUL
- ROZVADĚČ NN
- SIRÉNA
- Z — NAPÁJECÍ ZDROJ
- OPPO — PANEL OPPO
- KTPO — KLÍČOVÝ TREZOR KTPO
- MAJÁK
- ZAŘ.DÁLKOVÉHO PŘENOSU ZDP

	JXFE-R 1x2x0,8 B2ca
	JXFE-V 1x2x0,8 B2ca,s1,d1
	1-CHKE-V 2x1,5 B2ca,s1,d1
	JXFE-V 4x2x0,8 B2ca,s1,d1
	TCEKFE 2x2x1
	CYKY 2x1,5

POZNÁMKA:
V místnostech s podhledy budou kabely JXFE-R 1x2x0,8 vedeny nad podhledem volně, přichyceny ke stropu příchytkami bez požární odolnosti.
V místnostech bez podhledu budou kabely JXFE-R 1x2x0,8 vedeny na povrchu v pevných trubkách. Kabely JXFE-R mohou být ukládány také do společných kabelových žlabů.
Kabely s funkční schopností při požáru musí být vedeny oddělené a musí být vždy přichyceny kovovými příchytkami tak, aby trasa jako celek měla odolnost při požáru po dobu 30 minut. Kovové příchytky musí být maximálně 30cm od sebe. Pro příchytky budou použity kovové hmoždinky nebo šrouby do betonu.

Souřadnicový systém: JTSK
Výškový systém: Bpv
±0,000=289,70 m.n.m.

OBJEDNATEL:
KRÁLOVÉHRADECKÝ KRAJ,
PIVOVARSKÉ NÁMĚSTÍ 1245
500 03 HRADEC KRÁLOVÉ

VEDOUCÍ PROJEKTANT	ING. ONDŘEJ FABIÁN	
ZODP. PROJEKTANT	ING. ONDŘEJ FABIÁN	
VYPRACOVAL	MICHAL EIBICH	
KONTROLOVAL	MICHAL EIBICH	
KRAJ: KRÁLOVÉHRADECKÝ	STAV.: GŘAD: JČN	

KANIA, a.s. Špálova 805, 702 00 Ostrava - Přívoz
tel.: +420 596 111 111
e-mail: info@kania-online.cz

NÁZEV AKCE: NOVOSTAVBA PAVILONU "A"
(STAVEBNÍ ÚPRAVY Č.P. 611 PRO LABORATOŘE A ONKOLOGII OBLASTNÍ NEMOCNICE JČN A.S.)

NÁZEV OBJEKTU: PAVILON A — ČÁST: SLABOPROUDÁ ELEKTROTECHNIKA

NÁZEV PŘÍLOHY: PŮDORYS 4.NP - EPS

STUPEŇ	DPS
DATUM	04/2017
FORMÁT/POČET STR.	A4/14
MĚŘÍTKO	1:50
ARCHIVNÍ ČÍSLO	
Č. ZAK.	15033
SOUBOR	DWG
ČÍSLO SOUPISKY	
Č. PŘÍLOHY	15033-DPS-D.1.4.6-SO 01-14