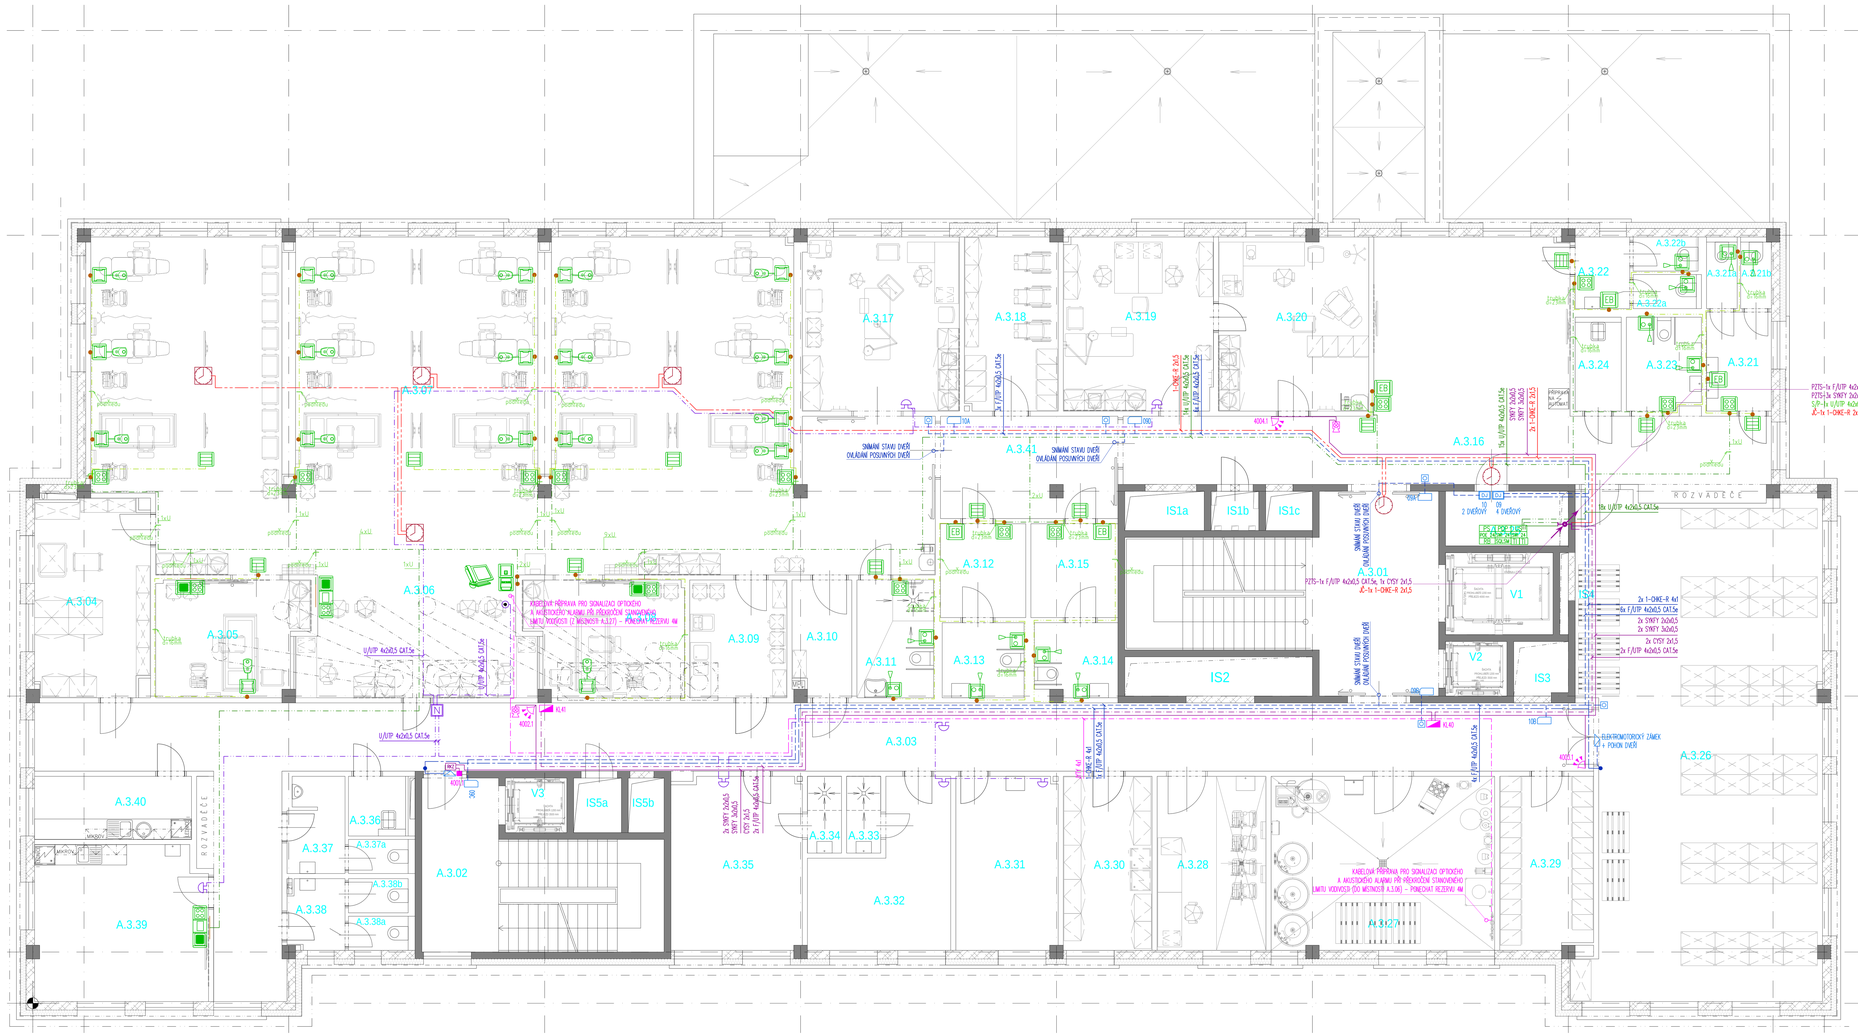

POPLACHOVÝ ZABEZPEČOVACÍ A TÍSŇOVÝ SYSTÉM PZTS

- ÚSTŘEDNA PZTS
- KLÁVESNICE
- EXPANDER
- DETEKTOR TŘÍŠTĚNÍ SKLA
- DUÁLNÍ ČIDLO PIR/MW
- DUÁLNÍ ČIDLO PIR/MW STROPNÍ
- INFRAPASIVNÍ ČIDLO
- INFRAPASIVNÍ ČIDLO STROPNÍ
- MAGNETICKÝ KONTAKT
- VNITŘNÍ SIRÉNA
- KRABICE PRO MONTÁŽ POD OMÍTKU
- NAPÁJECÍ ZDROJ
- KRABICE PRO MONTÁŽ NA POVRCH

KONTROLA VSTUPU EKV

- ČTEČKA
- DVEŘNÍ ŘÍDÍCÍ JEDNOTKA S NAPÁJECÍM ZDROJEM
- ELEKTROMECHANICKÝ ZÁMEK
- ELEKTROMAGNETICKÝ ZÁMEK
- ODCHODOVÉ TLAČÍTKO
- ZVONKOVÉ TLAČÍTKO
- NAPÁJEČ
- KRABICE KUBB S VÍKEČKEM
- ZVONEK

JEDNOTNÝ ČAS

- ÚSTŘEDNA
- ANALOGOVÉ RUČIČKOVÉ HODINY
- RUČIČKOVÉ HODINY OBOUSTRANNÉ
- PŘIJÍMAČ DCF

SIGNALIZACE Z INVALIDNÍCH WC

- SVĚTLO
- TLAČÍTKO S TÁHLEM
- TLAČÍTKO
- SIGNALIZACE
- TLAČÍTKO PRO ZRUŠENÍ VOLÁNÍ
- NAPÁJECÍ ZDROJ 24V

ROZHLAS PRO PŘIVOLÁNÍ PACIENTŮ

- ROZHLASOVÁ ÚSTŘEDNA
- MIKROFON
- PODHLEDOVÝ REPRODUKTOR

LEGENDA PRVKŮ KOMUNIKAČNÍHO ZAŘÍZENÍ SESTRA–PACIENT

ZNAČENÍ	NÁZEV	ROZMĚRY	INSTALACE
	Hlavní terminál	338x210–235x195	zásuvka terminálu
	Zásuvka terminálu IN–OUT	82x82x23	KU 68
	Telefonní zásuvka	82x82x40	KU 68
RJ45 6	Datový rozvaděč	600x370x395	KU 68 KO 125 E
RJ45 9	Datový rozvaděč	600x500x395	KU 68 KO 125 E
RJ45 12	Datový rozvaděč	600x635x395	KU 68 KO 125 E
PS 3	Napájecí zdroj+lokální server	483x133x255	RA 19"
UC 3	Univerzální police	483x43x184	RA 19"
SQL/MS	SQL server	170x170x35	US–19"
TI	Telefonní interface	120x80x18	US–19"
TER 3	Router	113x89x28	US–19"
PDP 1	Rozvaděj panel 8x230V 19"/1U	485x43x45	RA 19"
INJE-1R	Napájecí injektor	483x43x122	RA 19"
INJE-1G	Napájecí injektor	483x43x122	RA 19"
INJE-1Y	Napájecí injektor	483x43x122	RA 19"
SW 24	Datový přepínač	483x43x170	RA 19"
	Vitidlo signalizační	82x82x56	KU 68
	Pokojový terminál	82x82x23	KU 68
	Pokojový terminál hovorový	151x82x23	2xKP 67/2
	Pokojový terminál hovorový s displejem	220x82x23	3xKP 67/2
	Zásuvka pacienta (bez hovoru)	82x82x39	KU 68
	Tlačítko nouzového volání	82x82x23	KU 68
	Táhlo a tlačítko nouzového volání	82x82x23	KU 68
	Tlačítko pacienta	52x100x23	Zásuvka pacienta

	KABELY SYKFY
	KABELY SBĚRNICE PZTS
	F/UTP 4x2x0,5 CAT.5e LSZH
	1-CHKE-R 4x1
	U/UTP 4x2x0,5 CAT.5e LSZH
	1-CHKE-R 2x1,5
	J-Y(st)Y 4x2x0,8
	JYTY 4x1

POZNÁMKY:

HLAVNÍ KABELOVÉ TRASY BUDOU ULOŽENY DO ŽLABŮ NAD PODHLEDEM (VIZ POPISY). ŽLAB BUDE VŽDY JEDEN PRO VŠECHNY SLABOPROUDÉ TECHNOLOGIE. OSTATNÍ NEPOPSANÉ KABELOVÉ TRASY BUDOU VEDENY V PROSTORU NAD PODHLEDEM KDE BUDOU KABELY VEDENY VOLNĚ, PŘÍCHYCENY KE STROPU SVAZKOVÝM DRŽÁKY. SVODY Z PODHLEDU KE ČTEČKÁM, ČIDLŮM, HODINÁM A DALŠÍM ZAŘÍZENÍM BUDOU V CHEENÝCH TRUBKÁCH POD OMÍTKOU NEBO V SÁDROKARTONOVÝCH STĚNÁCH. V TECHNICKÝCH MÍSTNOSTECH BEZ PODHLEDU BUDOU KABELY ULOŽENY DO PEVNÝCH PLASTOVÝCH TRUBEK NA POVRCHU.

Souřadnicový systém : JTSK
Výškový systém : Bpv
±0,000=289,70 m.n.m.

OBJEDNATEL:

KRÁLOVÉHRADECKÝ KRAJ,
PIVOVARSKÉ NÁMĚSTÍ 1245
500 03 HRADEC KRÁLOVÉ

VEDOUCÍ PROJEKTANT	ING. ONDŘEJ FABIÁN	
ZODP. PROJEKTANT	ING. ONDŘEJ FABIÁN	
VYPRACOVAL	MICHAL EIBICH	
KONTROLOVAL	MICHAL EIBICH	
KRAJ: KRÁLOVÉHRADECKÝ	STAV. ÚŘAD: JČN	

KRÁLOVÉHRADECKÝ KRAJ

KANIA

KANIA, a.s. Špálova 805, 702 00 Ostrava - Přívoz
tel.: +420 596 766 111
e-mail: info@kania-online.cz

NÁZEV AKCE :	NOVOSTAVBA PAVILONU "A"	STUPEŇ	DPS
	(STAVEBNÍ ÚPRAVY Č.P. 511 PRO LABORATOŘE A ONKOLOGII	DATUM	04/2017
	OBLASTNÍ NEMOCNICE JČN A.S.)	FORMÁT/POČET STR.	A4/21
		MĚŘÍTKO	1:50
		ARCHIVNÍ ČÍSLO	
NÁZEV OBJEKTU :	PAVILON A	Č. ZAK.	15033
	ČÁST : SLABOPROUDÁ ELEKTROTECHNIKA	SOUBOR	DWG
NÁZEV PŘÍLOHY :	PŮDORYS 3.NP - PZTS, EKV, JČ, DZ	Č. PŘÍLOHY :	15033-DPS-D.1.4.6-SO 01-13