PŮDORYS 4.NP

ÚROVEŇ +12,000

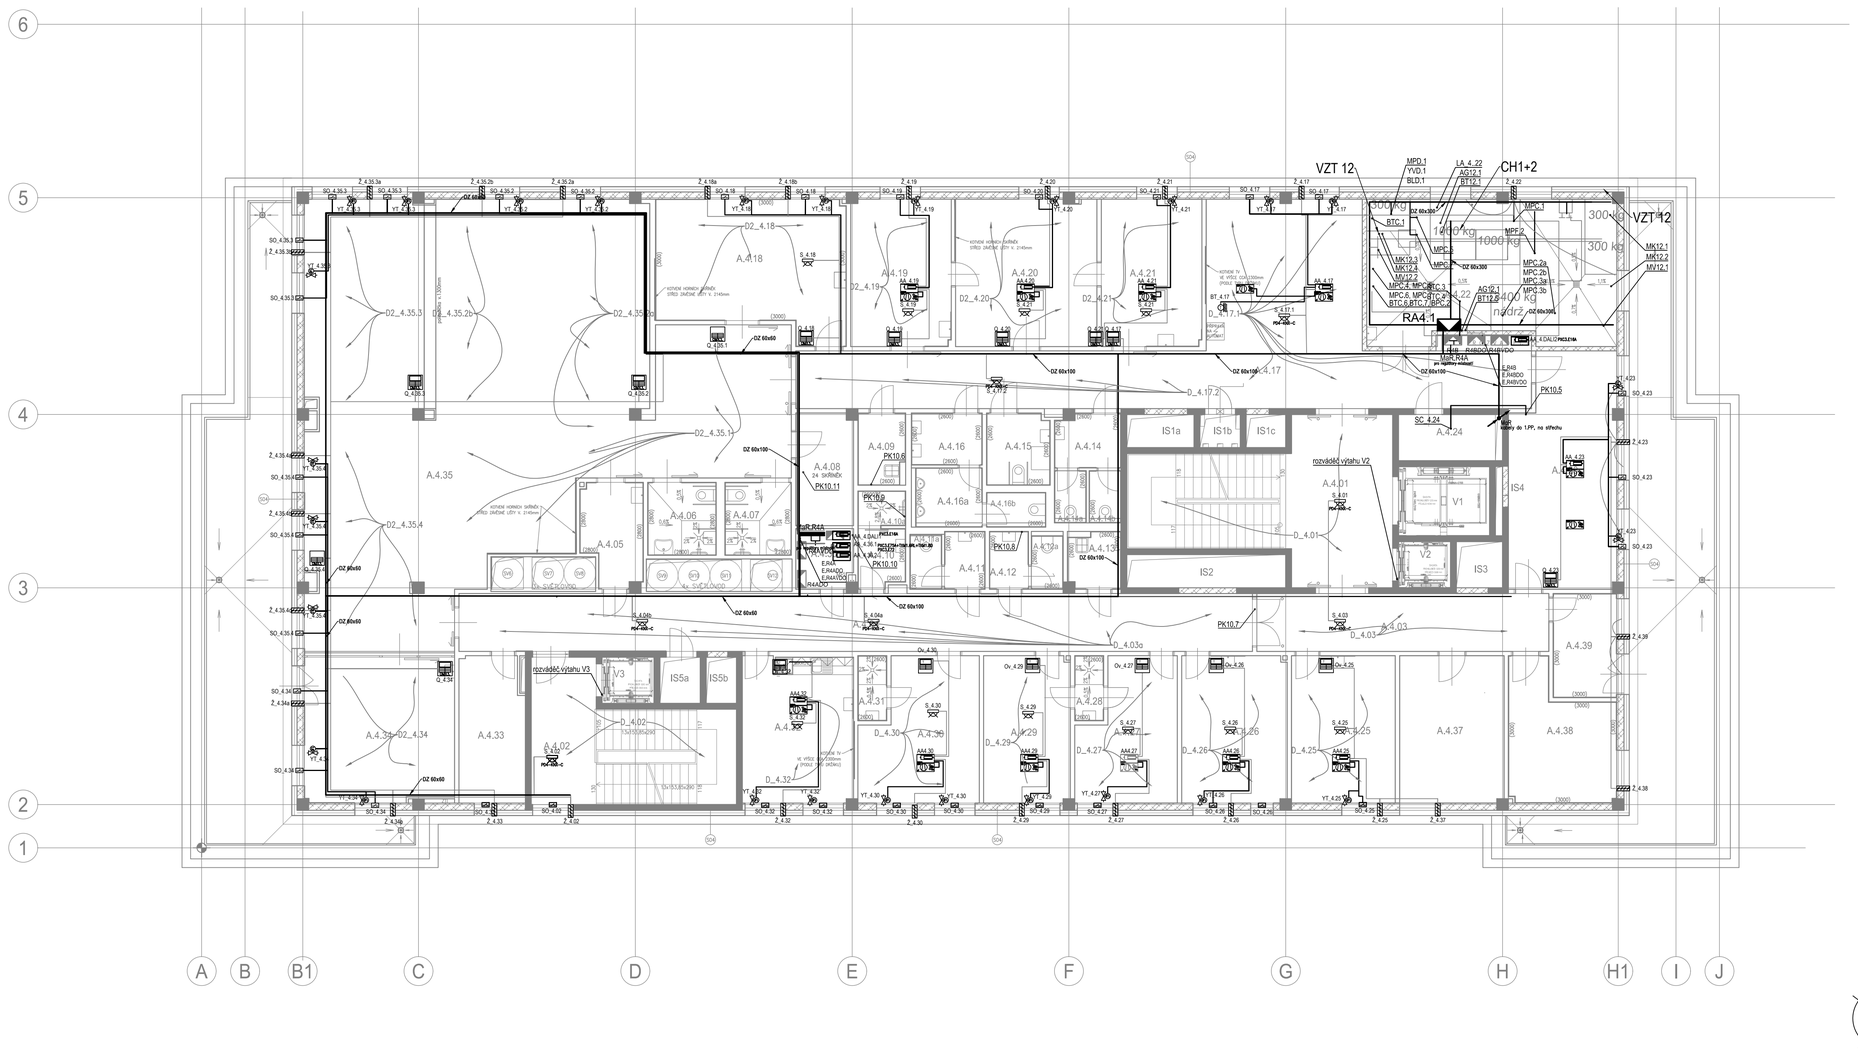

LEGENDA MÍSTNOSTÍ

Č. MÍSTN.	POPIS MÍSTNOSTI	PODLAHOVÁ PLOCHA [m²]	S.V. [m]
A.4.01	SCHODIŠTĚ	39.81	3.70
A.4.02	SCHODIŠTĚ	26.12	3.70
A.4.03	CHODBA	20.19	2.80
A.4.04	CHODBA	54.90	2.80
A.4.05	ČISTÍCÍ MÍSTNOST	7.20	2.80
A.4.06	SPRCHA + WC PACIENTI - ŽENY	6.11	2.80
A.4.07	SPRCHA + WC PACIENTI - MUŽI	5.81	2.80
A.4.08	ŠATNA PACIENTI	7.74	2.60
A.4.09	ÚKLID	4.21	2.60
A.4.10	SPRCHA PERSONÁL PŘEDSÍŇ	3.29	2.60
A.4.10a	SPRCHA PERSONÁL	1.98	2.60
A.4.11	WC PERSONÁL PŘEDSÍŇ	2.80	2.60
A.4.11a	WC PERSONÁL	2.04	2.60
A.4.12	WC PERSONÁL PŘEDSÍŇ	2.70	2.60
A.4.12a	WC PERSONÁL	2.04	2.60
A.4.13	ÚKLID	3.64	2.60
A.4.14	WC PACIENTI ŽENY PŘEDSÍŇ	4.19	2.60
A.4.14a	WC PACIENTI ŽENY	1.82	2.60
A.4.14b	WC PACIENTI ŽENY	1.81	2.60
A.4.15	WC PACIENTI IMOBILNÍ	5.43	2.60
A.4.16	WC PACIENTI MUŽI PŘEDSÍŇ	4.41	2.60
A.4.16a	WC PACIENTI MUŽI	4.37	2.60
A.4.16b	WC PACIENTI MUŽI	2.15	2.60
A.4.17	ČEKÁRNA + CHODBA	80.89	3.00
A.4.18	AMBULANCE	29.29	3.00
A.4.19	AMBULANCE	17.71	3.00
A.4.20	SESTERNA	24.88	3.00
A.4.21	AMBULANCE	17.75	3.00
A.4.22	STROJOVNA CHLAZENÍ	44.16	3.70
A.4.23	SPISOVNA	28.79	3.00
A.4.24	ROZVODNA SLP	5.76	3.70
A.4.25	PRACOVNA	18.31	3.00
A.4.26	PRACOVNA LÉKAŘŮ ONKOLOGIE	18.58	3.00
A.4.27	PRACOVNA LÉKAŘŮ ONKOLOGIE	15.35	3.00
A.4.28	SPRCHA	2.25	2.60
A.4.29	PRACOVNA LÉKAŘŮ ONKOLOGIE	15.26	3.00
A.4.30	PRACOVNA PRIMÁŘE ONKOLOGIE	18.66	3.00
A.4.31	SPRCHA	2.25	2.60
A.4.32	DENNÍ MÍSTNOST PERSONÁL, KUCHYŇKA	19.60	3.00
A.4.33	SKLAD ZDRAVOTNICKÉHO MATERIÁLU	11.35	3.00
A.4.34	STACIONÁŘ 2L	26.96	3.00
A.4.35	ONKOLOGICKÝ STACIONÁŘ 12+1 L	179.38	3.00
A.4.36	ROZVODNA SIL	4.06	3.70
A.4.37	SKLAD ČISTÉHO PRÁDLA	18.37	3.00
A.4.38	SKLAD ŠPINAVÉHO PRÁDLA	15.34	3.00
A.4.39	SKLAD CYTOSTATICKÉHO ODPADU	7.92	3.00
		837.63	
V1	VÝTAH LŮŽKOVÝ EVAKUAČNÍ	7.56	25.2
V2	VÝTAH OSOBNÍ	2.88	25.2
V3	VÝTAH OSOBNÍ	2.88	20.9
		13.32	
IS1a	INSTALAČNÍ ŠACHTA	2.68	24.165
IS1b	INSTALAČNÍ ŠACHTA	1.61	24.165
IS1c	INSTALAČNÍ ŠACHTA	1.58	24.165
IS2	INSTALAČNÍ ŠACHTA	6.33	24.165
IS3	INSTALAČNÍ ŠACHTA	2.56	24.165
IS4	INSTALAČNÍ ŠACHTA	0.60	24.165
IS5a	INSTALAČNÍ ŠACHTA	2.24	19.865
IS5b	INSTALAČNÍ ŠACHTA	1.68	19.865
		19.28	

vybavuje stavba
interiér stavba

LEGENDA MaR

- ROZVÁDĚČ MaR
- HLAVNÍ KABELOVÁ TRASA
- KABELOVÁ TRASA KNX
- KABELOVÁ TRASA MaR
- STOUPAČKA–TRASA MaR nahoru / dolů / průběžná
- EF61 PŘÍSTROJ MaR, UMÍSTĚNÍ
- CH1 TECHNOLOGICKÉ ZAŘÍZENÍ
- DETEKCE PLYNU, UZ.VENTIL
- SNÍMAČ TEPLOTY PROSTOROVÝ
- SNÍMAČ REL.VLHKOSTI PROSTOROVÝ
- jednotka FCU
- REGULAČNÍ AUTOMAT MÍSTNOSTI
- SKUPINA OVLÁDÁNÍ SVÍTIDEL DALI

Souřadnicový systém : JTSK
Výškový systém : Bpv
±0,000=289,70 m.n.m.

OBJEDNATEL :

KRÁLOVÉHRADECKÝ KRAJ,
PIVOVARSKÉ NÁMĚSTÍ 1245
500 03 HRADEC KRÁLOVÉ

KRÁLOVÉHRADECKÝ KRAJ

VEDOUCÍ PROJEKTANT	ING. ONDŘEJ FABIÁN	
ZODP. PROJEKTANT	ING. ONDŘEJ FABIÁN	
VYPRACOVAL	ING. TOMÁŠ VESELÝ	
KONTROLOVAL	ING. PETR HAVLENA	
KRAJ : KRÁLOVÉHRADECKÝ	STAV. ÚŘAD : JIČÍN	

KANIA

KANIA, a.s. Špálova 80/9, 702 00 Ostrava - Přívoz
tel. : 596 243 487
e-mail : info@kania-ostrava.cz

NÁZEV AKCE :

NOVOSTAVBA PAVILONU "A"

(STAVEBNÍ ÚPRAVY Č.P. 511 PRO LABORATOŘE A ONKOLOGII OBLASTNÍ NEMOCNICE JIČÍN A.S.)

STUPEŇ		DPS	
DATUM		04/2017	
FORMÁT/POČET STR.		A4/10	
MĚŘÍTKO		1:100	
ARCHIVNÍ ČÍSLO			
Č. ZAK.	15033	ČÍSLO SOUPRAVY	
SOUBOR	DWG		

NÁZEV OBJEKTU : PAVILON A

ČÁST : MĚŘENÍ A REGULACE

NÁZEV PŘÍLOHY : PŮDORYS 4. NP

Č. PŘÍLOHY : 15033-DPS-D.1.4.7-SO 01 - 07

Plot: 11.2017 10:49:32