


**OBSAH:**

.01.. .04	NAPÁJENÍ A SPOLEČNÉ SIGNÁLY ROZVÁDĚČE MaR
.11.. .16	ZAPOJENÍ TECHNOLOGIE OKRUHU ZDROJE CHLADU
.21.. .26	ZAPOJENÍ TECHNOLOGIE OBĚHOVÝCH ČERPADEL CHLADU
.27.. .28	SPOLEČNÉ SIGNÁLY, SIGNALIZACE PORUCH
.28	SPOLEČNÉ SIGNÁLY, MĚŘENÍ


OBJEDNATEL :		 KRÁLOVÉHRADECKÝ KRAJ		
<b>KRÁLOVÉHRADECKÝ KRAJ,</b> PIVOVARSKÉ NÁMĚSTÍ 1245 500 03 HRADEC KRÁLOVÉ				
VEDOUČÍ PROJEKTANT	ING. ONDŘEJ FABIÁN	 KANIA, a.s. Špálova 80/9, 702 00 Ostrava - Přívoz tel : 596 243 487 e-mail : info@kania-ostrava.cz		
ZODP. PROJEKTANT	ING. ONDŘEJ FABIÁN			
VYPRACOVAL	ING. TOMÁŠ VESELÝ			
KONTROLOVAL	ING. PETR HAVLENA			
KRAJ : KRÁLOVÉHRADECKÝ		STAV. ÚŘAD : JIČÍN		
NÁZEV AKCE :		STUPĚŇ		DPS
NOVOSTAVBA PAVILONU "A"  (STAVEBNÍ ÚPRAVY Č.P. 511 PRO LABORATOŘE A ONKOLOGII OBLASTNÍ NEMOCNICE JIČÍN A.S.)		DATUM		04/2017
		FORMÁT/POČET STR.		A4/18
		MĚŘÍTKO		—
		ARCHIVNÍ ČÍSLO		
NÁZEV OBJEKTU :	ČÁST :	Č. ZAK.	15033	ČÍSLO
PAVILON A	MĚŘENÍ A REGULACE	SOUBOR	DWG	SOUPRAVY
NÁZEV PŘÍLOHY :		Č. PŘÍLOHY :		
SCHEMA ROZVADĚČE RA4.1		15033-DPS-D.1.4.7-SO 01 - 13		





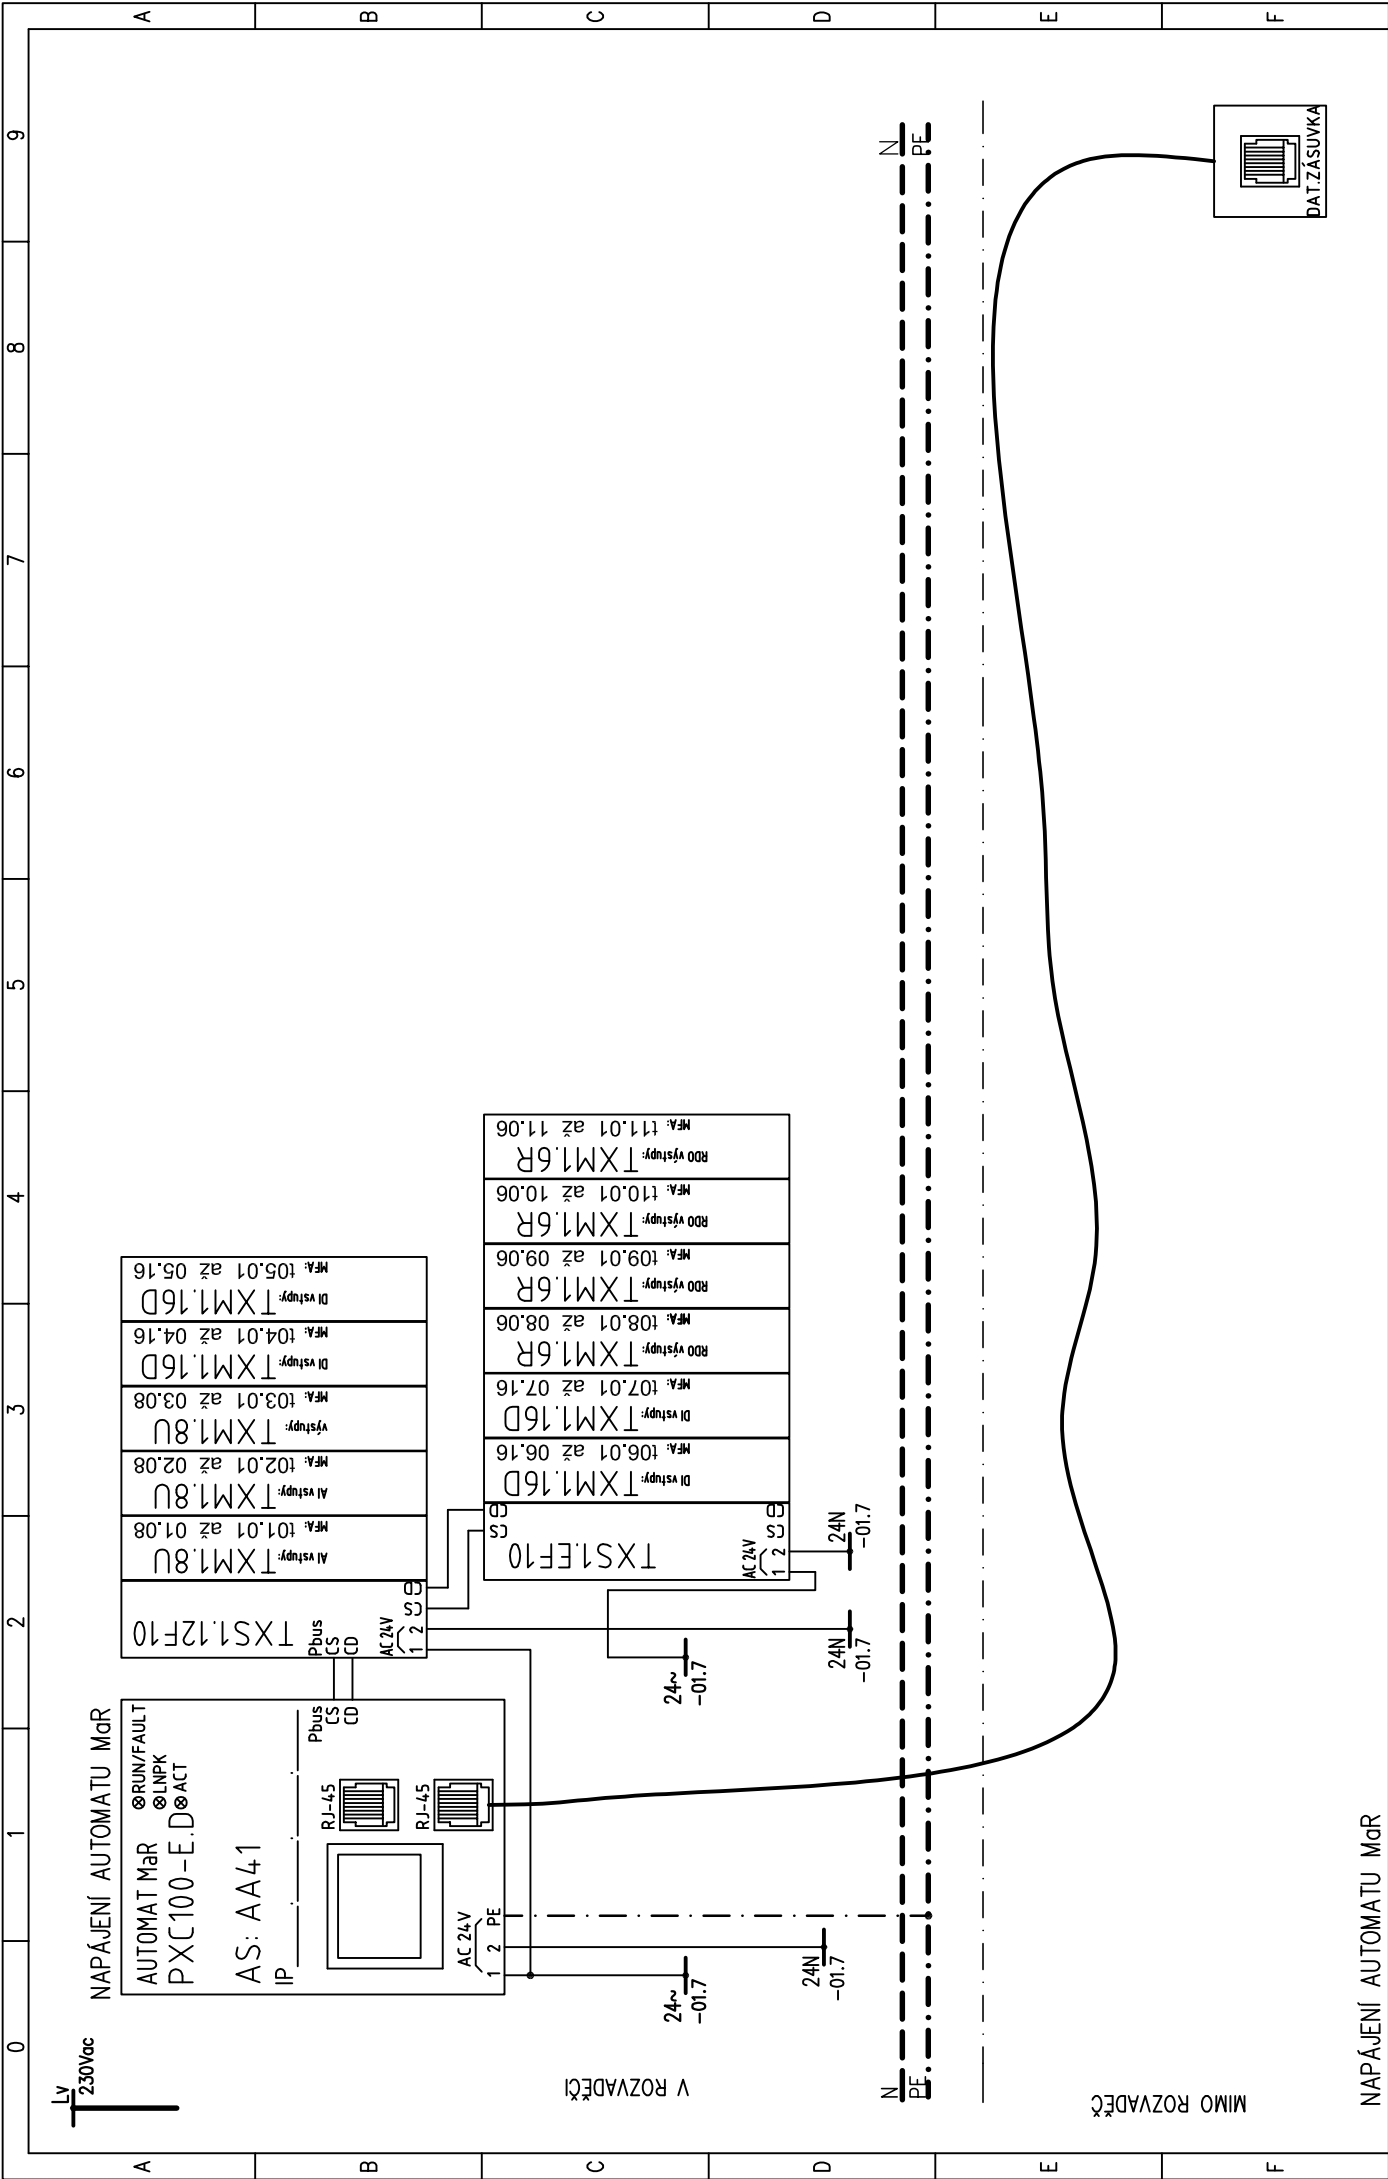


NAPÁJENÍ AUTOMATU MaR				AKCE: Stavební úpravy č.p.511 pro laboratoře a onkologii, Oblastní nemocnice Jičín				PROJECT: 09/2016				VYPRACOVAL: T.VESELÝ				DESIGNER:			
NÁZEV VÝKRESU: SCHÉMA MaR – ROZVADĚČ RA4.1				DRAWING TITLE:				VÝKRES ČÍSLO: PLAN No:				VERZ: 00				STRANA: .03			
NAPÁJENÍ ROZVADĚČE								SO 01 D1-4 MaR -10											

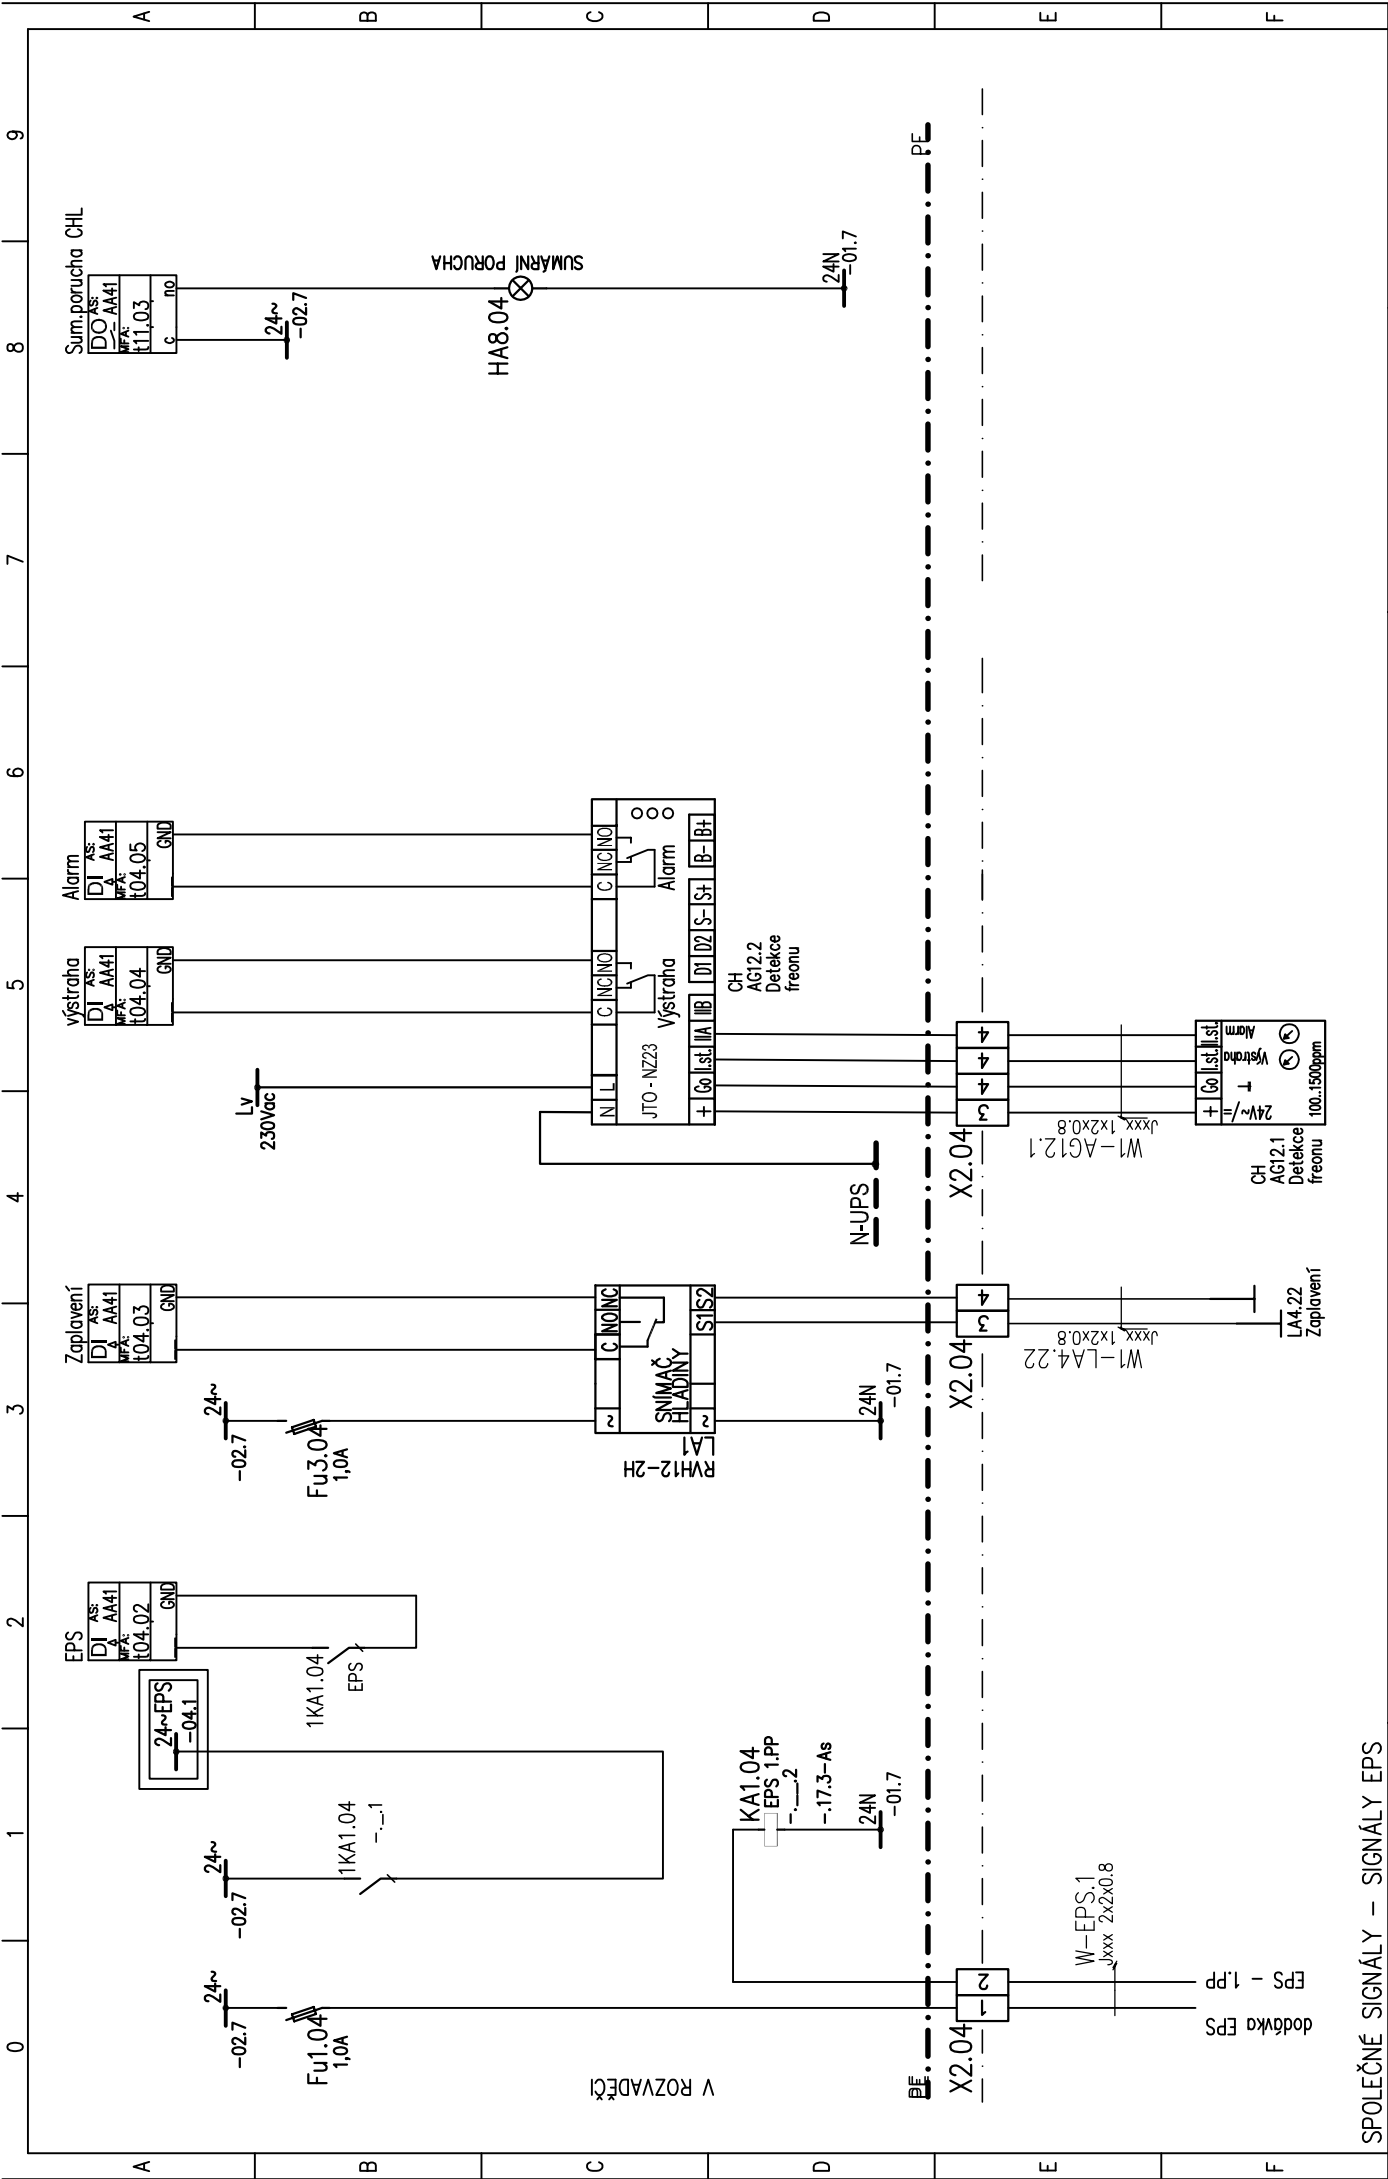

SPOLEČNÉ SIGNÁLY – SIGNÁLY EPS


AKCE:		Stavební úpravy č.p.511 pro laboratoře a onkologii, Oblastní nemocnice Jičín			PROJECT:		DATE:		VYPRACOVAL:		DESIGNER:	
NÁZEV VÝKRESU:		SCHÉMA MaR – ROZVÁDĚČ RA4.1 SPOLEČNÉ SIGNÁLY – BLOKACE EPS			DRAWING TITLE:		VÝKRES ČÍSLO:		PLAN No:		STRANA:	
							SO 01 D1-4 MaR -10		VERZ:		.04	



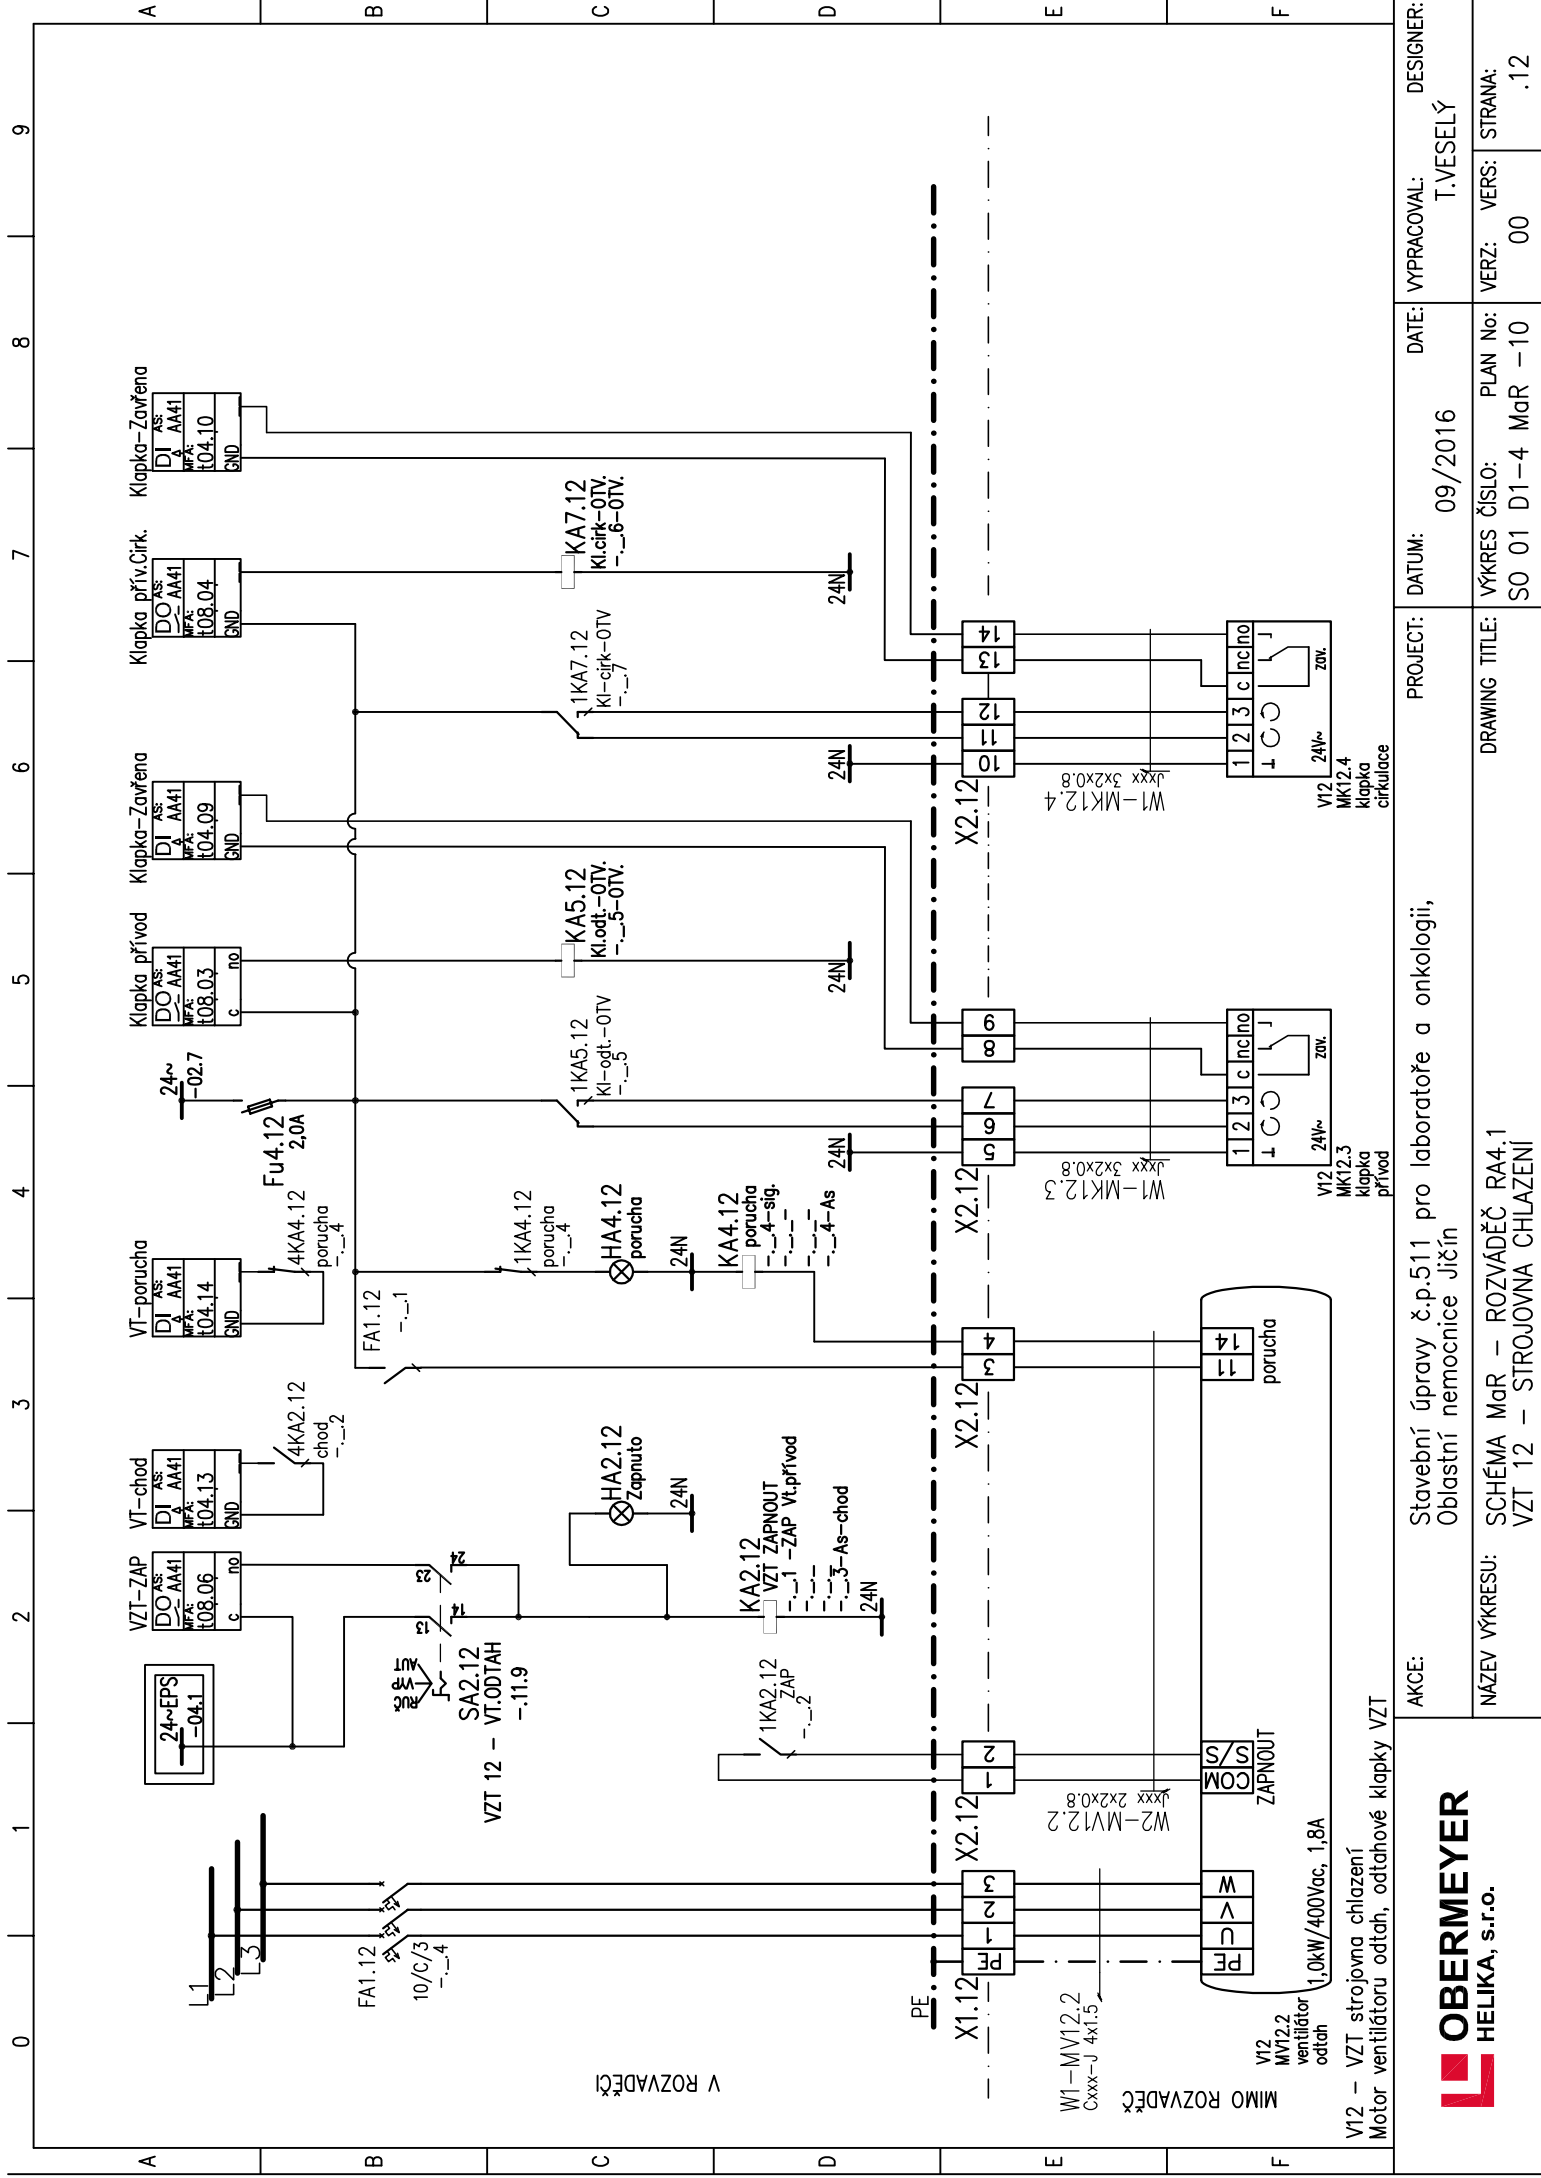







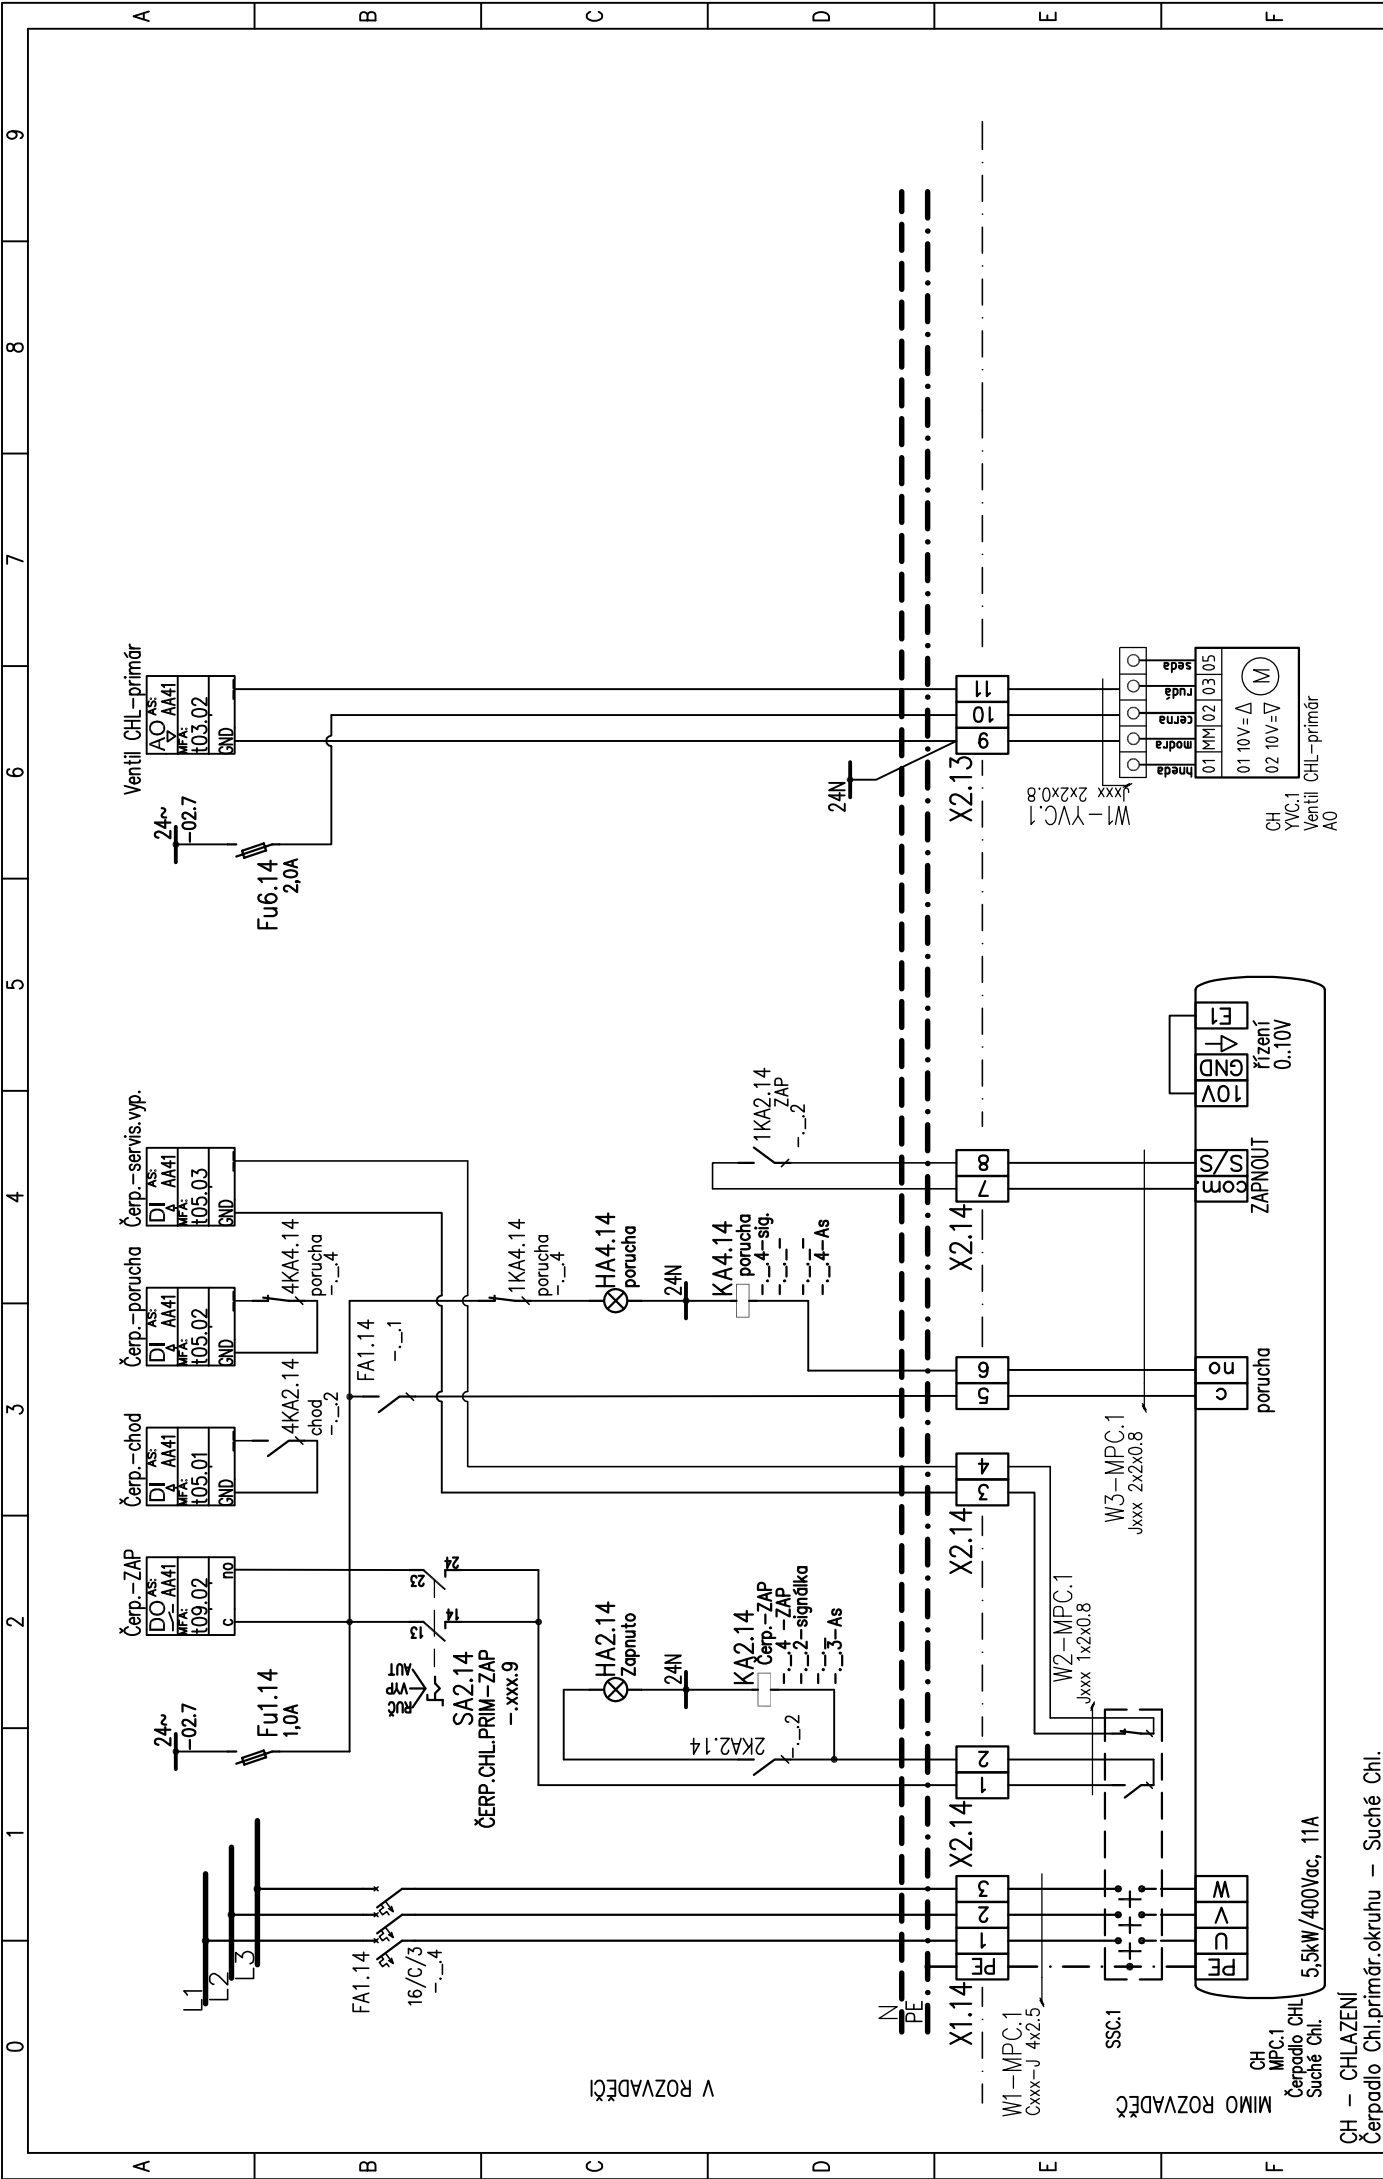

CH – CHLAZENÍ Čerpadlo Chl.primár.okruhu – Suché Chl.		AKCE:		Stavební úpravy č.p.511 pro laboratoře a onkologii, Oblastní nemocnice Jičín		PROJECT:		DATE:		VYPRACOVAL:		DESIGNER:	
NÁZEV VÝKRESU: SCHÉMA MaR – ROZVADĚČ RA4.1 CHLAZENÍ – ČERPADLO A VENTIL CHL.PRIMÁR.OKRUH		VÝKRES ČÍSLO: SO 01 D1-4 MaR -10		PLAN No: -10		VERZ: 00		STRANA: .14		T.VESELÝ			

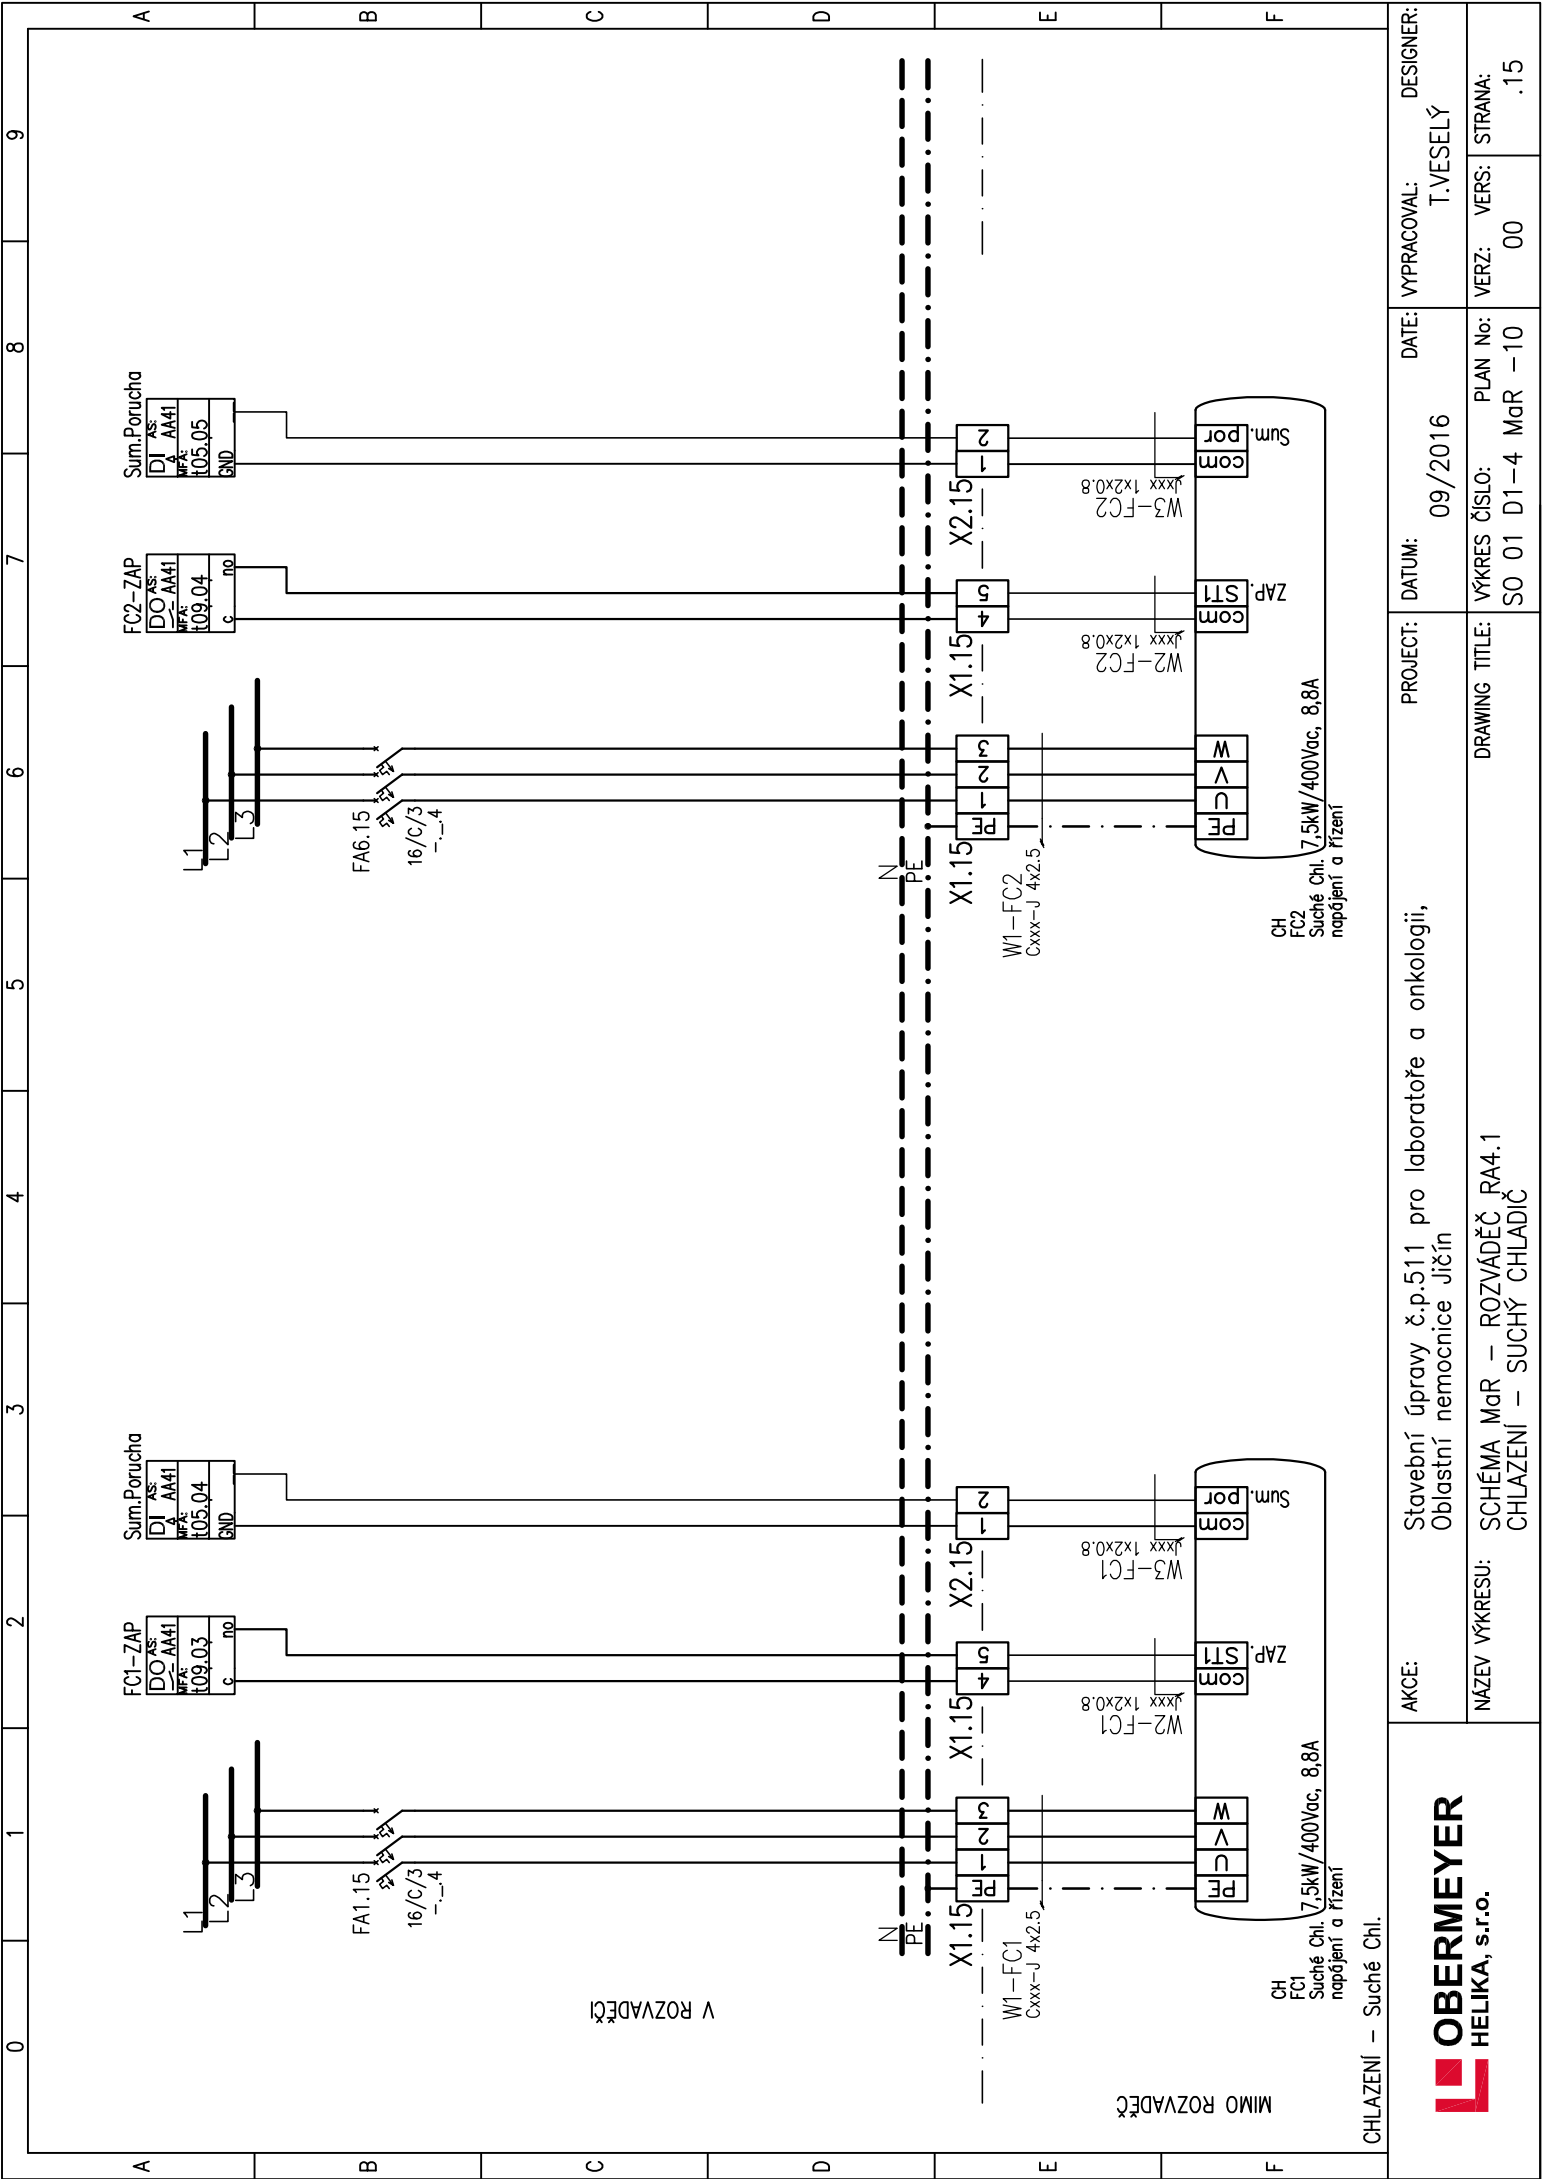

AKCE:	Stavební úpravy č.p.511 pro laboratoře a onkologii, Oblastní nemocnice Jičín	PROJECT:	DATE:	VYPRACOVAL:	DESIGNER:
NÁZEV VÝKRESU:	SCHÉMA MaR – ROZVÁDĚČ RA4.1 CHLAZENÍ – SUCHÝ CHLADIČ	DRAWING TITLE:	PLAN No:	VERZ:	STRANA:
			SO 01 D1-4 MaR -10	00	.15

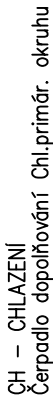

**OBERMEYER**  
**HELIKA, S.r.l.**


NÁZEV VÝKRESU: SCHÉMA M<sub>0</sub>R – RŮZVADĚČ RA4.1  
CHLAZENÍ – DOPLŇOVÁNÍ PRIMÁR.

CHLAZENÍ – DOPLŇOVÁNÍ PRIMÁR. OKRUH


---

00.1

VERZ:	VERS:	STRANA:
-------	-------	---------

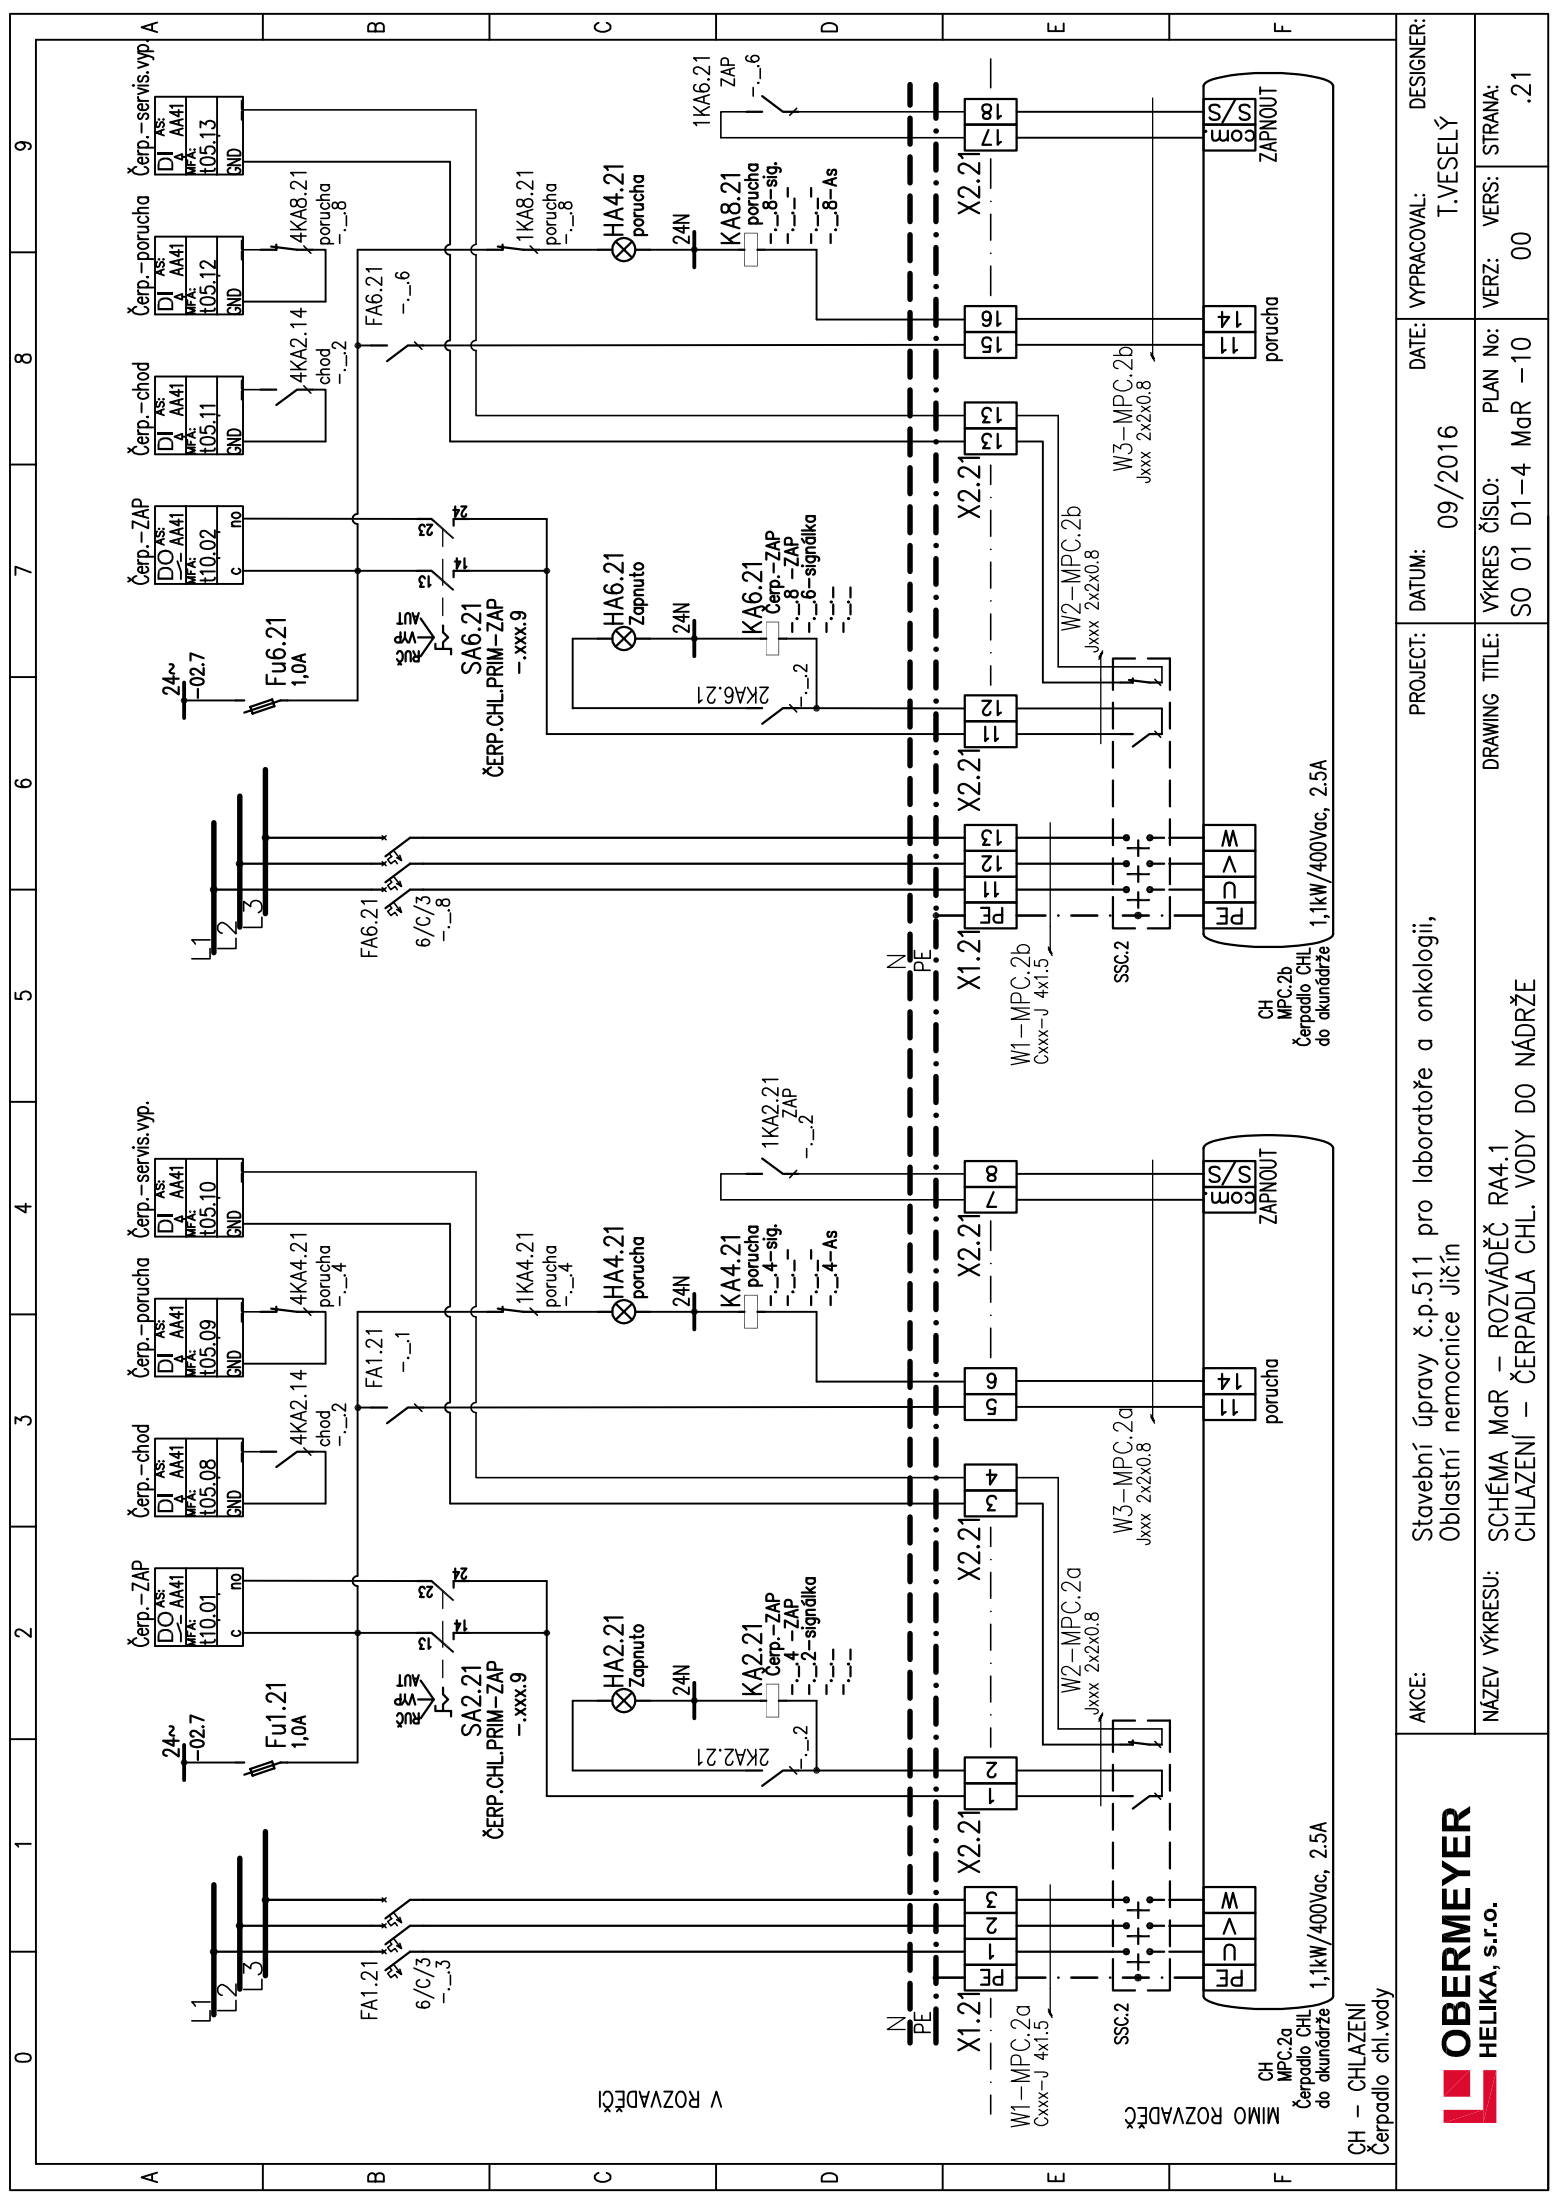


AKCE:	Stavební úpravy č.p.511 pro laboratoře a onkologii, Oblastní nemocnice Jičín			PROJECT:	DATUM:	DATE:	VYPRACOVAL:	DESIGNER:
	NÁZEV VÝKRESU: SCHÉMA MaR – ROZVÁDĚČ RA4.1 CHLAZENÍ – ČERPADLA CHL. VODY DO NÁDRŽE			DRAWING TITLE:	VÝKRES ČÍSLO:	PLAN No:	VERZ:	STRANA:
					SO 01 D1-4	MaR -10	00	.21

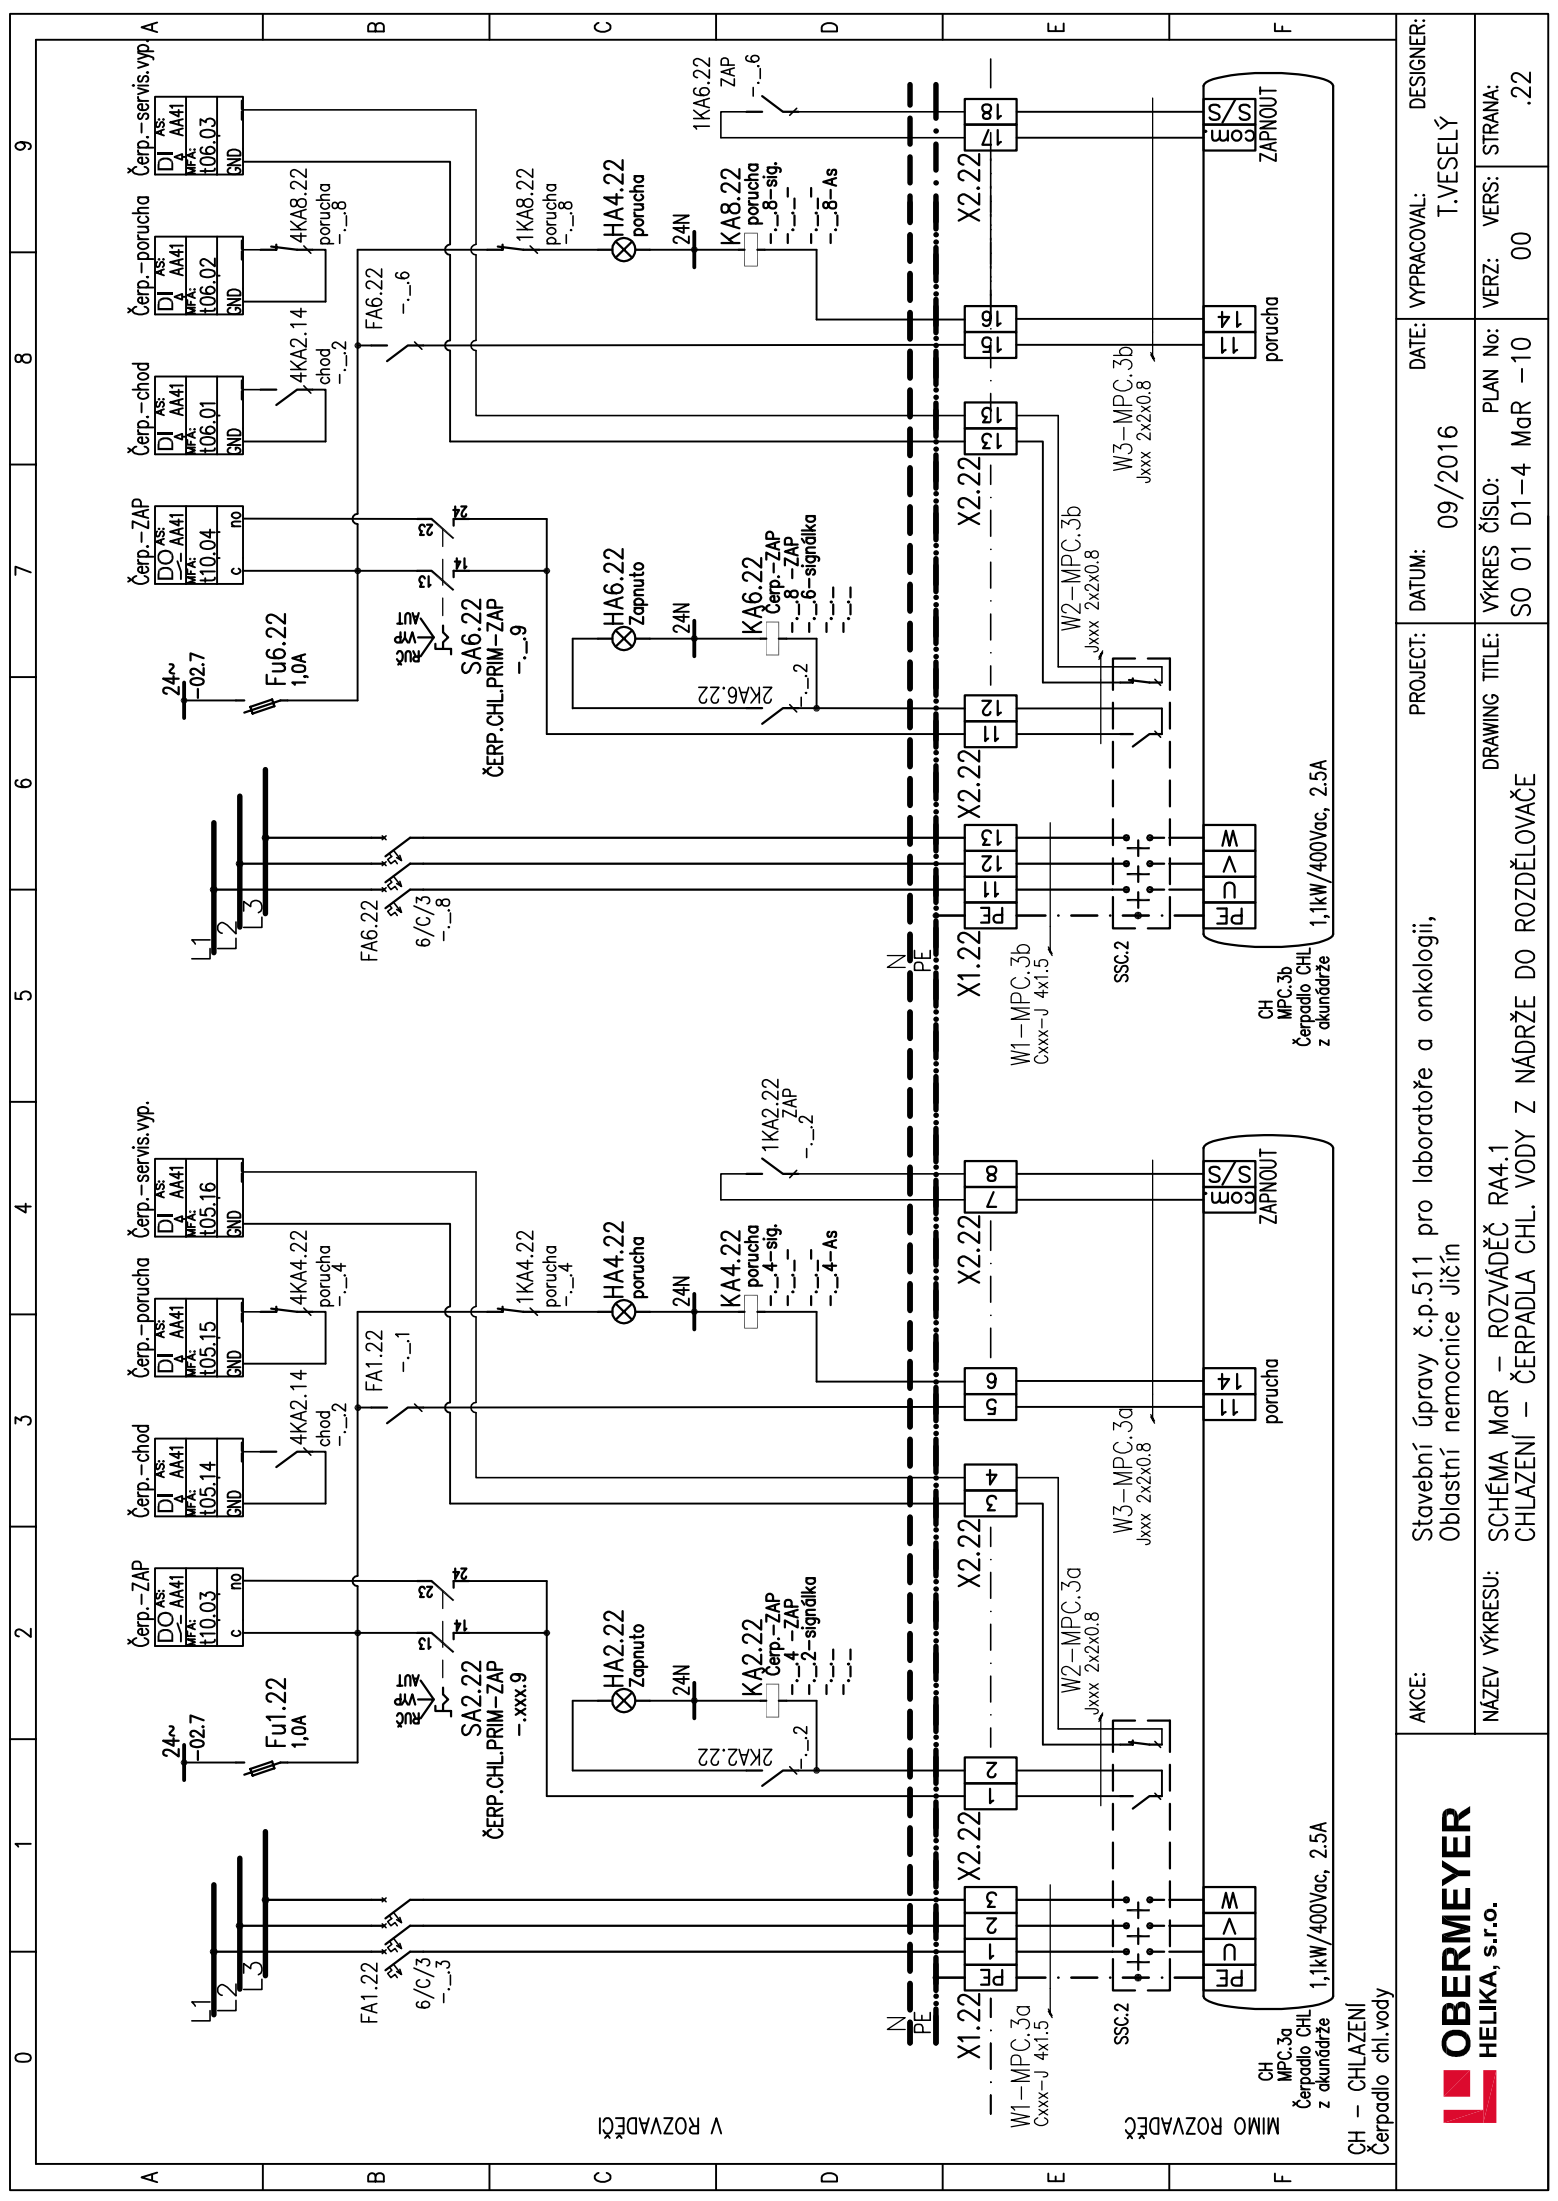


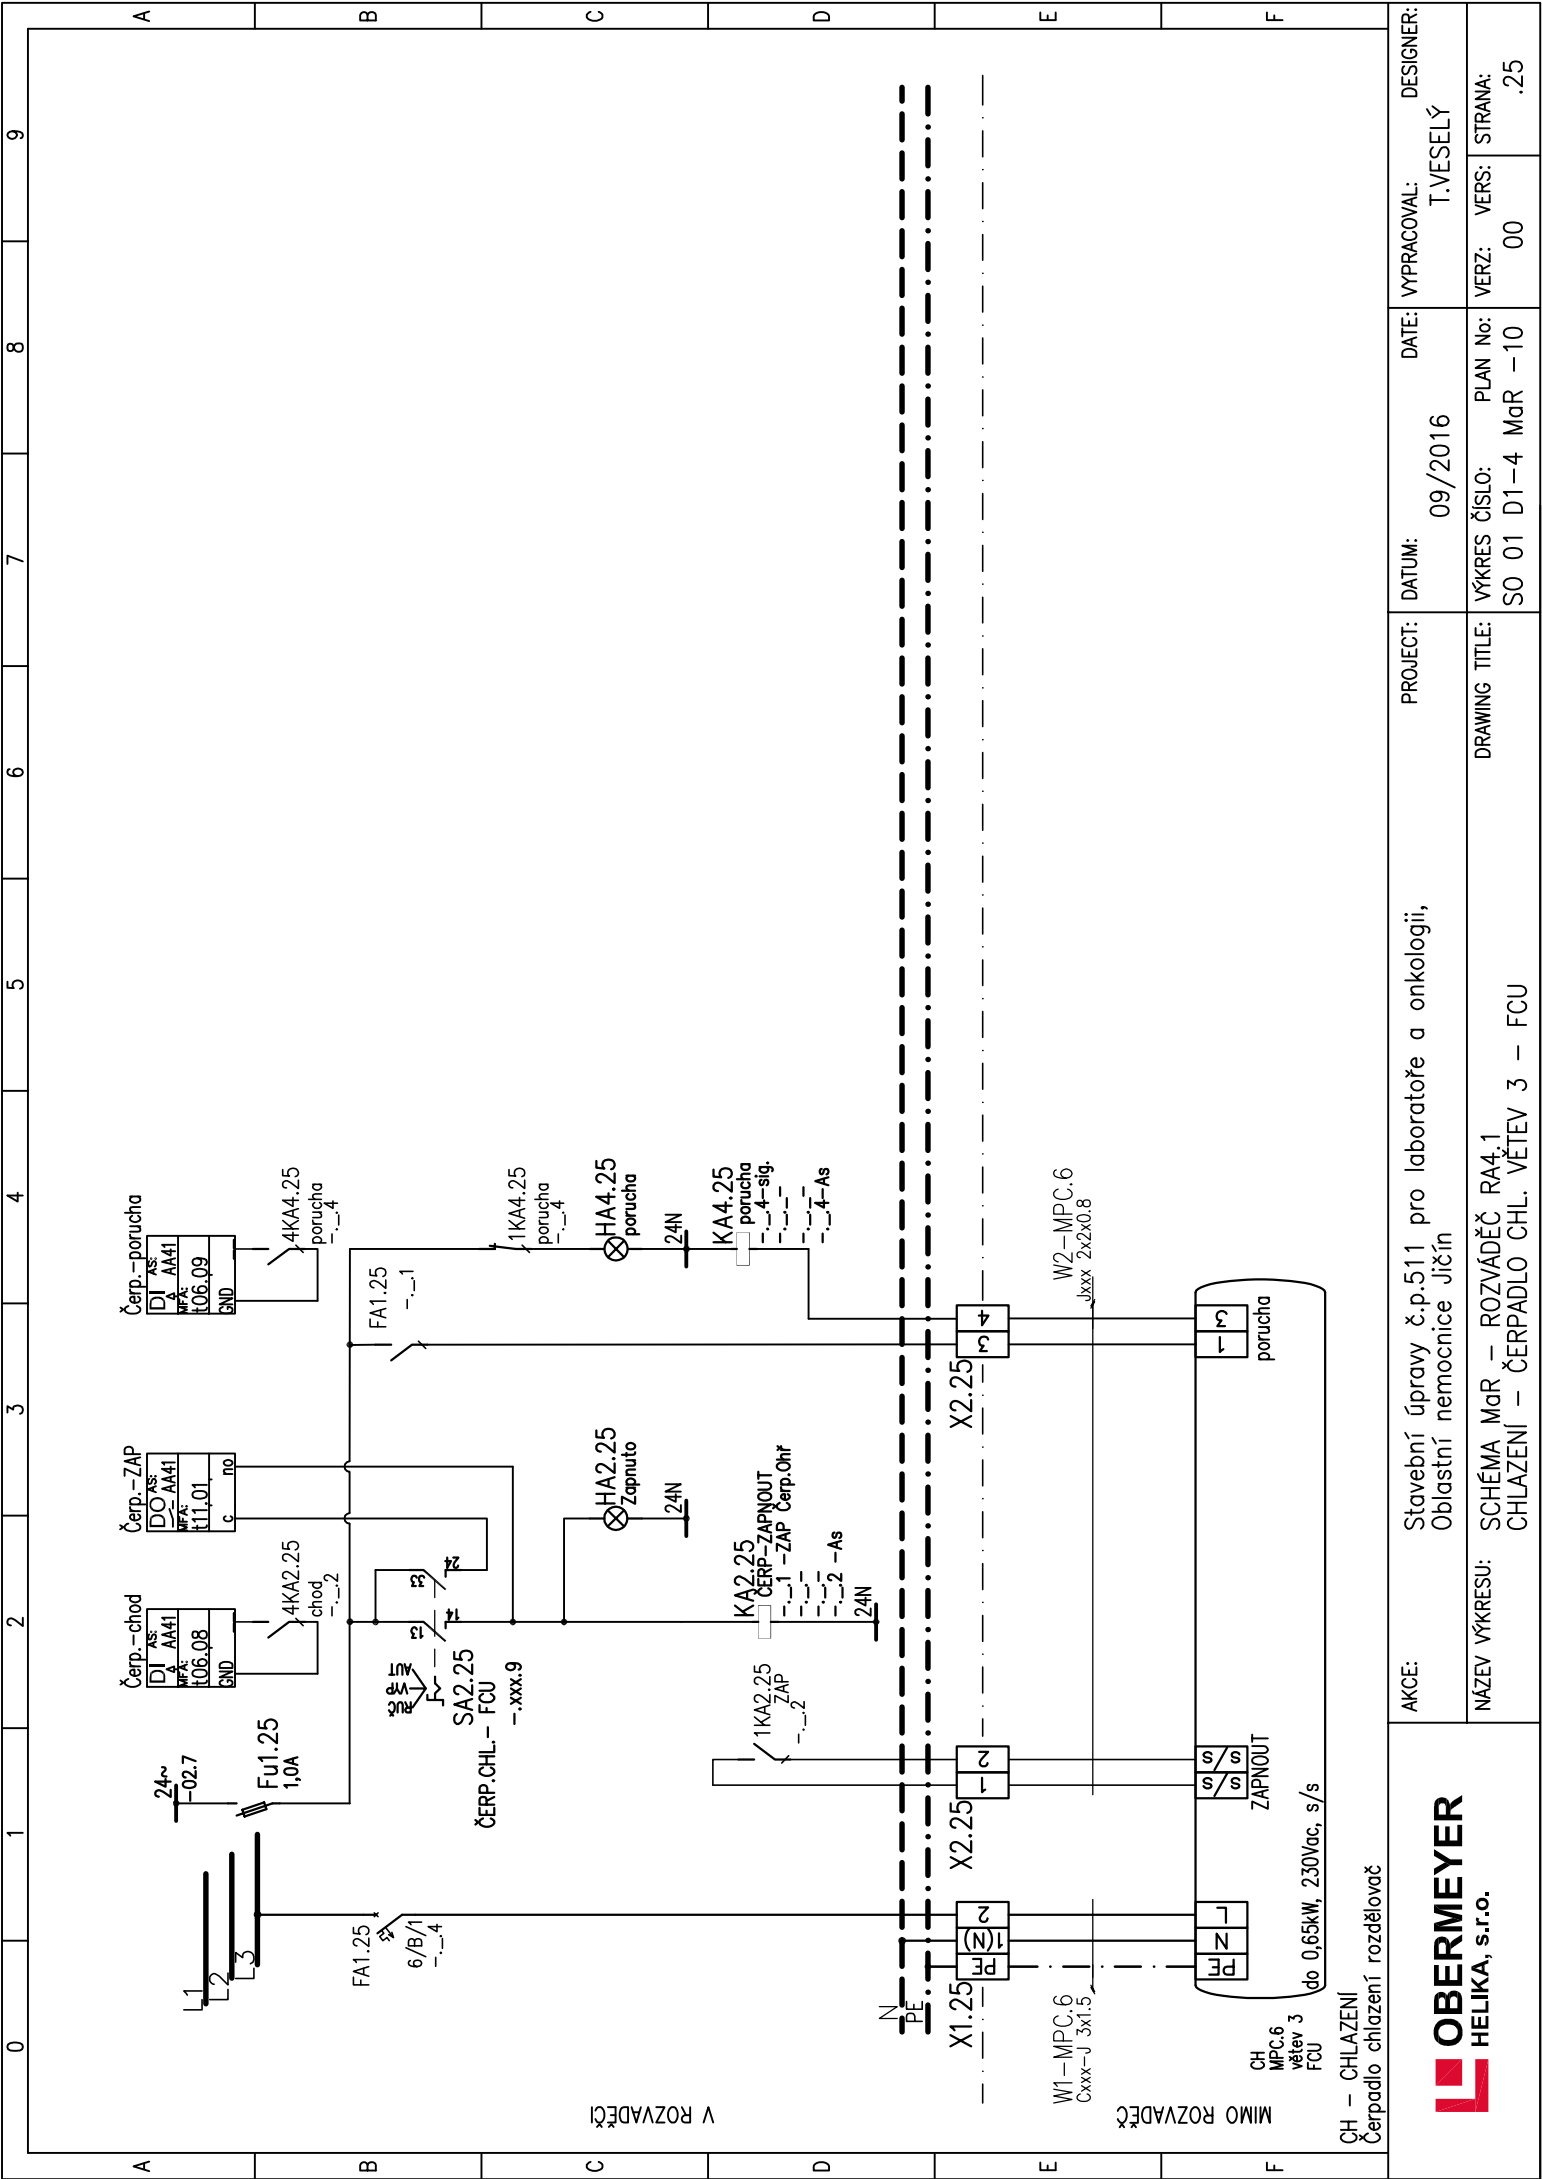
AKCE:		PROJECT:		DATE:		VYPRACOVAL:		DESIGNER:	
Stavební úpravy č.p.511 pro laboratoře a onkologii, Oblastní nemocnice Jičín		09/2016		T.VESELÝ					
NÁZEV VÝKRESU:		DRAWING TITLE:		VÝKRES ČÍSLO:		PLAN No:		STRANA:	
SCHÉMA MaR – ROZVADĚČ RA4.1 CHLAZENÍ – ČERPADLA CHL. VODY Z NÁDRŽE DO ROZDĚLOVAČE		SO 01 D1-4 MaR -10		00		VERS:		.22	





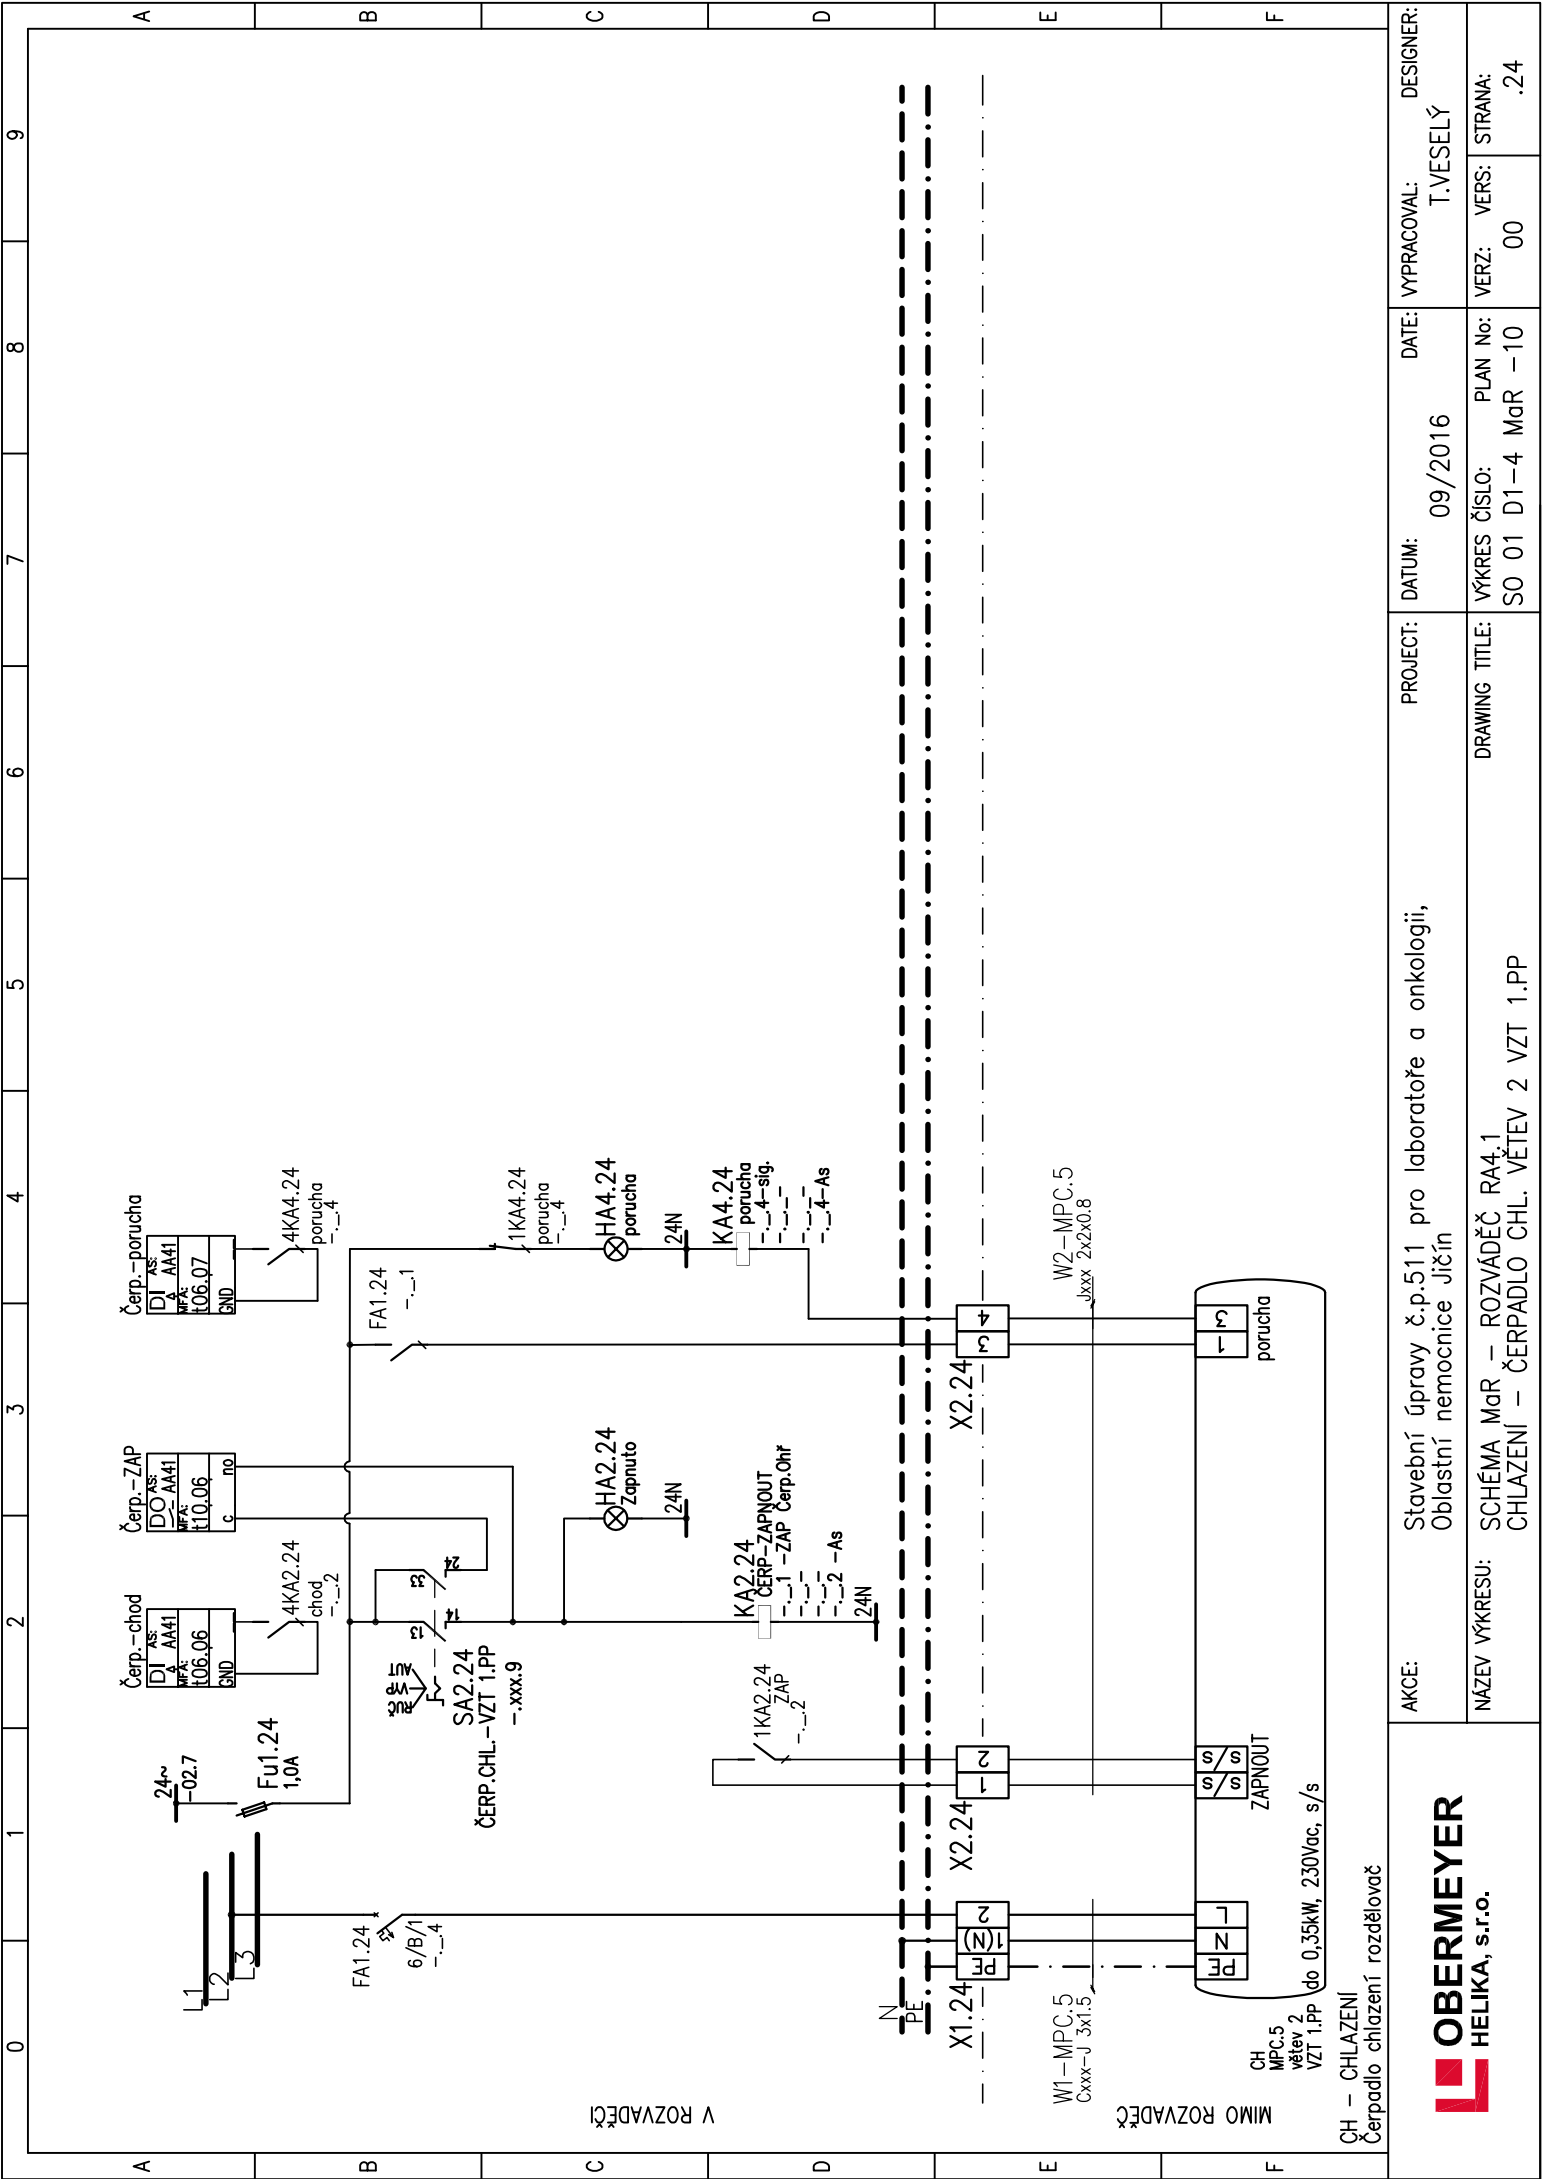

<div><b>OBERMEYER</b> HELIKA, s.r.o.</div>	AKCE:	Stavební úpravy č.p.511 pro laboratoře a onkologii, Oblastní nemocnice Jičín	PROJECT:	09/2016	DATE:	DESIGNER:	
	NÁZEV VÝKRESU:	SCHÉMA MaR – ROZVÁDĚČ RA4.1 CHLAZENÍ – ČERPADLO CHL. VĚTEV 2 VZT 1.PP	DRAWING TITLE:	VÝKRES ČÍSLO:	PLAN No:	VERZ:	STRANA:
				SO 01 D1-4 MaR	-10	00	.24





AKCE:	Stavební úpravy č.p.511 pro laboratoře a onkologii, Oblastní nemocnice Jičín						PROJECT:	DATUM:	09/2016	DATE:	VYPRACOVAL:	DESIGNER:
	NÁZEV VÝKRESU: SCHÉMA MaR – ROZVADĚČ RA4.1 CHLAZENÍ – ČERPADLO CHL. VĚTEV 3 – FCU						DRAWING TITLE:	VÝKRES ČÍSLO:	PLAN No:	MaR -10	VERZ:	STRANA:
								SO 01	D1-4		00	.25








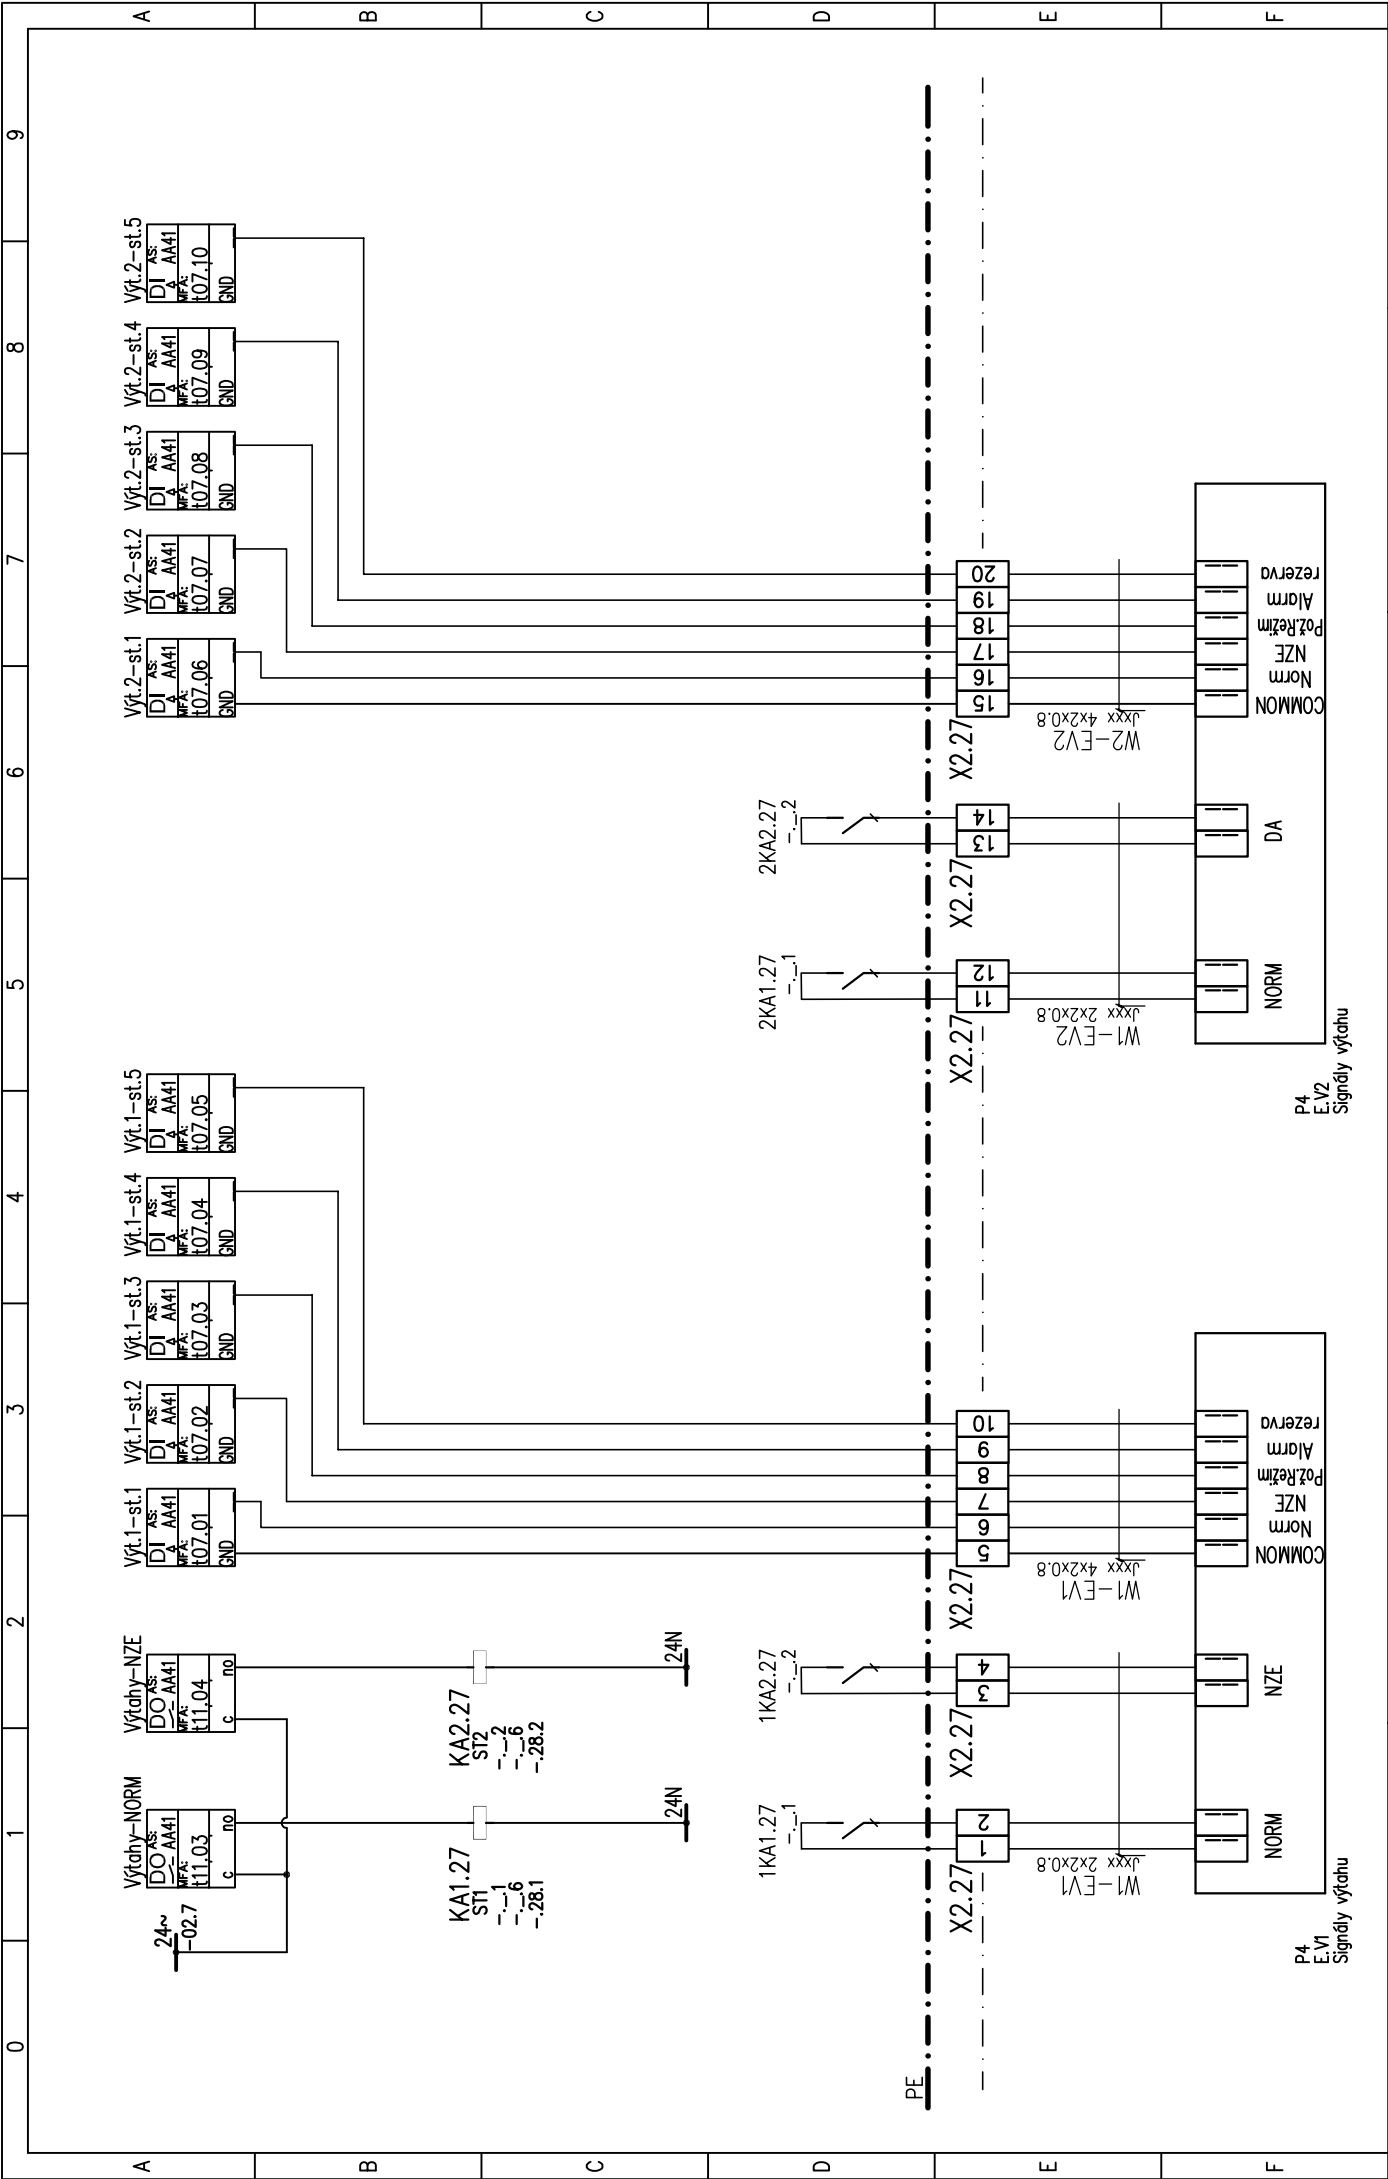


 <b>OBERMEYER</b> HELIKA, s.r.o.	AKCE: Stavební úpravy č.p.511 pro laboratoře a onkologii, Oblastní nemocnice Jičín		PROJECT: DATUM: 09/2016		DATE: 09/2016		VYPRACOVAL: T.VESELÝ		DESIGNER:	
	NÁZEV VÝKRESU: SCHÉMA MaR – ROZVÁDĚČ RA4.1 SPOLEČNÉ SIGNÁLY, SIGNALIZACE PORUCH		DRAWING TITLE: VÝKRES ČÍSLO: SO 01 D1-4 MaR		PLAN No: -10		VERZ: 00		STRANA: .27	

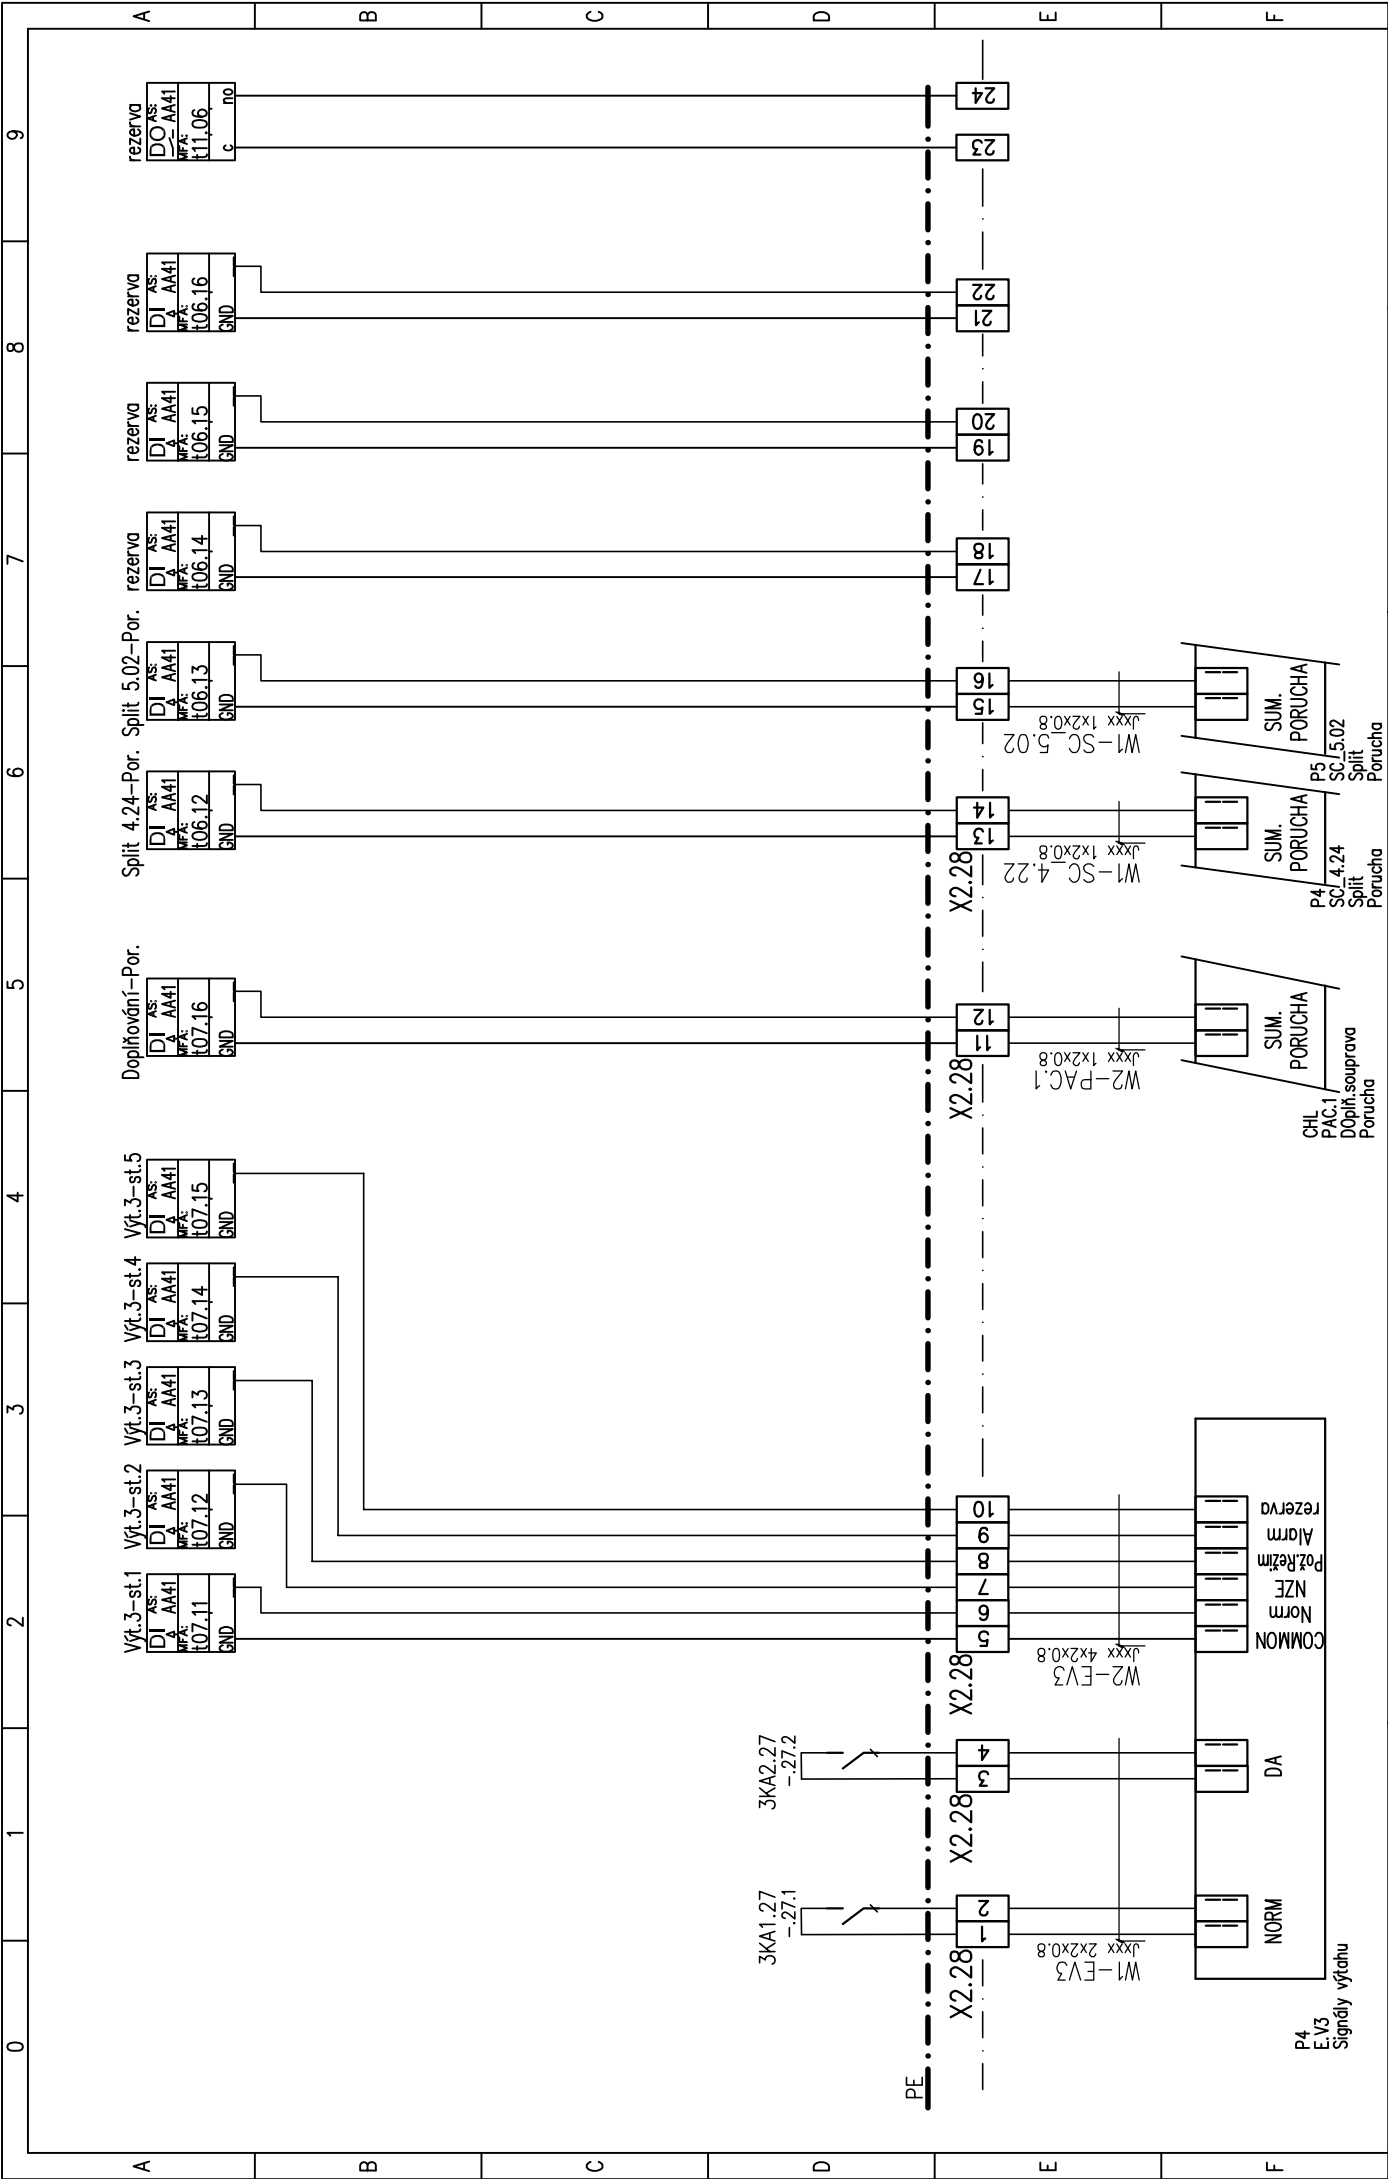

<div><div><div>OBERMEYER</div><div>HELIKA, s.r.o.</div></div></div>	AKCE:	Stavební úpravy č.p.511 pro laboratoře a onkologii, Oblastní nemocnice Jičín	PROJECT:	DATE:	VYPRACOVAL:		DESIGNER:	
	NÁZEV VÝKRESU:	SCHÉMA MaR – ROZVÁDĚČ RA4.1 SPOLEČNÉ SIGNÁLY, SIGNALIZACE PORUCH	DRAWING TITLE:	VÝKRES ČÍSLO:	PLAN No:	VERZ:	STRANA:	
				SO 01 D1-4 MaR	-10	00	.28	