ÚPRAVY POVRCHŮ STĚN 2NP

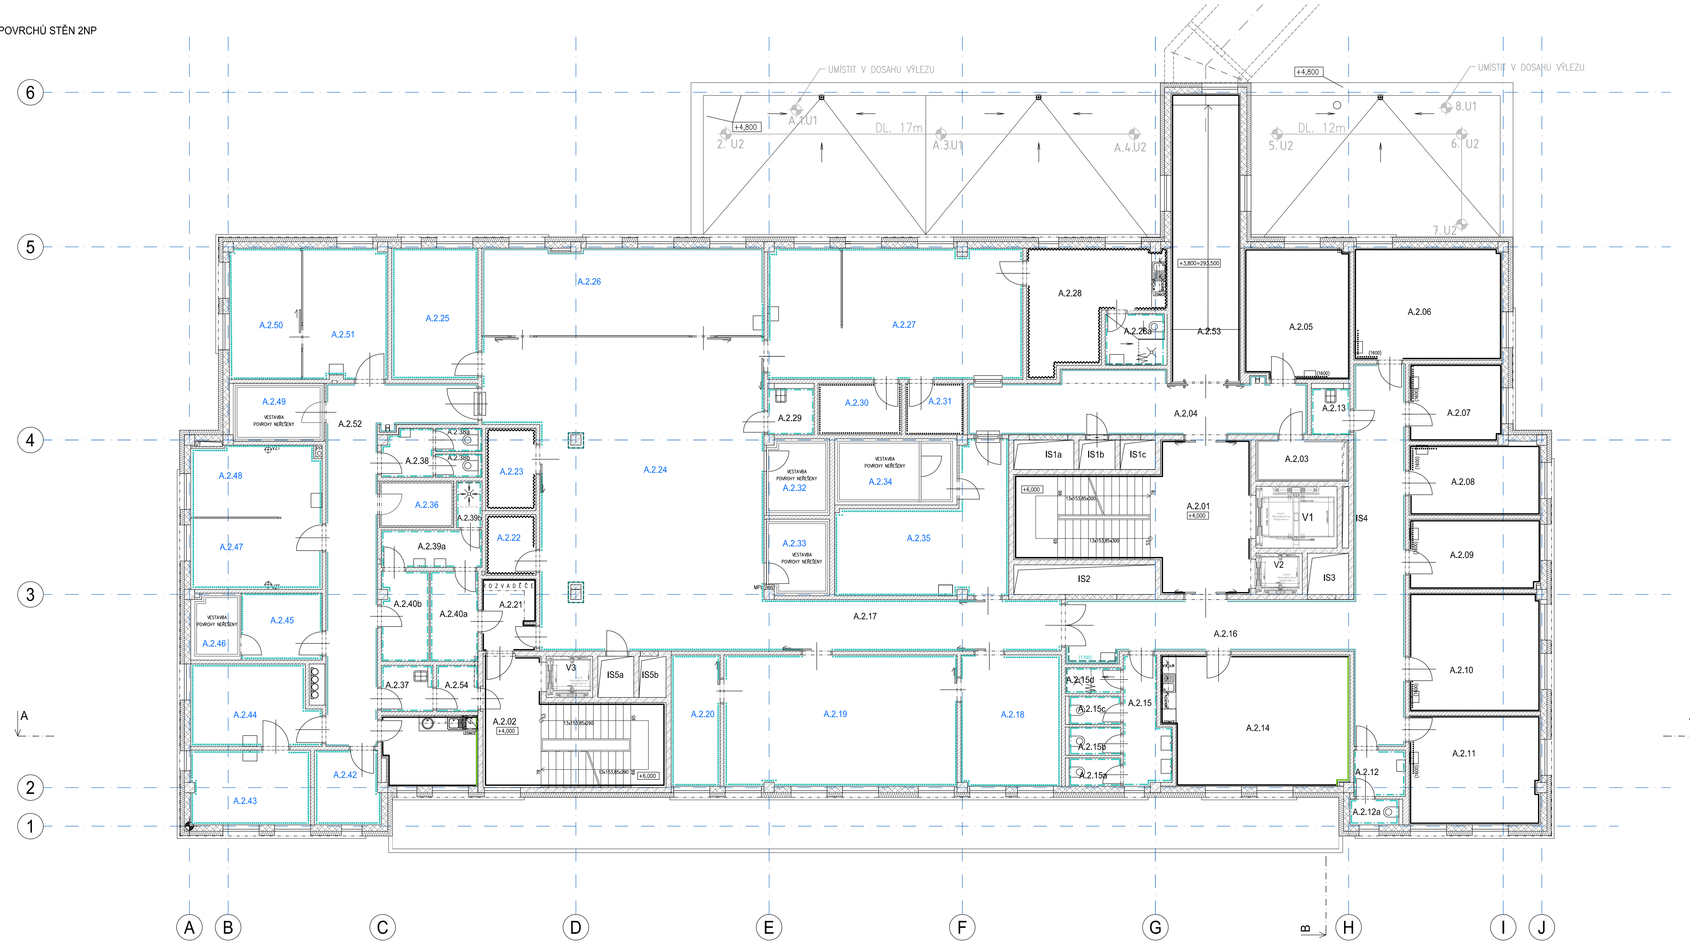

SCHÉMA OBKLADU

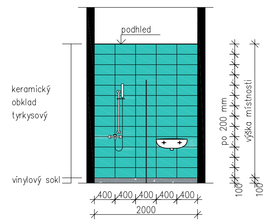

NAVRŽENO:
KERAMICKÝ OBKLAD TYRKYSOVÍ – RAL 1907025

POUŽITÍ V HYGIENICKÉM ZAŘÍZENÍ ZAMĚŠTNANCŮ NA STĚNĚ ZA SPRCHOVÝMI KOUTY A NA OBKLAD SLOUPŮ V MÍSTNOSTI 2.24

BAREVNOST V PROJEKTOVÉ DOKUMENTACI MŮŽE BÝT ZKRESLENÁ, NUTNÉ VZOROVAT DLE FYZICKÉHO VZORKU!!!

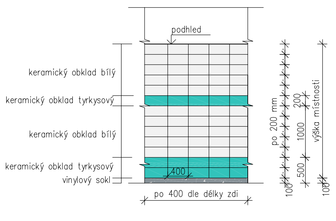

NAVRŽENO:
KERAMICKÝ OBKLAD TYRKYSOVÍ – RAL 1907025
KERAMICKÝ OBKLAD BÍLÝ – RAL WHITE

POUŽITÍ V HYGIENICKÉM ZAŘÍZENÍ

BAREVNOST V PROJEKTOVÉ DOKUMENTACI MŮŽE BÝT ZKRESLENÁ, NUTNÉ VZOROVAT DLE FYZICKÉHO VZORKU!!!

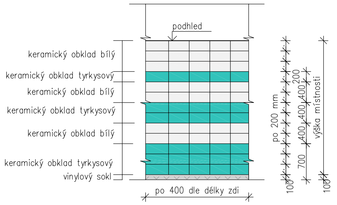

NAVRŽENO:
KERAMICKÝ OBKLAD TYRKYSOVÍ – RAL 1907025
KERAMICKÝ OBKLAD BÍLÝ – RAL WHITE

POUŽITÍ V LABORATOŘÍCH A SPECIALIZOVANÝCH PROVOZECH

BAREVNOST V PROJEKTOVÉ DOKUMENTACI MŮŽE BÝT ZKRESLENÁ, NUTNÉ VZOROVAT DLE FYZICKÉHO VZORKU!!!

POZNÁMKY:
V PROSTORÁCH, KDE SE PŘEDPOKLÁDÁ PŘÍTOMNOST VODY (SPRCHY), BUDE PROVEDEN HYDROIZOLAČNÍ NÁTĚR STĚN

POŽADAVKY NA LEPIDLO PRO KERAMICKÉ OBKLADY:
- CEMENTOVÉ LEPIDLO SE SNÍŽENÝM SKLUZEM A PRODLOUŽENOU DOBOU ZAVADNUTÍ
- ODOLNÉ VŮČI VODĚ
- VHODNÉ PRO POUŽITÍ NA BETONOVÝ PODKLAD A HYDROIZOLAČNÍ NÁTĚRY
- OBJEMOVÁ HMOTNOST ČERSTVÉHO LEPIDLA: CCA 1500 kg/m³
- PŘEDPOKLAD NANÁŠENÉ VRSTVY: 3 mm
- BARVA LEPIDLA: ŠEDÁ
- APLIKAČNÍ TEPLOTA: +5 AŽ +25°C
- POČÁTEČNÍ TAHOVÁ PŘÍDRŽNOST: ≥1,0 (N/mm2) (DLE ČSN EN 1348 8.2)

POŽADAVKY NA SPÁROVACÍ HMOTU:
- CEMENTOVÁ SPÁROVACÍ HMOTA (SMĚS CEMENTŮ S MINERÁLNÍMI PLNIVY A POLYMEROVÝM I MODIFIKÁTORY)
- TLOUŠŤKA SPÁRY STANOVENA NA 5 mm
- BARVA SPÁROVACÍ HMOTY: BÍLÁ
- SYPNÁ HMOTNOST: 1,1 kg/dm³
- DOBA ZPRACOVÁNÍ: DO 90 min
- ODOLNOST PROTI OTĚRU: ≤ 1000 mm³
- SMRŠŤENÍ: ≤ 3 mm/m

PŘED NANÁŠENÍM FINÁLNÍ MALBY BUDOU VŠECHNY POVRCHY OPATŘENY PENETRAČNÍM NÁTĚREM (PENETRACI VOLIT S OHLEDEM NA TYP PODKLADU)
VŠECHNY MALBY NANÁŠENY VE 2 VRSTVÁCH

POKUD NENÍ UVEDENO JINAK JE OBKLAD NAVRŽEN AŽ PO PODHLED NEBO STROPNÍ KONSTRUKCI

LEGENDA KONSTRUKCÍ

- ŽELEZOBETON
- SÁDROKARTONOVÉ KONSTRUKCE
- TVÁRNICE Z AUTOKLÁVOVANÉHO POROBETONU

SEVER

LEGENDA NAVRŽENÝCH OBKLADŮ

KERAMICKÝ OBKLAD TYRKYSOVÝ – RAL 1907025
- ROZMĚR: 20*40 cm (198*398*7 mm) LEPENO S HORIZONTÁLNÍ ORIENTACÍ
- MAXIMÁLNÍ ROZMĚROVÁ ODCHYLKA ±0,75 mm
- POVRCH HLADKÝ MATNÝ
- NASÁKAVOST: E > 10%
- PEVNOST V OHYBU: Toušťka < 7,5 mm min. 12 N/mm²
- LOMOVÉ ZATÍŽENÍ: Toušťka < 7,5 mm min. 200 N
- ODOLNOST PROTI VZNIKU VLASOVÝCH TRHLIN DLE ISO 10545–11
- ODOLNOST PROTI TVORBĚ SKVRN – Min. tř. 3

KERAMICKÝ OBKLAD BÍLÝ – RAL WHITE
- ROZMĚR: 20*40 cm (198*398*7 mm) LEPENO S HORIZONTÁLNÍ ORIENTACÍ
- MAXIMÁLNÍ ROZMĚROVÁ ODCHYLKA ±0,75 mm
- POVRCH HLADKÝ MATNÝ
- NASÁKAVOST: E > 10%
- PEVNOST V OHYBU: Toušťka < 7,5 mm min. 12 N/mm²
- LOMOVÉ ZATÍŽENÍ: Toušťka < 7,5 mm min. 200 N
- ODOLNOST PROTI VZNIKU VLASOVÝCH TRHLIN DLE ISO 10545–11
- ODOLNOST PROTI TVORBĚ SKVRN – Min. tř. 3

LEGENDA NAVRŽENÝCH MALEB

INTERIÉROVÁ DISPERZNÍ OMYVATELNÁ BARVA – STANDARDNÍ BÍLÁ
- BĚLOST 95 % (MgO)
- ODOLNOST PROTI OTĚRU ZA MOKRA: třída 2 – ČSN EN ISO 11998
- ODOLNOST PROTI OTĚRU ZA SUCHA (metoda Clemen (PN HET ZM 10–01)): Třída 0
- MATNÝ AŽ HEDVÁBNĚ MATNÝ VZHLED
- PAROPROPUSTNOST
- VÝRAZNÁ KRYCÍ SCHOPNOST
- ŘEDIDLO: PITNÁ VODA
- TYP POJIVA: AKRYLOVÁ PRYSKYŘICE
- HUSTOTA: CCA 1,52 g/cm³
- ZRNITOST: JEMNÁ (DLE ČSN EN 13300)
- PŘÍDRŽNOST K PODKLADU: ≥1,5 MPa

INTERIÉROVÁ DISPERZNÍ PAROPROPUSTNÁ BARVA – STANDARDNÍ BÍLÁ
- BĚLOST 94 % (MgO)
- ODOLNOST PROTI OTĚRU ZA MOKRA: NE (TŘÍDA 5)
- ODOLNOST PROTI OTĚRU ZA SUCHA (metoda Clemen (PN HET ZM 10–01)): Třída 0–1
- MATNÝ VZHLED
- PAROPROPUSTNOST
- ŘEDIDLO: PITNÁ VODA
- TYP POJIVA: AKRYLOVÁ PRYSKYŘICE
- HUSTOTA: CCA 1,57 g/cm³
- ZRNITOST: JEMNÁ (DLE ČSN EN 13300)
- PŘÍDRŽNOST K PODKLADU: ≥0,6 MPa

INTERIÉROVÁ DISPERZNÍ OMYVATELNÁ BARVA – BARVA NCS: S 1010–B10G
- MÍCHANÍ BÍLÉ BÁZE A BAREVNÉHO PIGMENTU
- ODOLNOST PROTI OTĚRU ZA MOKRA: třída 2 – ČSN EN ISO 11998
- ODOLNOST PROTI OTĚRU ZA SUCHA (metoda Clemen (PN HET ZM 10–01)): Třída 0
- MATNÝ AŽ HEDVÁBNĚ MATNÝ VZHLED
- PAROPROPUSTNOST
- VÝRAZNÁ KRYCÍ SCHOPNOST
- ŘEDIDLO: PITNÁ VODA
- TYP POJIVA: AKRYLOVÁ PRYSKYŘICE
- HUSTOTA: CCA 1,52 g/cm³
- ZRNITOST: JEMNÁ (DLE ČSN EN 13300)
- PŘÍDRŽNOST K PODKLADU: ≥1,5 MPa

INTERIÉROVÁ DISPERZNÍ OMYVATELNÁ BARVA – BARVA NCS: S 0550–G70Y
- MÍCHANÍ BÍLÉ BÁZE A BAREVNÉHO PIGMENTU
- ODOLNOST PROTI OTĚRU ZA MOKRA: třída 2 – ČSN EN ISO 11998
- ODOLNOST PROTI OTĚRU ZA SUCHA (metoda Clemen (PN HET ZM 10–01)): Třída 0
- MATNÝ AŽ HEDVÁBNĚ MATNÝ VZHLED
- PAROPROPUSTNOST
- VÝRAZNÁ KRYCÍ SCHOPNOST
- ŘEDIDLO: PITNÁ VODA
- TYP POJIVA: AKRYLOVÁ PRYSKYŘICE
- HUSTOTA: CCA 1,52 g/cm³
- ZRNITOST: JEMNÁ (DLE ČSN EN 13300)
- PŘÍDRŽNOST K PODKLADU: ≥1,5 MPa

LATEXOVÁ BARVA PRO UNIVERZÁLNÍ POUŽITÍ – BARVA BÍLÁ
- BĚLOST 94 % (MgO)
- ODOLNOST PROTI OTĚRU ZA MOKRA: třída 2–3 – ČSN EN ISO 11998
- ODOLNOST PROTI OTĚRU ZA SUCHA (metoda Clemen (PN HET ZM 10–01)): Třída 0–1
- MATNÝ VZHLED
- PAROPROPUSTNOST
- VÝRAZNÁ KRYCÍ SCHOPNOST
- ŘEDIDLO: PITNÁ VODA
- TYP POJIVA: AKRYLOVÁ PRYSKYŘICE
- HUSTOTA: CCA 1,52 g/cm³
- ZRNITOST: JEMNÁ (DLE ČSN EN 13300) (ČSN EN 1062–1)
- ZRNITOST: TŘÍDA S1 (jemná) DLE (ČSN EN 1062–1)
- TLOUŠŤKA SUCHÉHO FILMU: TŘÍDA E2 (DLE ČSN EN 1062–1)
- PŘÍDRŽNOST K PODKLADU: ≥1,5 MPa

Souřadnicový systém : JTSK
Výškový systém : Bpv
±0,000=289,70 m.n.m.

OBJEDNATEL :
KRÁLOVÉHRADECKÝ KRAJ,
PIVOVARSKÉ NÁMĚSTÍ 1245
500 03 HRADEC KRÁLOVÉ

KRÁLOVÉHRADECKÝ KRAJ

VEDOUCÍ PROJEKTANT	ING. ONDŘEJ FABIÁN	
ZODP. PROJEKTANT	ING. ONDŘEJ FABIÁN	
VYPRACOVALA	ING.ARCH. PAVLA OLŠÁKOVÁ	
KONTROLOVAL	ING. ONDŘEJ FABIÁN	
KRAJ : KRÁLOVÉHRADECKÝ	STAV. ÚŘAD : JIČÍN	

KANIA, a.s. Špálova 80/9, 702 00 Ostrava - Přívoz
tel : 596 243 487
e-mail : info@kania-ostrava.cz

NÁZEV AKCE :
NOVOSTAVBA PAVILONU "A"
(STAVEBNÍ ÚPRAVY Č.P. 511 PRO LABORATOŘE A ONKOLOGII OBLASTNÍ NEMOCNICE JIČÍN A.S.)

STUPEŇ		DPS	
DATUM		04/2017	
FORMÁT/POČET STR.		A4/10	
MĚŘÍTKO		1:100	
ARCHIVNÍ ČÍSLO			
Č. ZAK.	15033	ČÍSLO SOUPRAVY	
SOUBOR	DWG		

NÁZEV OBJEKTU : SO 01.3 | ČÁST : VYBAVENÍ INTERIÉRU

NÁZEV PŘÍLOHY :
ÚPRAVY POVRCHŮ STĚN 2NP

Č. PŘÍLOHY :
15033-DPS-D.2-01.3-09