OCHRANNÉ PRVKY STĚN 2NP

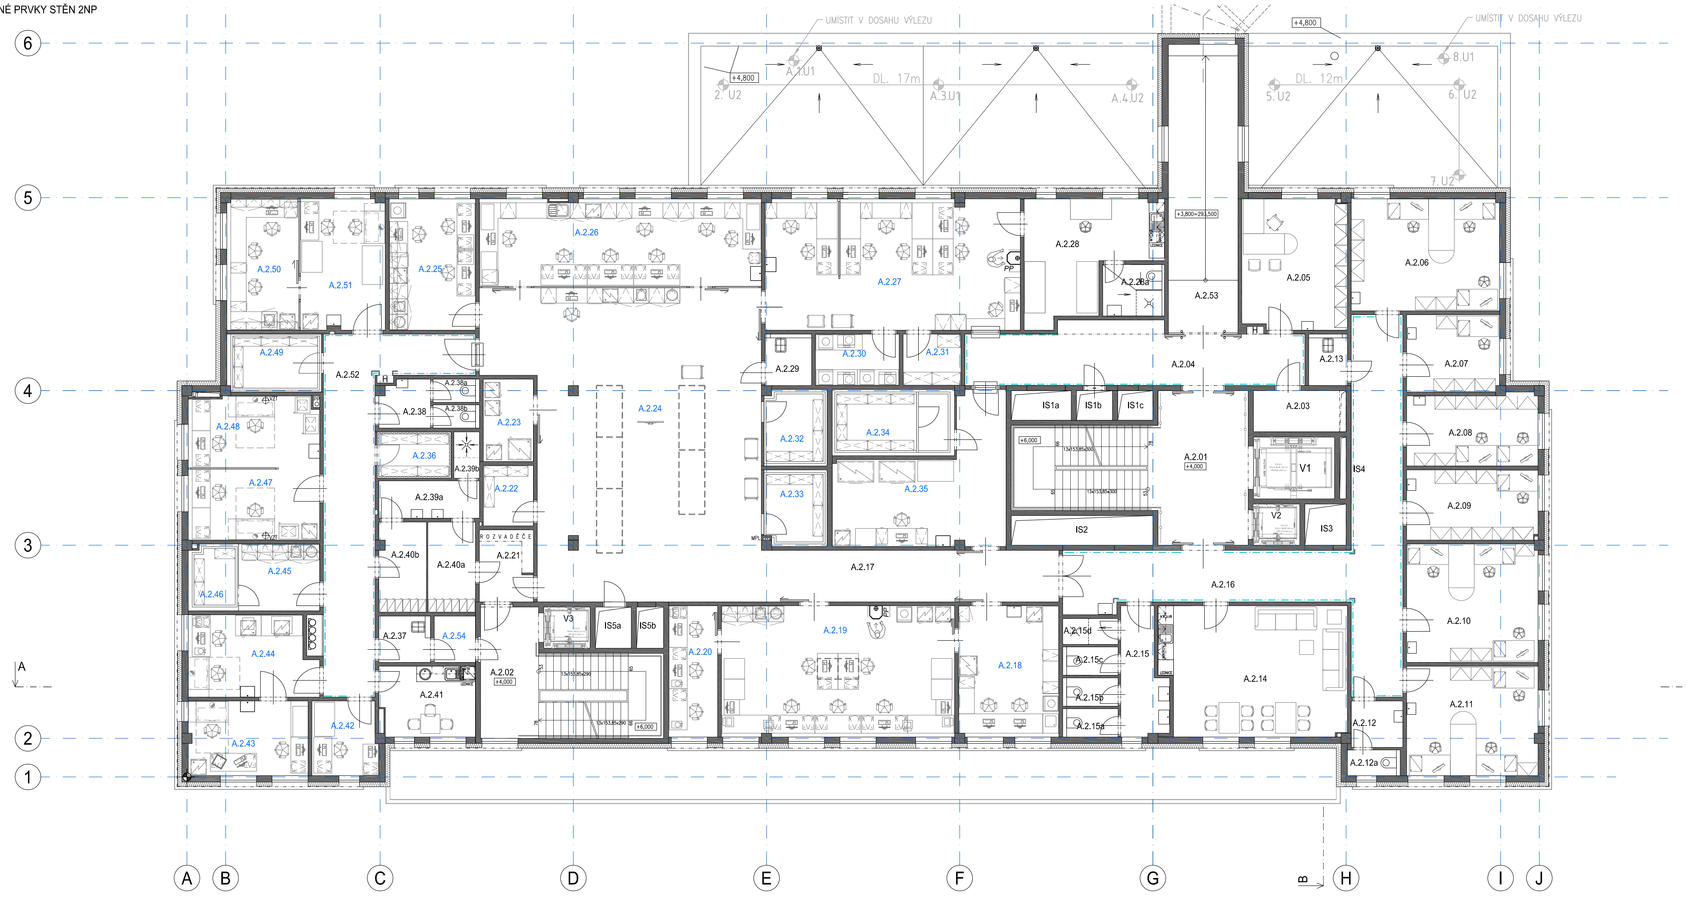

SCHÉMA OCHRANNÝCH PRVKŮ

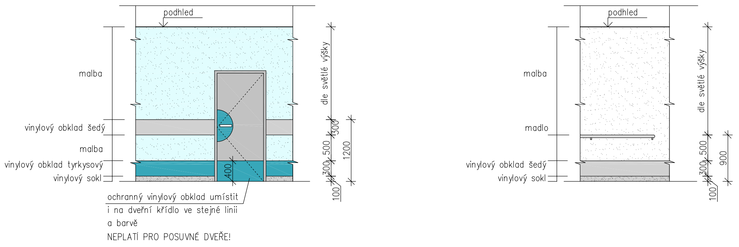

SCHODIŠTĚ

LEGENDA NAVRŽENÝCH OCHRANNÝCH PRVKŮ

PVC NÁSTĚNNÝ OCHRANNÝ PANEL
- ROZMĚR PANELU: 3000*1300 mm (ŘÍZÁNO NA PÁSY DLE VÝKRESU)
- TLOUŠŤKA: 2 mm
- MATERIÁL STABILIZOVANÝ: CaZn
- ANTIBAKTERIÁLNÍ MATERIÁL
- POVRCH: LEHKÁ TEXTURA
- CHEMICKÁ ODOLNOST DLE EN ISO 26987
- TŘÍDA REAKCE NA OHEŇ: B DLE EN 13501–1
- ODOLNOST PROTI DEZINFEKCÍM – (protokoly o zkouškách Anios a BIOQUELL)
- SPOJOVÁNÍ PANELŮ SVÁŘOVÁNÍM
- PANELY LEPENY K PODKLADU POMOCÍ AKRYLOVÉHO LEPIDLA DLE DOPORUČENÍ VÝROBCE
- BAREVNOST V PROJEKTOVÉ DOKUMENTACI MŮŽE BÝT ZKRESLENÁ, PROTO JE NUTNO BAREVNOST VŽDY VYVZORKOVAT DLE FYZICKÉHO VZORNÍKU!!!

VE 3NP POUŽITY TYTO BARVY: – TYRKYSOVÁ (NCS: 3040–B20G)
– ŠEDÁ (NCS: 2005–R80B)

VŠECHNY NESKLENĚNÉ DVEŘE BUDOU ROVNĚŽ V OBLASTI KLIKY OBOUSTRANNĚ OPATŘENY OCHRANNÝM PANELEM. OCHRANNÝ PANEL BUDE MÍT BARVU PANELU UMÍSTĚNÉHO NAD PODLAHOU. POKUD SE V MÍSTNOSTI NENACHÁZÍ OCHRANNÝ PRVEK, BUDE PANEL PROVEDEN V BARVĚ PODLAŽI.

PVC ERGONOMICKÉ MADLO

- MAXIMÁLNÍ DÉLKA PRVKU: 4 m
- VELIKOST PRŮŘEZU: 42*40 mm (V*S)
- CELKOVÉ VYLOŽENÍ: 80 mm
- VNITŘNÍ VZDÁLENOST MADLA OD STĚNY: 40 mm
- NOSNÁ KONSTRUKCE MADLA: HLINÍKOVÝ PROFIL TL. 5 mm
- POVRCH MADLA: HLADKÉ PVC V TL. 2 mm BEZ TEXTURY
- POVRCH OPATŘEN OCHRANNÝM FILMEM PRO VĚTŠÍ ODOLNOST
- KOTVENÍ: SAMOSVORNÉ DRŽÁKY Z HLINÍKU V PROVEDENÍ ELOX
- KOTVENÍ: ŠROUBOVÁNÍ PO max 1 m
- TŘÍDA REAKCE NA OHEŇ: B DLE EN 13501–1
- PŘÍSLUŠENSTVÍ UMOŽŇUJE PROVEDENÍ MADLA V JEDNÉ LINII BEZ PŘERUŠENÍ I NA SCHODIŠTÍCH
- BAREVNOST V PROJEKTOVÉ DOKUMENTACI MŮŽE BÝT ZKRESLENÁ, PROTO JE NUTNO BAREVNOST VŽDY VYVZORKOVAT DLE FYZICKÉHO VZORNÍKU!!!

VE 3NP POUŽITA BARVA: – ŠEDÁ (NCS: 2005–R80B)

PVC OCHRANNÉ NÁROŽÍ 90°

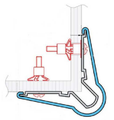

- ŠÍŘKA PRVKU: CELKOVÁ 78 mm
- DÉLKA PRVKU: 1,3 – 2 – 4 m
- UPEVŇOVACÍ SYSTÉM: KONTINUÁLNÍ PŘEVRTÁNÉ HLINÍKOVÉ JÁDRO
- KRYCÍ MATERIÁL: PVC HLADKÝ PROFIL TL. 2 mm
- ANTIBAKTERIÁLNÍ MATERIÁL
- POVRCH OPATŘEN OCHRANNÝM FILMEM PRO VĚTŠÍ ODOLNOST
- VYSOKÁ ODOLNOST VŮČI NÁRAZU
- TŘÍDA REAKCE NA OHEŇ: B DLE EN 13501–1
- KRYCÍ PROFIL SE NACHVACUJE NA PŘÍŠROUBOVANÝ NOSNÝ HLINÍKOVÝ PROFIL
- BAREVNOST V PROJEKTOVÉ DOKUMENTACI MŮŽE BÝT ZKRESLENÁ, PROTO JE NUTNO BAREVNOST VŽDY VYVZORKOVAT DLE FYZICKÉHO VZORNÍKU!!!

VE 3NP POUŽITY TYTO BARVY: – ŠEDÁ (NCS: 2005–R80B)

BARVA ROHU NAVAZUJE NA HORNÍ OCHRANNÝ VODOROVNÝ PÁS
NÁROŽÍ VŽDY NA VÝŠKU MÍSTNOSTI!!!

SEVER

Souřadnicový systém : JTSK
Výškový systém : Bpv
±0,000=289,70 m.n.m.

OBJEDNATEL :
KRÁLOVÉHRADECKÝ KRAJ,
PIVOVARSKÉ NÁMĚSTÍ 1245
500 03 HRADEC KRÁLOVÉ

KRÁLOVÉHRADECKÝ KRAJ

VEDOUCÍ PROJEKTANT	ING. ONDŘEJ FABIÁN	
ZODP. PROJEKTANT	ING. ONDŘEJ FABIÁN	
VYPRACOVALA	ING.ARCH. PAVLA OLŠÁKOVÁ	
KONTROLOVAL	ING. ONDŘEJ FABIÁN	
KRAJ : KRÁLOVÉHRADECKÝ	STAV. ÚŘAD : JIČÍN	

KANIA

KANIA, a.s. Špálova 80/9, 702 00 Ostrava - Přívoz
tel : 596 243 487
e-mail : info@kania-ostrava.cz

NÁZEV AKCE :
NOVOSTAVBA PAVILONU "A"
(STAVEBNÍ ÚPRAVY Č.P. 511 PRO LABORATOŘE A ONKOLOGII OBLASTNÍ NEMOCNICE JIČÍN A.S.)

STUPEŇ		DPS	
DATUM		04/2017	
FORMÁT/POČET STR.		A4/10	
MĚŘÍTKO		1:100	
ARCHIVNÍ ČÍSLO			

NÁZEV OBJEKTU : SO 01.3 | ČÁST : VYBAVENÍ INTERIÉRU

Č. ZAK.	15033	ČÍSLO SOUPRAVY	
SOUBOR	DWG		

NÁZEV PŘÍLOHY :
OCHRANNÉ PRVKY STĚN 2NP

Č. PŘÍLOHY :
15033-DPS-D.2-01.3-14