PULT PP2 (MÍSTNOST A.1.13) – PŮDORYS

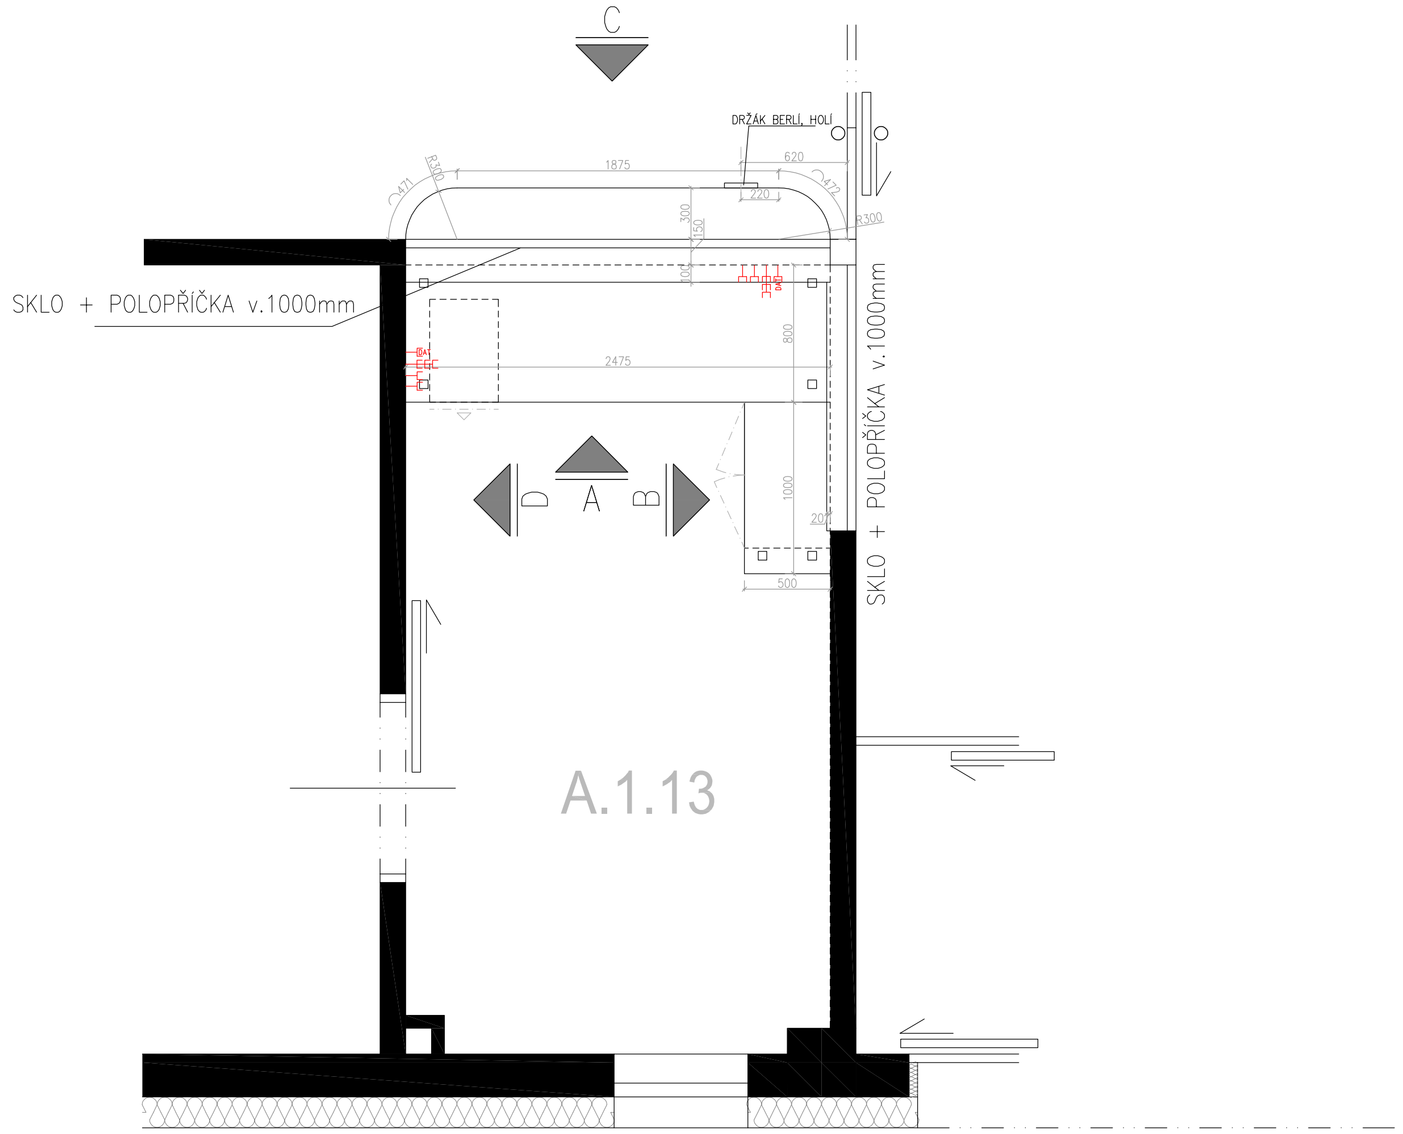

PULT PP2 (MÍSTNOST A.1.13) – POHLED C

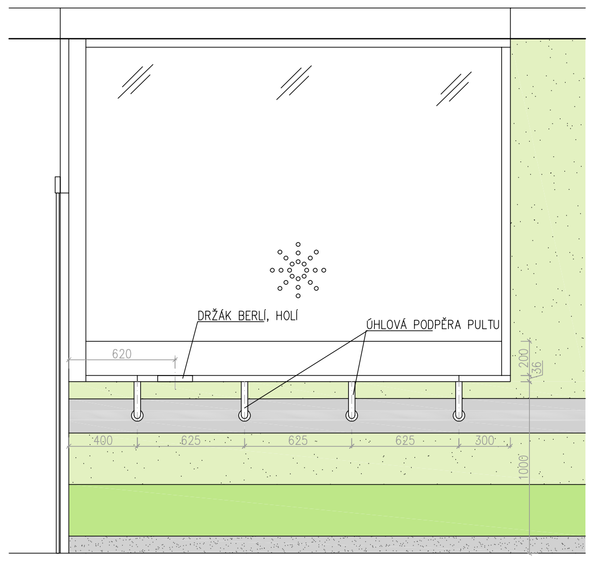

PULT PP2 (MÍSTNOST A.1.13) – POHLED B

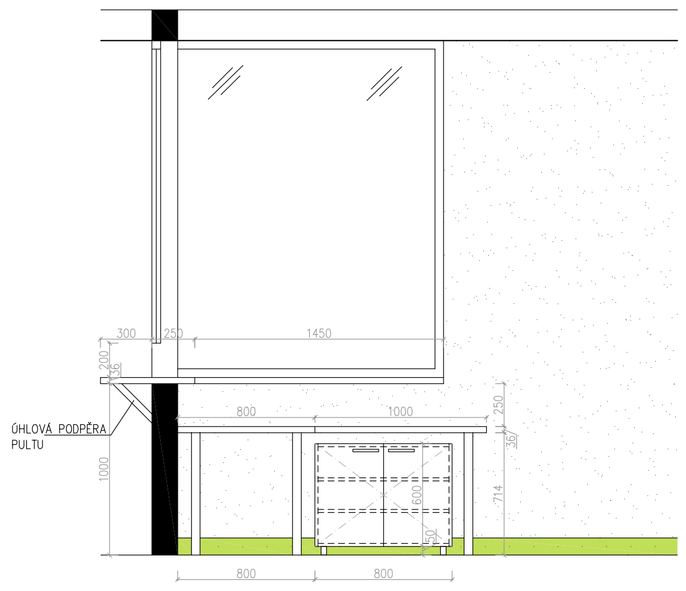

PULT PP2 (MÍSTNOST A.1.13) – POHLED A

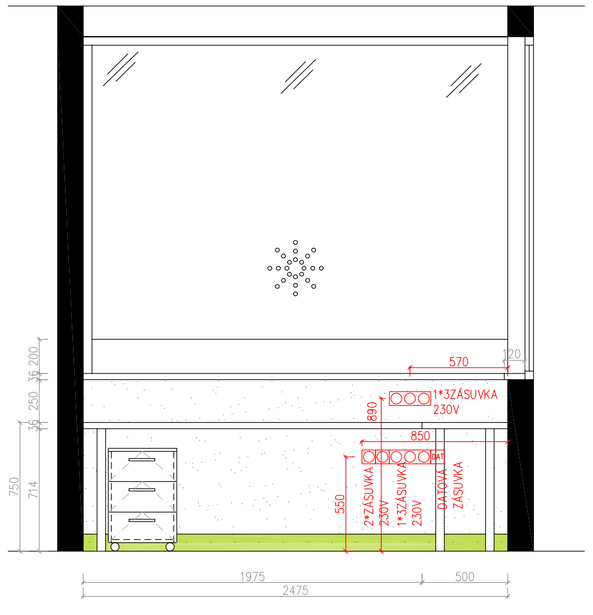

PULT PP2 (MÍSTNOST A.1.13) – POHLED D

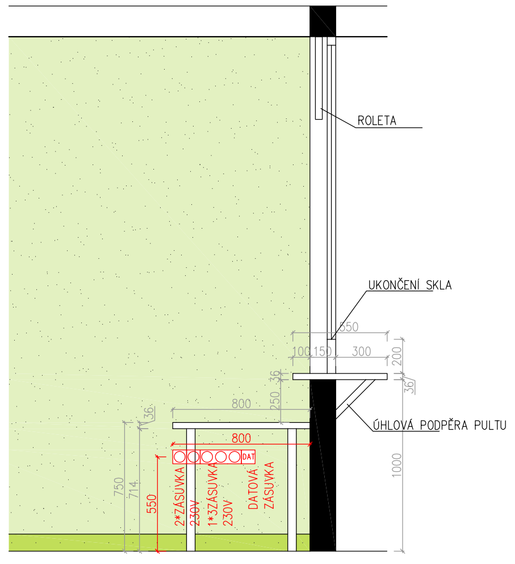

LEGENDA ZNAČEK

- ZÁSUVKA – 230 V
- TROJZÁSUVKA V JEDNOM RÁMEČKU – 230 V
- DATOVÁ DVOUZÁSUVKA

STOLOVÁ DESKA + ODKLÁDACÍ PULT
JÁDRO DESKY: DŘEVOVLÁKNITÁ DESKA MDF
POVRCH: LAMINOVANÝ IMPREGNOVANÝM DEKORATIVNÍM PAPÍREM (DLE EN 622-5)
CELKOVÁ TL. DESKY: 36 mm (SPOJENÍ DVOU DESEK TL. 18 mm)
DEKOR: BÍLÁ MATNÁ (NCS S 0505-R70B)
PŘESNÝ DEKOR BUDE VYVZOROVÁN PŘED ZAPOČETÍM REALIZACE A BUDE ODSOUHLASEN VEDENÍM NEMOCNICE A PROJEKTANTEM INTERIÉRU.
ŘEZANÉ ČÁSTI LAMINOVANÉ DESKY BUDOU OPATŘENY HRANOU ABS 2 mm ODPOVÍDAJÍCÍ BARVY.
STOLOVÉ DESKY OPATŘENY STOLOVÝMI NOHAMI KULATÝMI
ODKLÁDACÍ PULT BUDE ŠROUBOVÁN KE ZDI A NOSNOST BUDE PODPOŘENA ÚHLOVÝMI KONZOLAMI.

KANCELÁŘSKÉ KONTEJNERY
KANCELÁŘSKÝ KONTEJNER SE 3 ZÁSUVKAMI SE SYSTÉM UZAMYKÁNÍ PRO VŠECHNY ZÁSUVKY
CELKOVÝ ROZMĚR KONTEJNERU: 40*60*60 cm (Š*H*V)
KORPUS: LAMINOVANÁ DŘEVOTŘÍSKOVÁ DESKA O TLOUŠŤCE 18 mm.
ABS HRANA 2 mm
ZÁSUVKY: PLASTOVÉ (SNADNO OMYVATELNÝ A VHODNÝ POVRCH PRO JEDNODUCHOU ÚDRŽBU)
ČELA ZÁSUVEK JSOU TVOŘENA LAMINOVANÝMI DŘEVOTŘÍSKOVÝMI DESKAMI O TLOUŠŤCE 18mm
ABS HRANA 2 mm
KONTEJNERY BUDOU PŘEMISTITELNÉ OPATŘENY ČTYŘMI PLASTOVÝMI KOLEČKY PRO KANCELÁŘSKÝ NÁBYTEK
BARVA: BÍLÁ MATNÁ
ÚCHYTKY: HRAZDA HRANATÁ, ŠROUBOVANÁ, IMITACE HLINÍKU

SKŘÍŇKA
JÁDRO DESKY: DŘEVOVLÁKNITÁ DESKA MDF
POVRCH: LAMINOVANÝ IMPREGNOVANÝM DEKORATIVNÍM PAPÍREM (DLE EN 622-5)
POUŽITY DESKY TL. 18 mm
BÍLÁ MATNÁ (NCS S 0505-R70B)
PŘESNÝ DEKOR BUDE VYVZOROVÁN PŘED ZAPOČETÍM REALIZACE A BUDE ODSOUHLASEN VEDENÍM NEMOCNICE A PROJEKTANTEM INTERIÉRU.
ŘEZANÉ ČÁSTI LAMINOVANÉ DESKY BUDOU OPATŘENY HRANOU ABS 2 mm ODPOVÍDAJÍCÍ BARVY.
SKŘÍŇKA NA KOVOVÝCH NOŽKÁCH HRANATÉHO DESIGNU.
ÚCHYTKY: HRAZDA HRANATÁ, ŠROUBOVANÁ, IMITACE HLINÍKU

ÚHLOVÉ PODPĚRY PULTU
MATERIÁL: OCEL
POVRCHOVÁ ÚPRAVA: CHROM MAT
SVÍRANÝ ÚHEL: 45°
ROZMĚR ÚHELNÍKU: 230*230 mm
MAXIMÁLNÍ ZATÍŽENÍ NA 1 PODPORU: 20 kg
PRŮMĚR TRUBKY: 38 mm

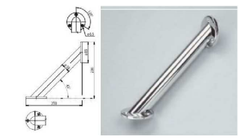

DRŽÁK NA HOLE
UPEVNĚNÍ K DESCE STOLU (PULTU)
ARETAČNÍ ŠROUB
PRO PRŮMĚR TRUBKY 2–3 CM
MAX. VÝŠKA DESKY 4 CM
ŠÍŘKA DRŽÁKU 20 CM

POZNÁMKY
PŘED ZADÁNÍM DO VÝROBY NUTNO OVĚŘIT VŠECHNY ROZMĚRY NA STAVBĚ.
VÝKRESY AKTUALIZOVAT DLE AKTUÁLNÍ SITUACE NA STAVBĚ A PŘÍPADNÉ ZMĚNY KONZULTOVAT S PROJEKTANTEM
VÝKRES SLOUŽÍ JAKO PODKLAD PRO TVORBU VÝROBNÍ DÍLENSKÉ DOKUMENTACE. ZPRACOVANOU DÍLENSKOU DOKUMENTACI NUTNO PŘEDLOŽIT INVESTOROVI, TECHNICKÉMU A AUTORSKÉMU DOZORU PŘED ZAHÁJENÍM REALIZACE.

Souřadnicový systém : JTSK
Výškový systém : Bpv
±0,000=289,70 m.n.m.

OBJEDNATEL :
KRÁLOVÉHRADECKÝ KRAJ,
PIVOVARSKÉ NÁMĚSTÍ 1245
500 03 HRADEC KRÁLOVÉ

KRÁLOVÉHRADECKÝ KRAJ

VEDOUCÍ PROJEKTANT	ING. ONDŘEJ FABIÁN	
ZODP. PROJEKTANT	ING. ONDŘEJ FABIÁN	
VYPRACOVALA	ING.ARCH. PAVLA OLŠÁKOVÁ	
KONTROLOVAL	ING. ONDŘEJ FABIÁN	
KRAJ : KRÁLOVÉHRADECKÝ	STAV. ÚŘAD : JIČÍN	

KANIA

KANIA, a.s. Špálova 80/9, 702 00 Ostrava - Přívoz
tel : 596 243 487
e-mail : info@kania-ostrava.cz

NÁZEV AKCE :	NOVOSTAVBA PAVILONU "A"	STUPEŇ	DPS
	(STAVEBNÍ ÚPRAVY Č.P. 511 PRO LABORATOŘE A ONKOLOGII OBLASTNÍ NEMOCNICE JIČÍN A.S.)	DATUM	04/2017
		FORMÁT/POČET STR.	A4/6
		MĚŘÍTKO	1:25
		ARCHIVNÍ ČÍSLO	
NÁZEV OBJEKTU :	SO 01.3	ČÁST VYBAVENÍ INTERIÉRU	Č. ZAK. 15033 / ČÍSLO SOUPRAVY
			SOUBOR DWG
NÁZEV PŘÍLOHY :	SEZNAM VYBAVENÍ MÍSTNOSTÍ - PŘÍLOHA - PP2	Č. PŘÍLOHY :	15033-DPS-D.2-01.3-17-11