



PULT PP4 (MISTNOST A.3.06) – PÚDORYS

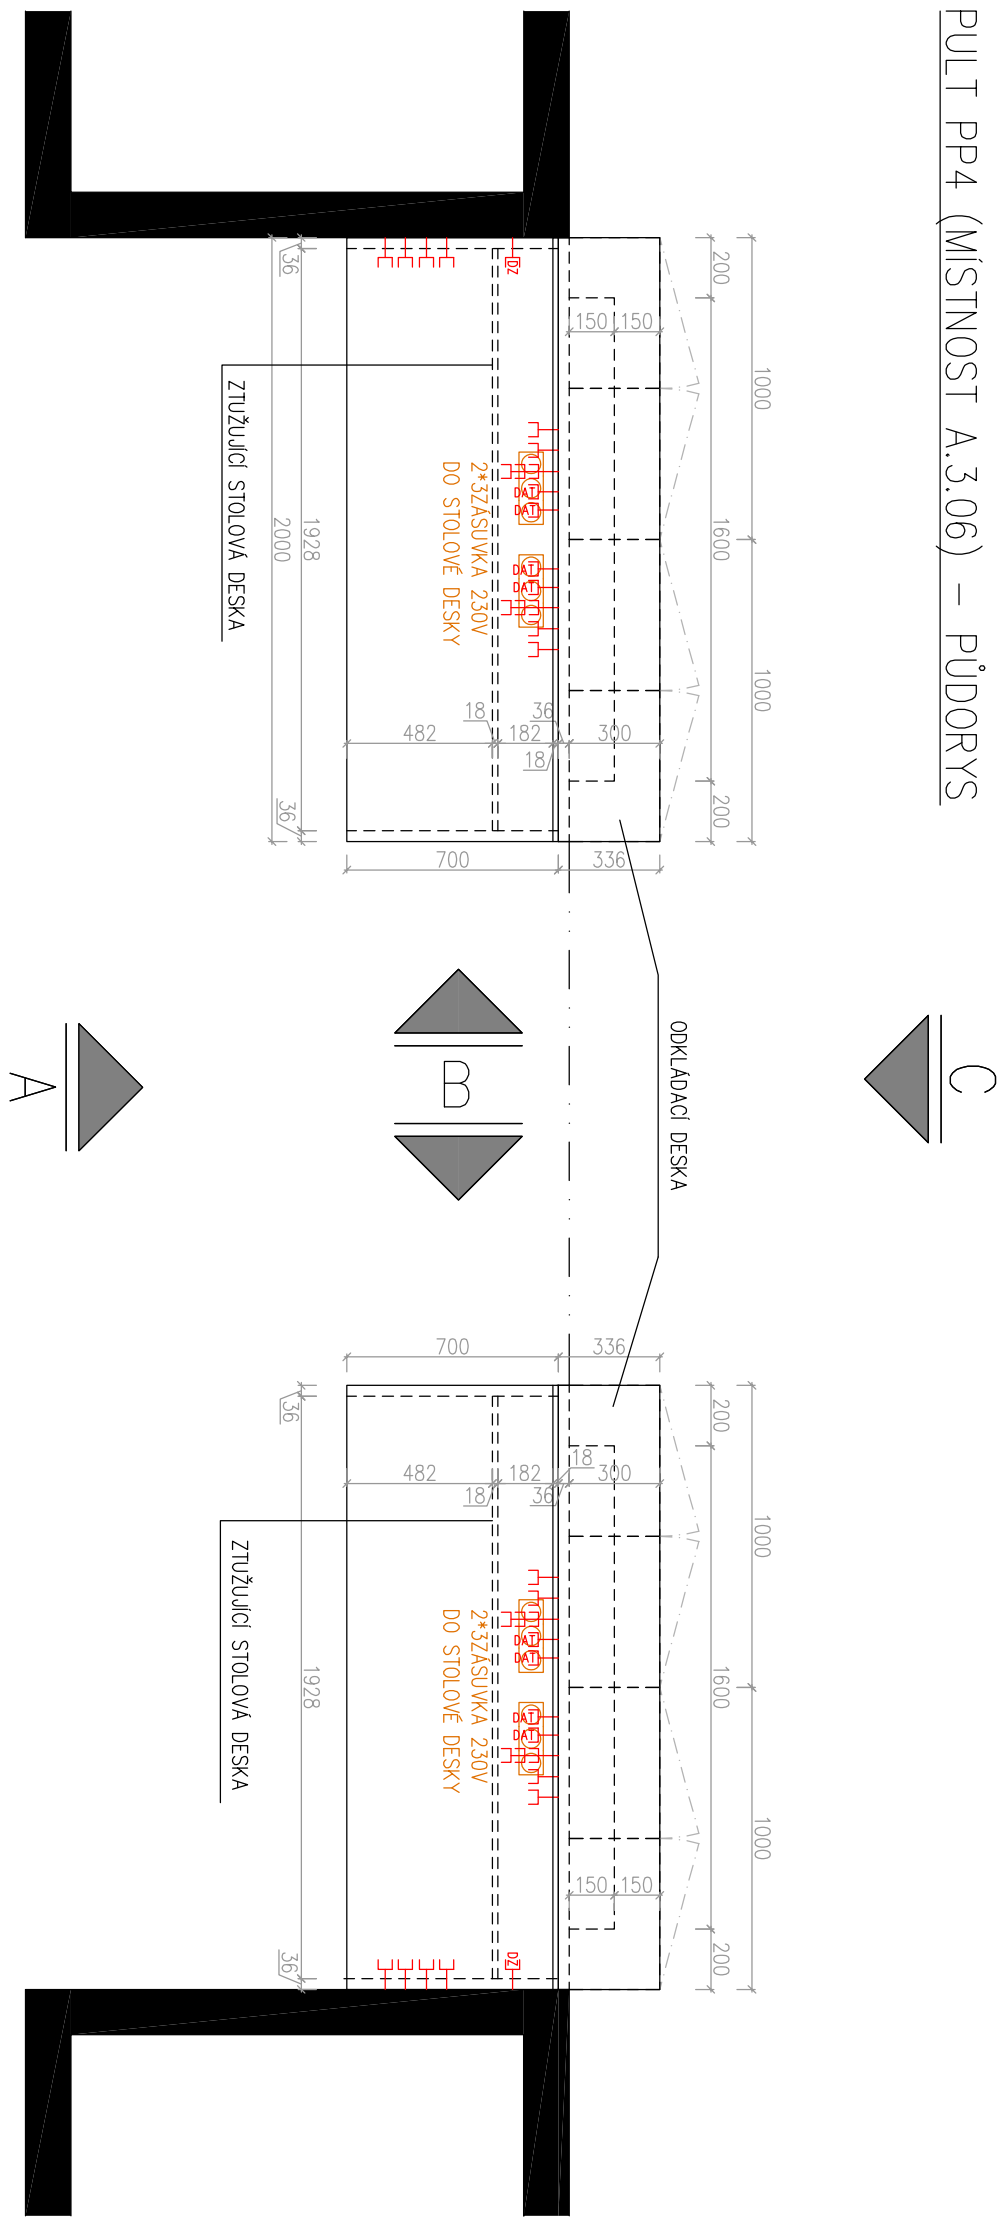


PULT PP4 (MÍSTNOST A.3.06) – POHLED A

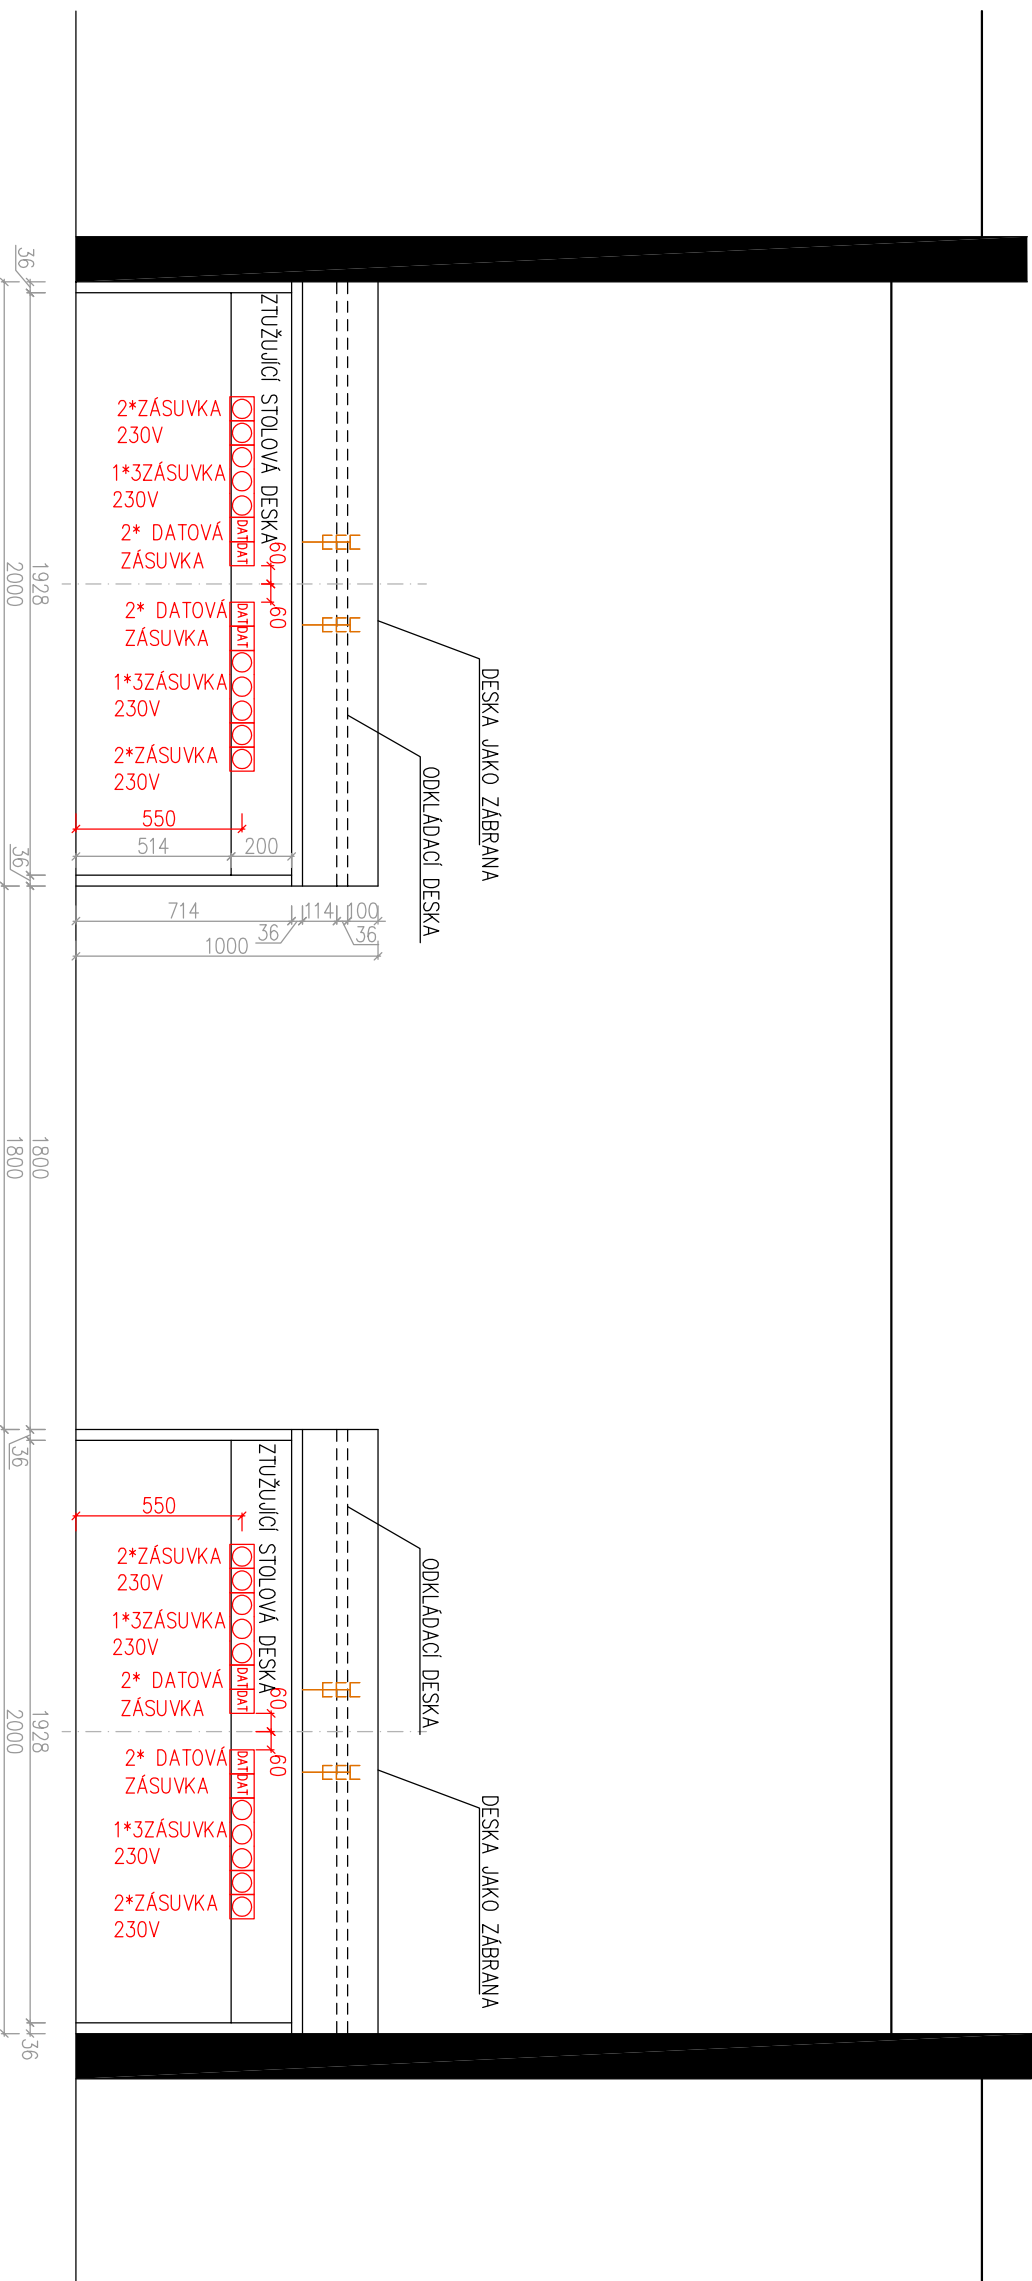

PULT PP4 (MÍSTNOST A.3.06) - POHLED C



PULT PP4 (MÍSTNOST A.3.06) – POHLED B

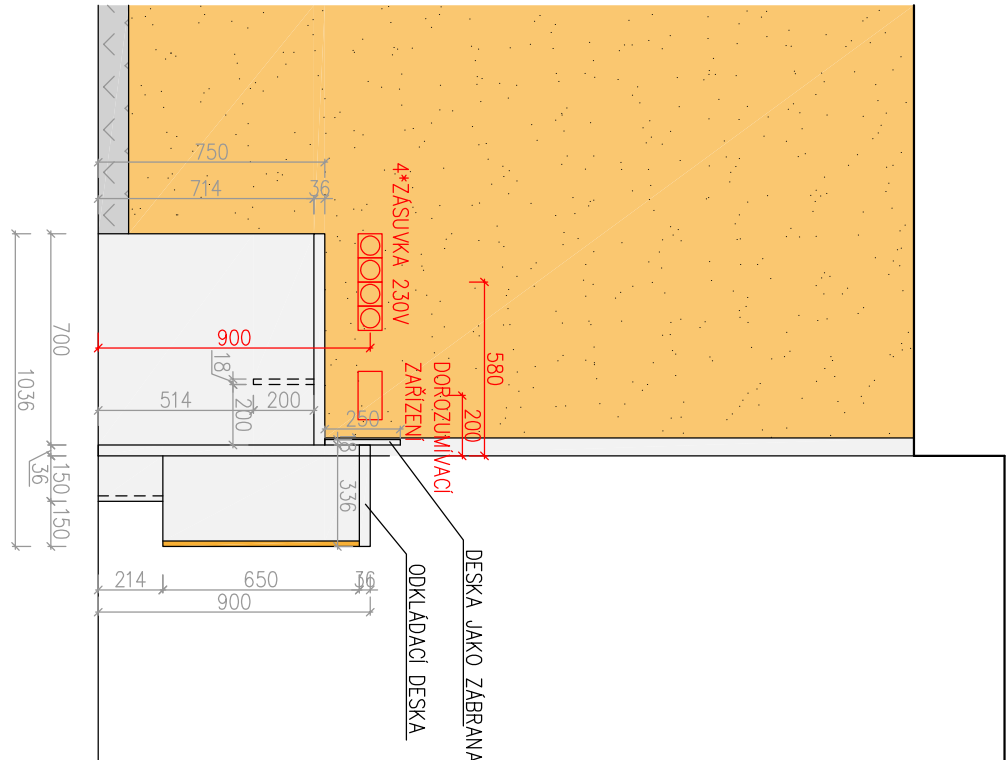

- | LEGENDA ZNAČEK | |
|----------------|--|
| | ZASUJKA – 230 V |
| | TROJZASUJKA V JEDNOM RAMEČKU – 230 V |
| | TROJZASUJKA V JEDNOM RAMEČKU – 230 V
(UMÍSTĚNÍ DO STOLOVÉ DESKY (OTEVŘENÝ HLINÍKOVÝ RAMEČEK)) |
| | DAVATKA ZASUJKA |
| | ZASUJKA PRO KOMUNIKACI / SIGNALIZAČNÍ SYSTÉM / PACIENT |

STOLUOVA DESKA, DEKOVANÝ NOST, STOLU, ZÁKLADOVÁ DESKA A ODKLADACÍ DESKA
JABLO DESKY: DEKOVANÝ LAMINÁT DESKA MOF
PORUCH: LAMINOVÝ UPRAVDŇOVANÝ DEKORATIVNÝ PAPIR (DE EN 622-5)
TL. LAMINOVÉ AKTYVY: 0,6 mm
CELKOVÁ TL. DESKY: 36 mm (5050-8708)
DEKOR: BILÁ MAJNA (NCS 5 S 05-05-08)
PŘESNÝ DEKOR BUDĚ VYVOZOVANÝ PŘED ZAPROJEKTEM REALIZACE A BUDĚ ODSOUHLAŠEN
VEDENÝ NEPOUCH: A PROJEKTOVANÝ PŘED ZAPROJEKTEM
REZANÉ ČÁSTI LAMINOVÉ DESKY BUDOU OZNAČENÝ HRADOU ABS 2 NE OPPOVDACÍ BARRY.
KONSTRUKCE STOLU BUDĚ ZEVNĚŠNÁ VÝZUŠNÁ STUŽOVÁ DESKA DLE KVMRSU
JEDNOTNÝ PRVNÝ BUDOU ŠROUBOVANÝ NEBO LEPENÝ S DÍRÁKEM NA KVALITU A NEVÝDOLNOST SPOU,
STOLU S ČLUNĚNÍM ŠKŘÍPKAM BUDĚ VÝVOBENA PĚNA MARIČOVÉ SEŠTAVA

JARNO ŠERKAT
 ČERNÉ ŠERKAT
 DEKOR LAMINÁTA DESKA MOF
 POROCH LAMINÁTY UPŘESŇOVANÉ DEKORATIVNÍ PATEŘÍ (DLE EN 622-5)
 TL. LAMINÁTE VĚSTVY: mm, 0,6 mm
 TL. DESKY (KORPUS I DESKA): 18 mm
 EMISI HŘDÁ: E1 (EN 120)
 DEKOR KORPUS: BILÁ MATNÁ (NCS S 0505-F70B)
 DEKOR DESKA: ORANŽOVÁ (NCS S1070-73AR)
 PŘESNÝ DEKOR BUDĚ VYVOZOVANÝ PŘED ZAPLOČENÍ REALIZACE A BUDĚ OTVOŘEN
 VEDENÍ NEJEDNICE A PROJEKTOVANÝ INTERIÉR
 REŽNÉ ČÁSTI LAMINOVANÉ DESKY BUDOU POJITÝ MISOVÉ ZÁVĚSY S POZNÁKOVÁNÍ OCELI, KTERÉ BUDOU
 KOVÁNÍ: PRO OTVÁRÁNÍ DESKY BUDOU POJITÝ MISOVÉ ZÁVĚSY S POZNÁKOVÁNÍ OCELI, KTERÉ BUDOU
 SPŘÍHLAT KVALITU V SOULADU S EN 15570 (GRUPNÉ 3)
 UMÍSTĚNÍ DESKY OTVŘENÍ JE STANOVEN NA 110°
 ZPŮSOB OTVĚRÁNÍ DESKY BEZDOKONČENÝ NA DOTIK (TIP-ON)
 SOUK. SKŘÍŇKY BUDOU UMÍSTĚNY NA VÝŠKVNÍ SOUK. A BUDOU POJITÝ VÝŠKVNÍM DOKONČ. SOUK.
 BUDĚ UMÍSTĚN DLE NÁKRESU A BUDĚ JE STĚHOVÁNÍ MATERIÁLU JAKO KORPUS SKŘÍŇEK
 SOUK. BUDOU ZAKONČOVANÉ DO ŠESTÝCH NABÝTÍ A BUDOU VZÁJEMNĚ SPOJOVÁNY NEBO LEPĚNY S
 OTEVŘENÍ NA KVALITU A NEJEDNOZDĚNOSTI SPOULY

POZNÁMKY
PŘED ZADÁNÍM DO VÝROBY NUTNO OVRÁTIT VŠECHNY ROZMĚRY NA STAVĚ
VÝKRESY AKTUALIZOVAT DLE AKTUALNÍ SITUACE NA STAVĚ A PŘÍPADNĚ ZMĚNY KONZULTOVAT
S PROJEKTANTEM
VÝKRESY SLOŽIT JAKO PODKLAD PRO VÝROBU VÝROBNÍ DILENSKOU DOCUMENTACE. ZPRACOVANOU DILENSKOU
DOCUMENTACI NUTNO PŘEDLOŽIT INŽENÝROVI, TECHNIČKÉMU A AUTORSKÉMU DOZORU PŘED ZAHÁJENÍM
ROZKLAČE.

Souradnicový systém : JTSK
Výškový systém : Bpv
±0,000=289,70 m.n.m.

OBJEDNATEL:

OBJEDNATEL:

OBJEDNATEL:

KRÁLOVÉHRADECKÝ KRAJ,
PIVOVARSKÉ NÁMĚSTÍ 1245
500 03 HRADEC KRÁLOVÉ



VÝKONOVÝ PROJEKTANT	ING. ONDŘEJ FABIAN	<i>Fabian</i>
ZODP. PROJEKTANT	ING. ONDŘEJ FABIAN	
VYPRACOVÁVÁ	ING. ARCH. PAVLA OLŠKOVÁ	<i>Olšková</i>
KONTROLA	ING. ONDŘEJ FABIAN	<i>Fabian</i>
KRÁJ : KRAJLOVÉHRADECKÝ	STAV. ÚRAD : JIČÍN	
NAZEV AKCE :	NOVOSTAVBA PAVILONU "A"	
	(STAVEBNÍ ÚPRAVY Č.P. 511 PRO LABORATOŘE A ONKOLOGII OBLASTNÍ NEMOCNICE JIČÍN A.S.)	
NAZEV OBJEKTU :	SO 01.3	
	ČAST :	VYBAVENÍ INTERIÉRU
NAZEV PŘÍLOHY :	SEZNAM VYBAVENÍ MÍSTNOSTÍ - PŘÍLOHA - PP4	
	15033-DPS-D-2.01.3-17-13	

VÝKONOVÝ PROJEKTANT	ING. ONDŘEJ FABIAN	<i>Fabian</i>
ZODP. PROJEKTANT	ING. ONDŘEJ FABIAN	
VYPRACOVÁVÁ	ING. ARCH. PAVLA OLŠKOVÁ	<i>Olšková</i>
KONTROLA	ING. ONDŘEJ FABIAN	<i>Fabian</i>
KRÁJ : KRAJLOVÉHRADECKÝ	STAV. ÚRAD : JIČÍN	
NAZEV AKCE :	NOVOSTAVBA PAVILONU "A"	
	(STAVEBNÍ ÚPRAVY Č.P. 511 PRO LABORATOŘE A ONKOLOGII OBLASTNÍ NEMOCNICE JIČÍN A.S.)	
NAZEV OBJEKTU :	SO 01.3	
	ČAST :	VYBAVENÍ INTERIÉRU
NAZEV PŘÍLOHY :	SEZNAM VYBAVENÍ MÍSTNOSTÍ - PŘÍLOHA - PP4	
	15033-DPS-D-2.01.3-17-13	