







Souřadnicový systém : JTSK Výškový systém : Bpv ±0,000=289,70 m.n.m.	ZPRACOVATEL: <div><b>OBERMEYER</b> HELIKA a.s. Beranových 65, 199 21 Praha 9 - Letňany Tel.: 281 097 400, <a href="http://www.obermeyer.cz">www.obermeyer.cz</a></div>

OBJEDNATEL : <div><b>KRÁLOVÉHRADECKÝ KRAJ,</b> PIVOVARSKÉ NÁMĚSTÍ 1245 500 03 HRADEC KRÁLOVÉ</div> <div><b>KRÁLOVÉHRADECKÝ KRAJ</b></div>	
---	--

VEDOUcí PROJEKTANT	ING. ONDŘEJ FABJÁN	
ZODP. PROJEKTANT	ING. ONDŘEJ FABJÁN	
VYPRACOVAL	ING. MARTIN DURAN	
KONTROLOVAL	ING. PETR HAVLENA	
KRAJ : KRÁLOVÉHRADECKÝ		STAV. ÚŘAD : JIČÍN


NÁZEV AKCE : <b>NOVOSTAVBA PAVILONU "A"</b> <small>(STAVEBNÍ ÚPRAVY Č.P. 511 PRO LABORATOŘE A ONKOLOGII OBLASTNÍ NEMOCNICE JIČÍN A.S.)</small>		STUPĚŇ	DPS	
		DATUM	04/2017	
		FORMÁT/POČET STR.	4 A4	
		MĚŘÍTKO	1:-	
		ARCHIVNÍ ČÍSLO		

NÁZEV OBJEKTU :	PAVILON A	ČÁST : POTRUBNÍ POŠTA	Č. ZAK.	15033	ČÍSLO SOUPRAVY	
SOUBOR	DWG					

NÁZEV PŘÍLOHY :	Č. PŘÍLOHY :
SCHEMA TECHNOLOGIE	
15033-DPS-D.2-01.4-10	

## POZNÁMKY:

- 1/ Navazují samostatné výkresové přílohy  
- dispozice zařízení v objektu (jednotlivá podlaží), řezy,  
detaily jednotlivých místností s instalovaným zařízením  
...

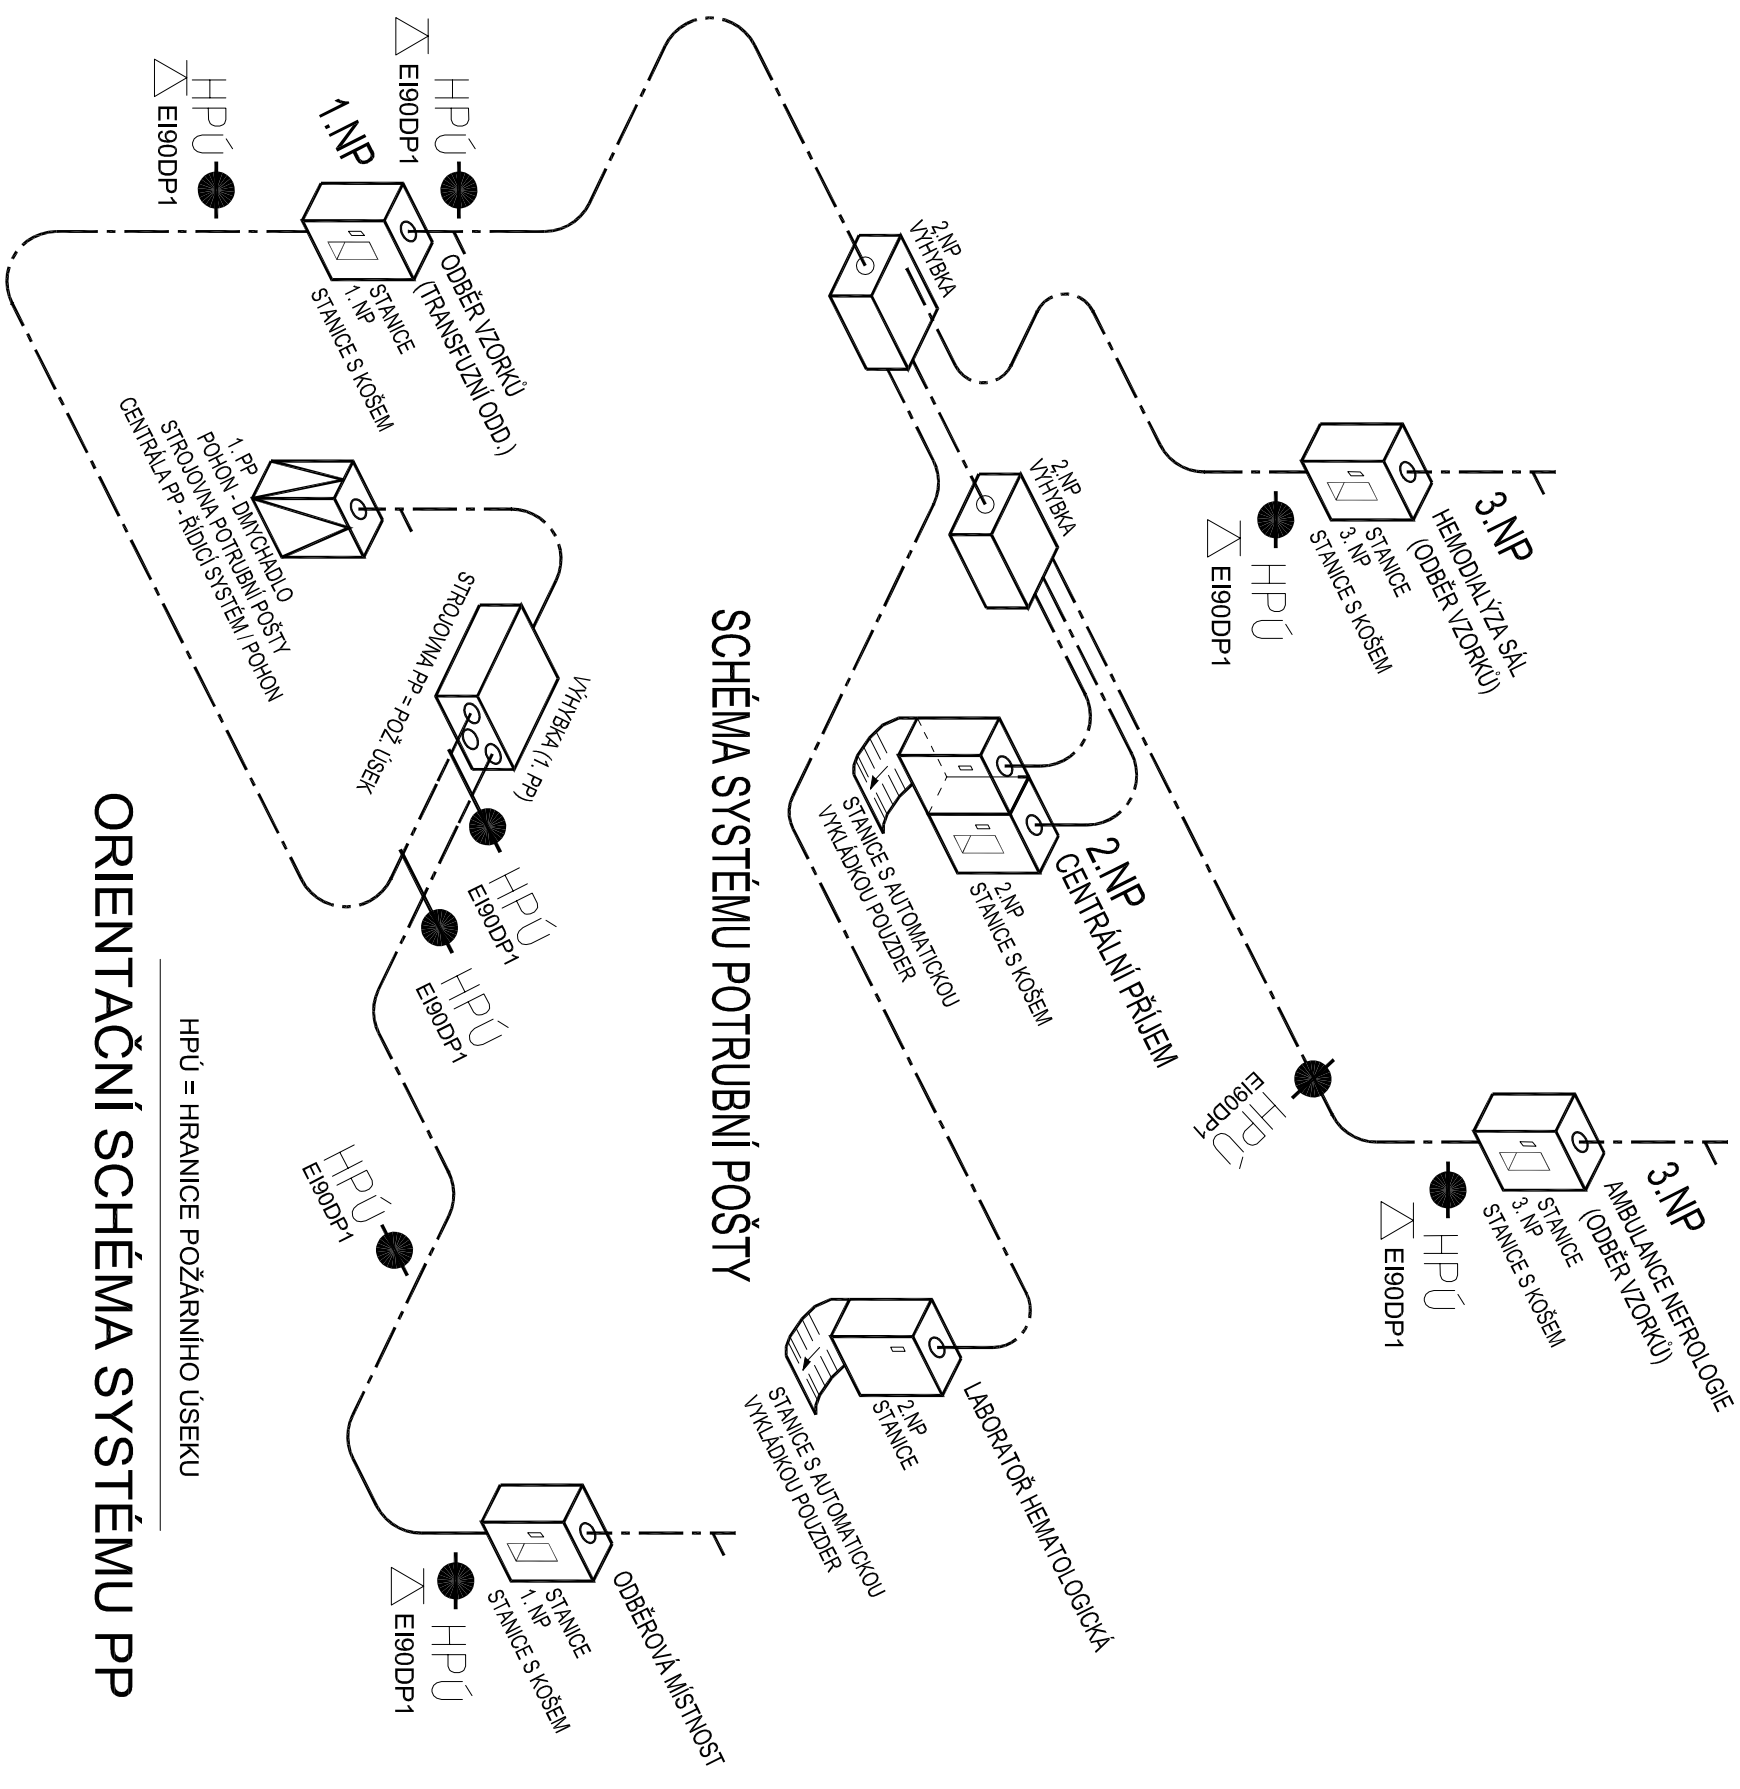

INVESTOR:

PROJEKTANT:



Beranových 65, 199 21 Praha 9 - Letňany  
Tel.: 281 097 400, [www.obermeyer.cz](http://www.obermeyer.cz)

Vypracoval:

Ing. Martin Duran

GEN. PROJEKTANT:



KANIA, a.s. Špálkova 80/9, 702 00 Ostrava - Přívoz  
tel : 596 243 487  
e-mail : info@kania-ostrava.cz

STAVBA: **NOVOSTAVBA PAVILONU „A“**

**(STAVEBNÍ ÚPRAVY Č. P. 511 PRO LABORATOŘE A ONKOLOGII OBLASTNÍ NEMOCNICE JIČÍN A.S.)**

STUPENĚ DOKUMENTACE:

DPS

NÁZEV VÝKRESU:

## SCHÉMA

MĚŘÍTKO:

→

DATUM:	
--------	--

04.2017

**ČÍS. PŘÍLOHY:**

SCH

01

task A3